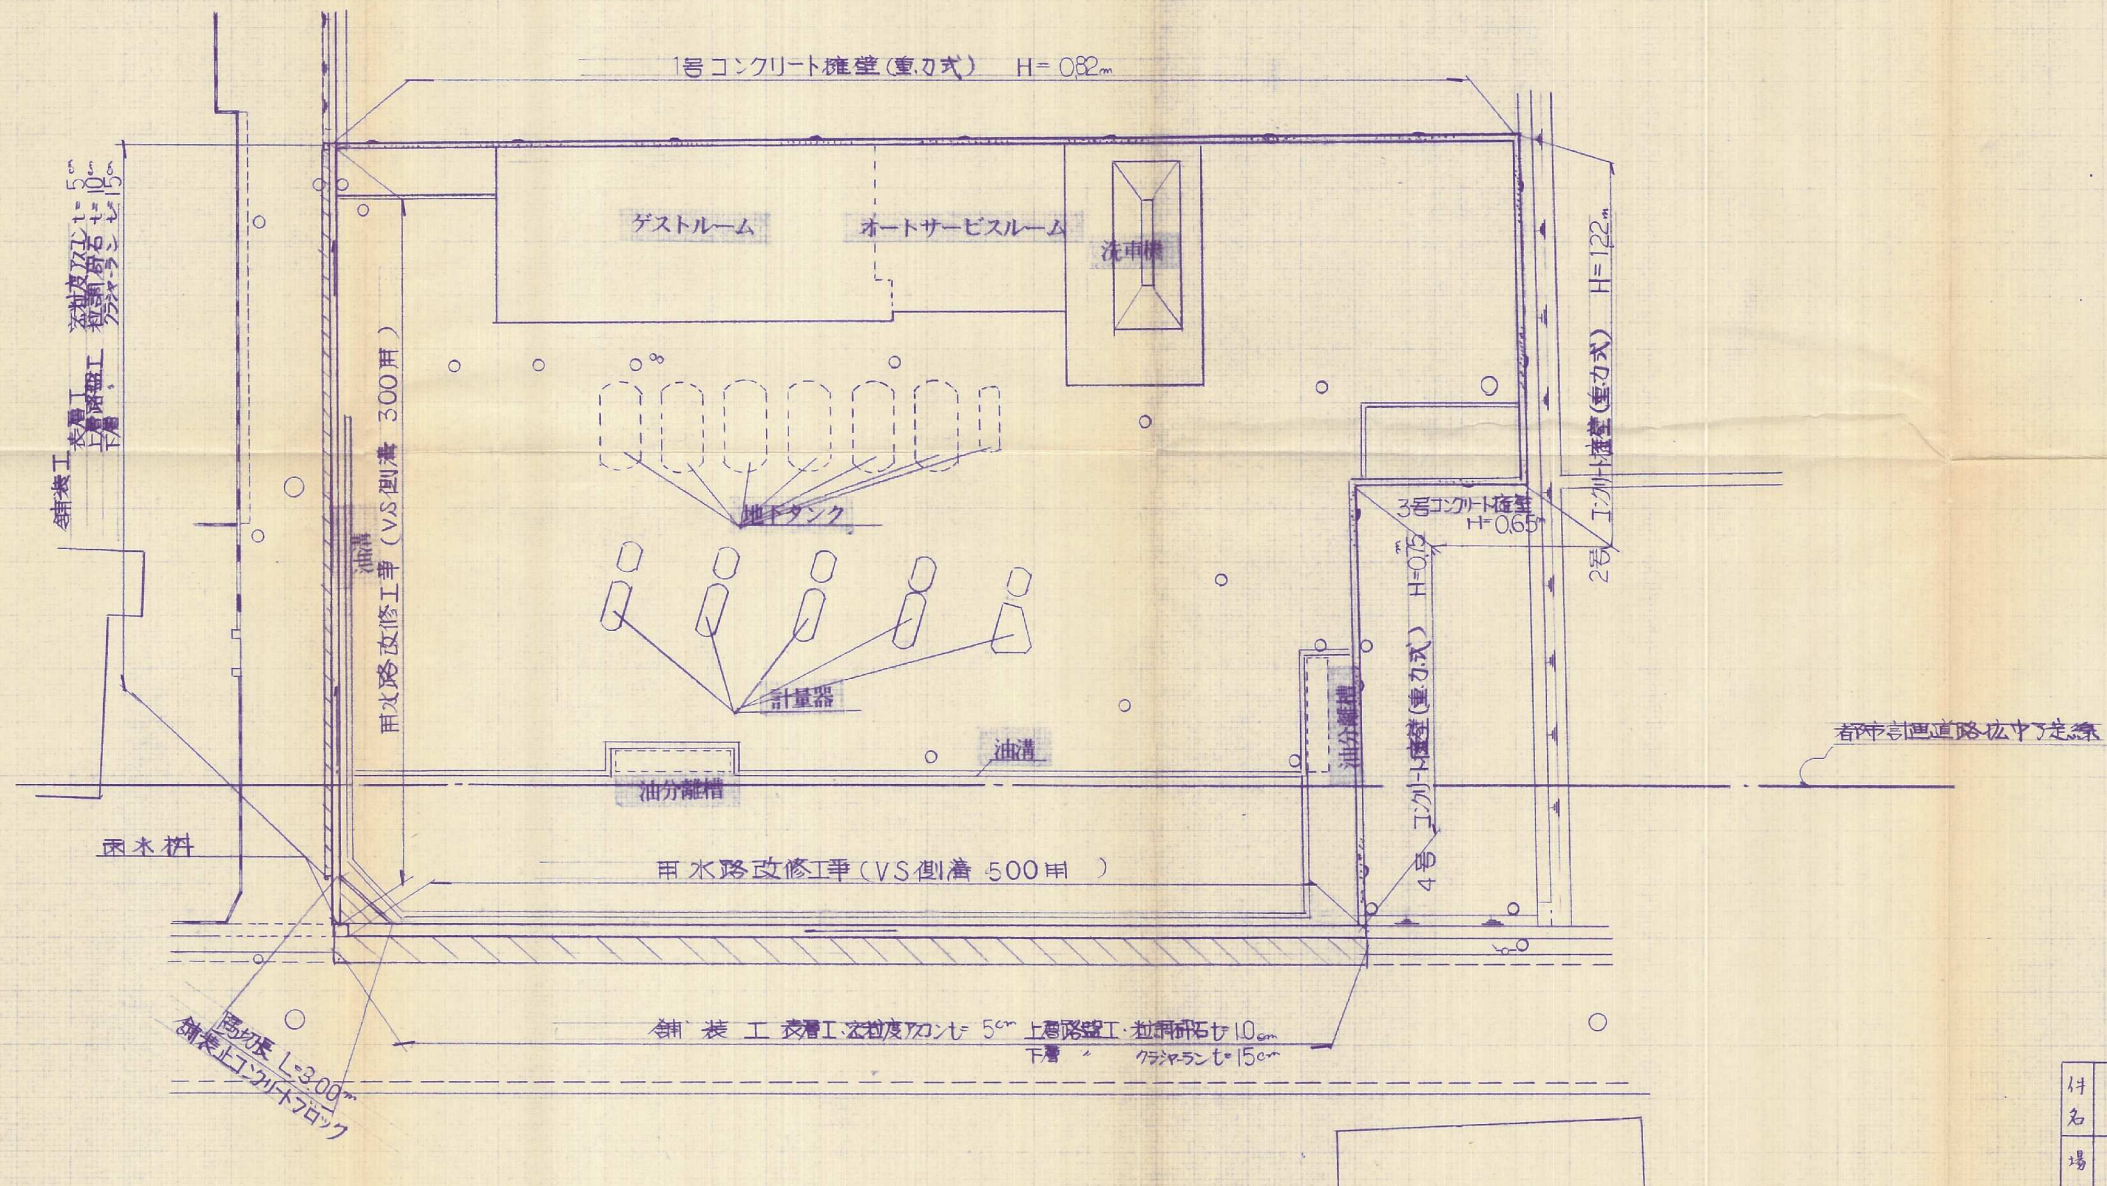
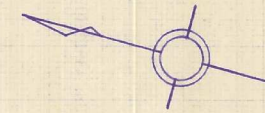


$$S = 1:250$$


付 名	宅地造成工事	回 番	NO. 9	
場 所	大阪市八幡西区大平一丁目 △65-1. △66-1	縮 尺	S = 1:250	
図 名	土地 利用 図	担 当	検 印	
設 計	国土企画調査株式会社	月 日		