


土地利用計画図

S=1:250

図面情報

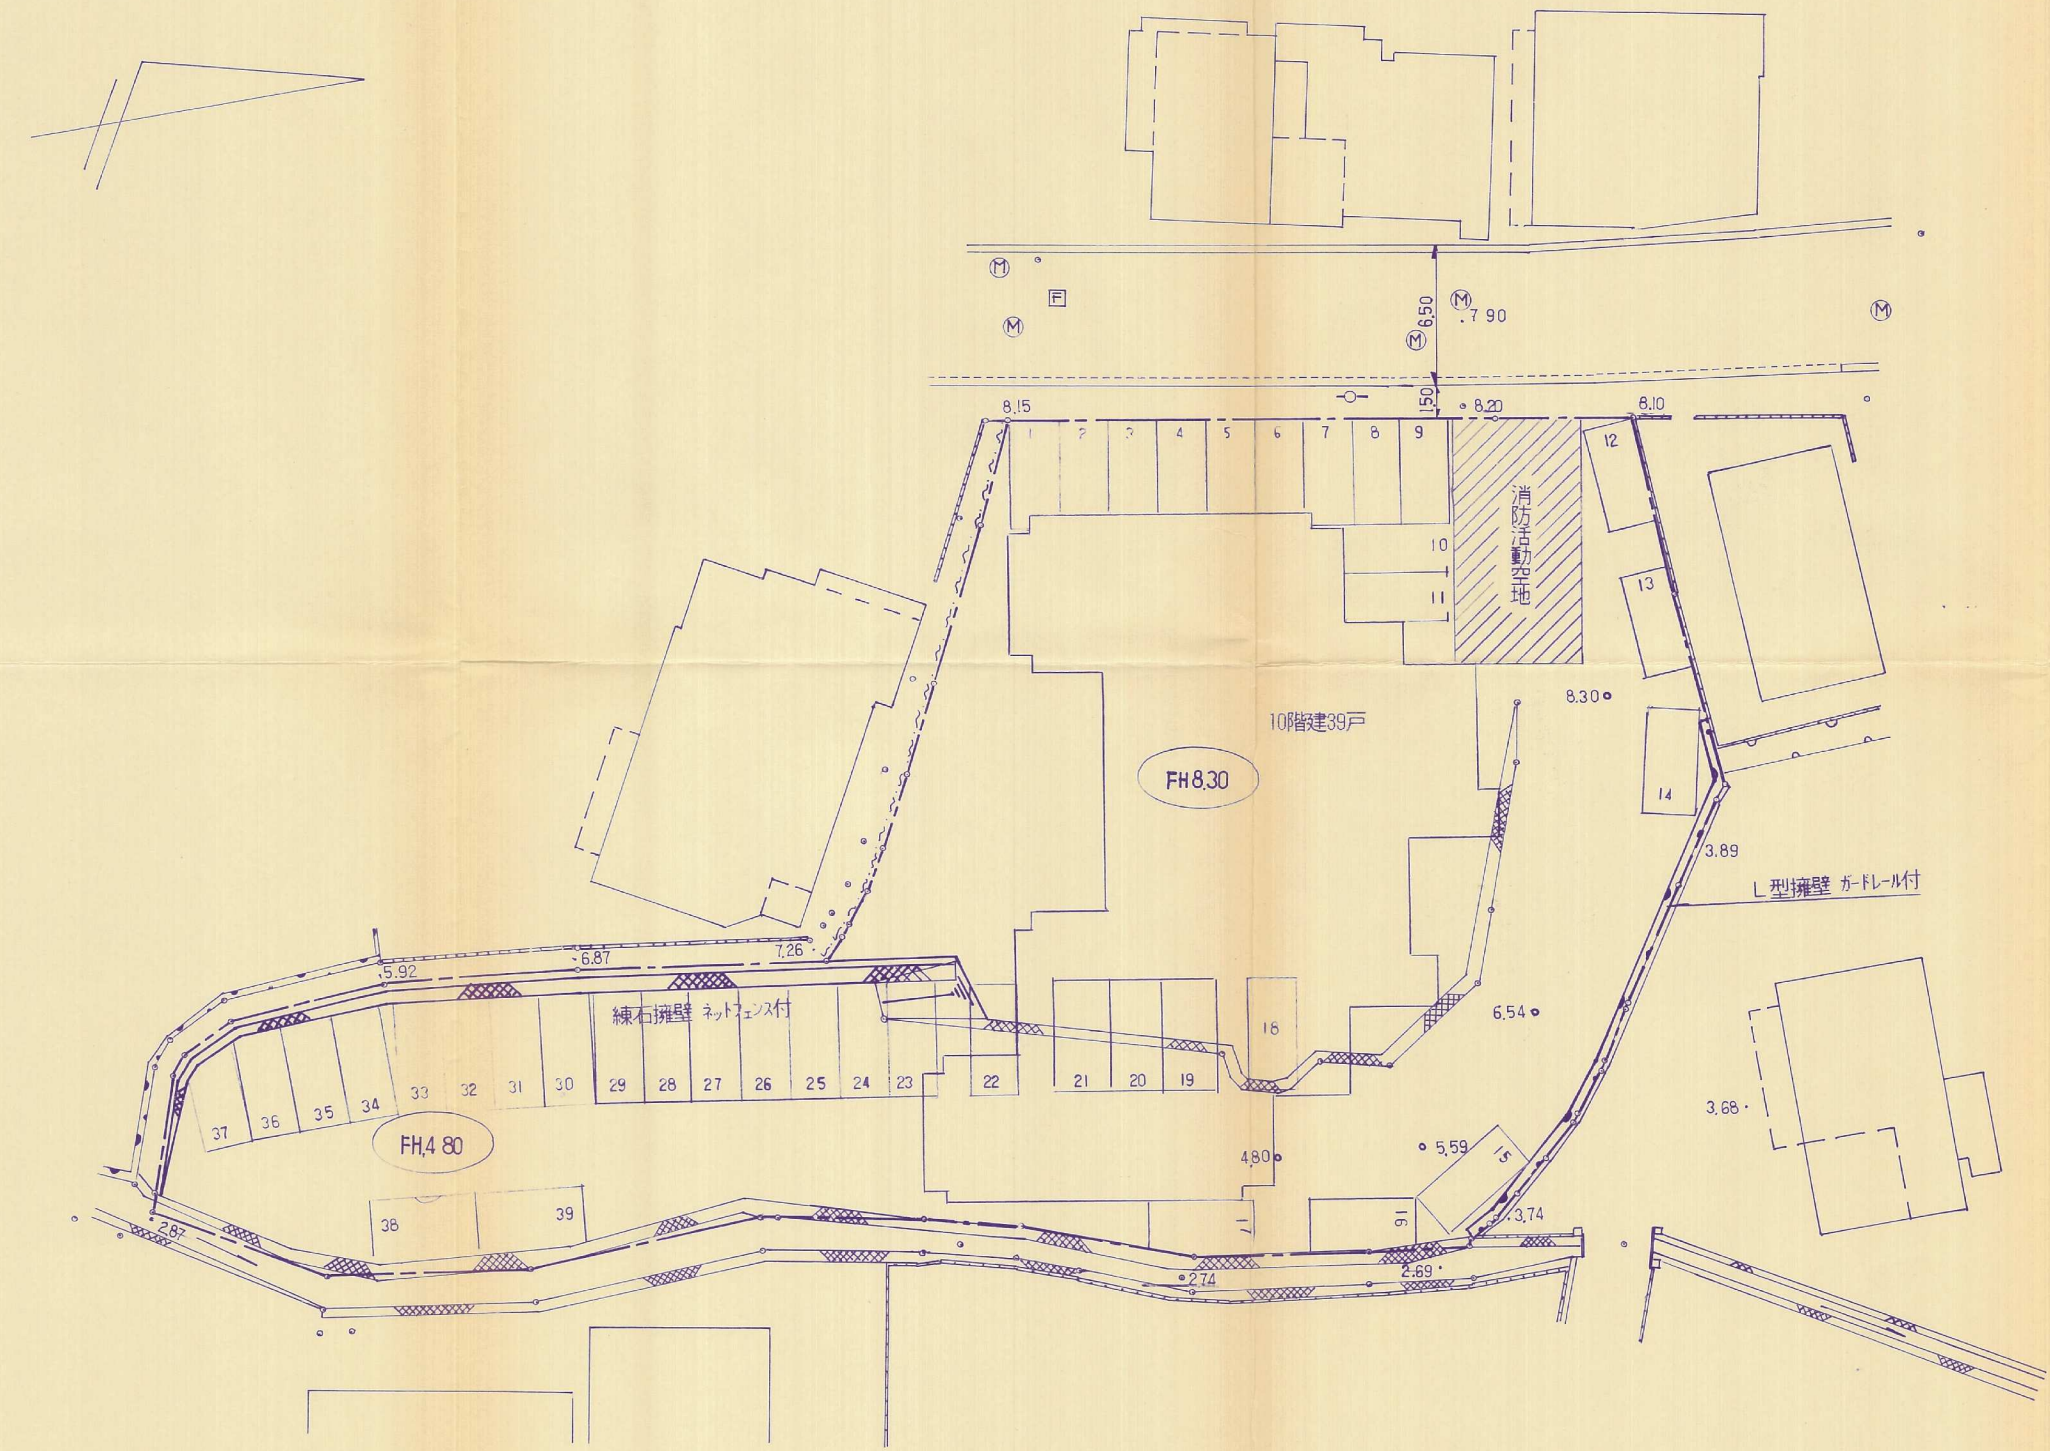

図面情報