


土地利用計画平面図 S=1:500

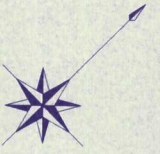

北九州市瀬戸 (今港)

浸透施設集計表

記号	名称	仕様	使用量
——	浸透トレンチ	1.0x1.1	532.00m 526.00m
□	浸透樹	0.6x0.6x1.2	15ヶ所 15ヶ所
□	浸透BOX	2.5x2.8x1.4	16.00m 16.00m
▨	浸透舗装		2,541.00 ㎡ 2,500.00 ㎡
□	現場打ち樹		29ヶ所 34ヶ所

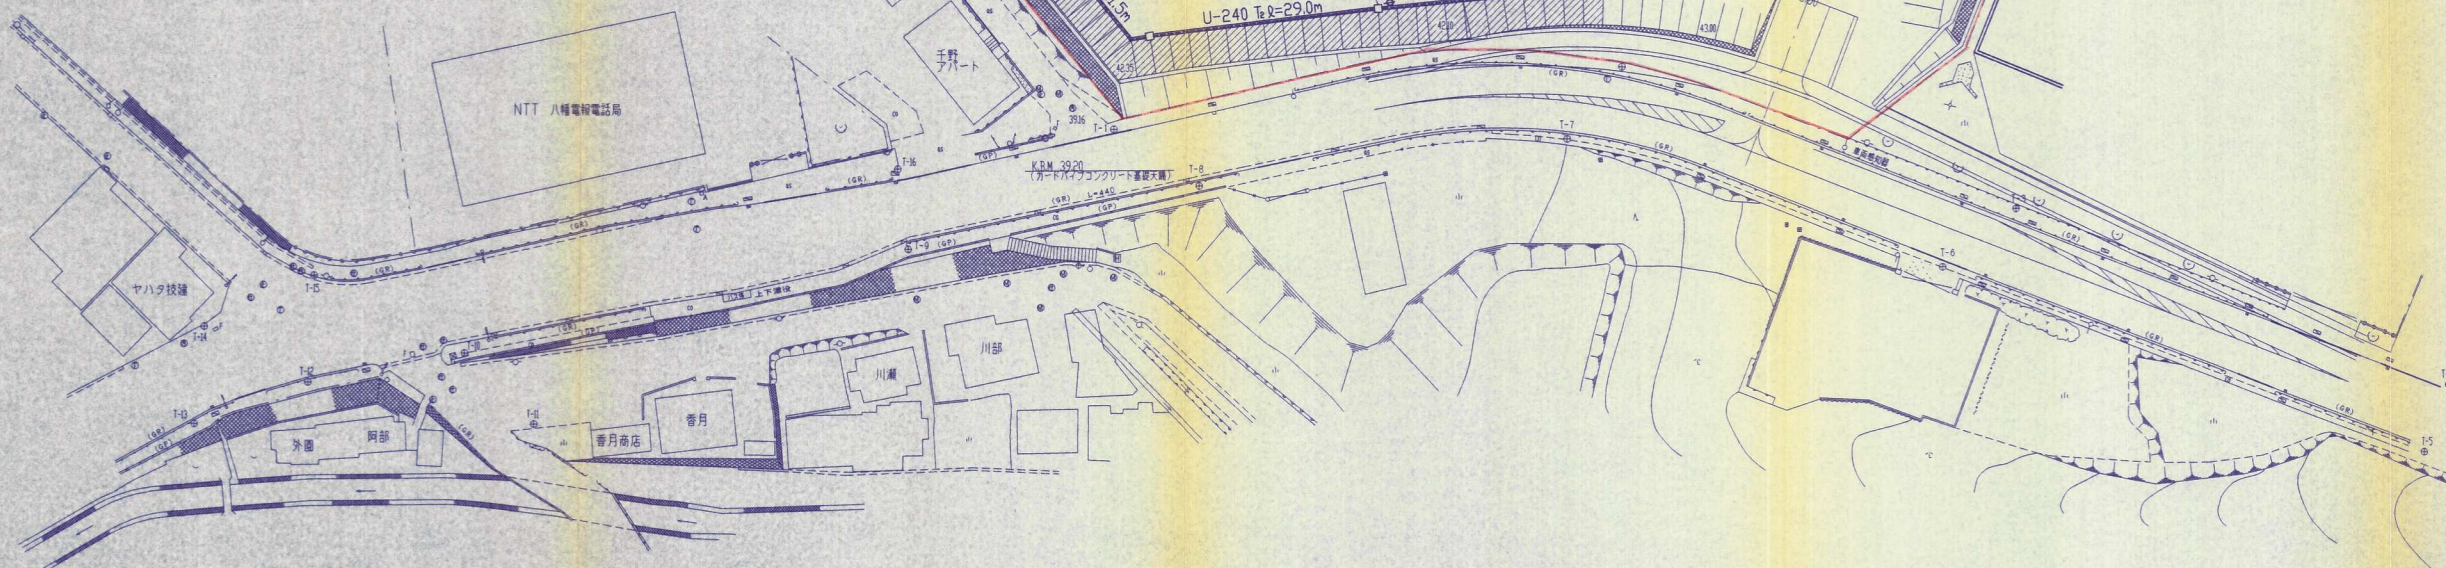


図 号	株式会社 高田屋	TEL 093-551-1788
開発区域 の 地名	北九州市八幡西区中の原二丁目2223番地3ほか	
図面種類	土地利用計画平面図	
図 面 番 号	縮 尺	設 計 年 月 日
	1:500	平成9年 6月
設 計 者	株式会社 太平設計	清水 英二 TEL 093-551-1419