

縮尺 1 : 250

土地利用計画図


北九州市八幡西区石坂二丁目地内

(株) 三井ハイテック青雲寮・専用駐車場造成工事

9011
601

906

4/2/251

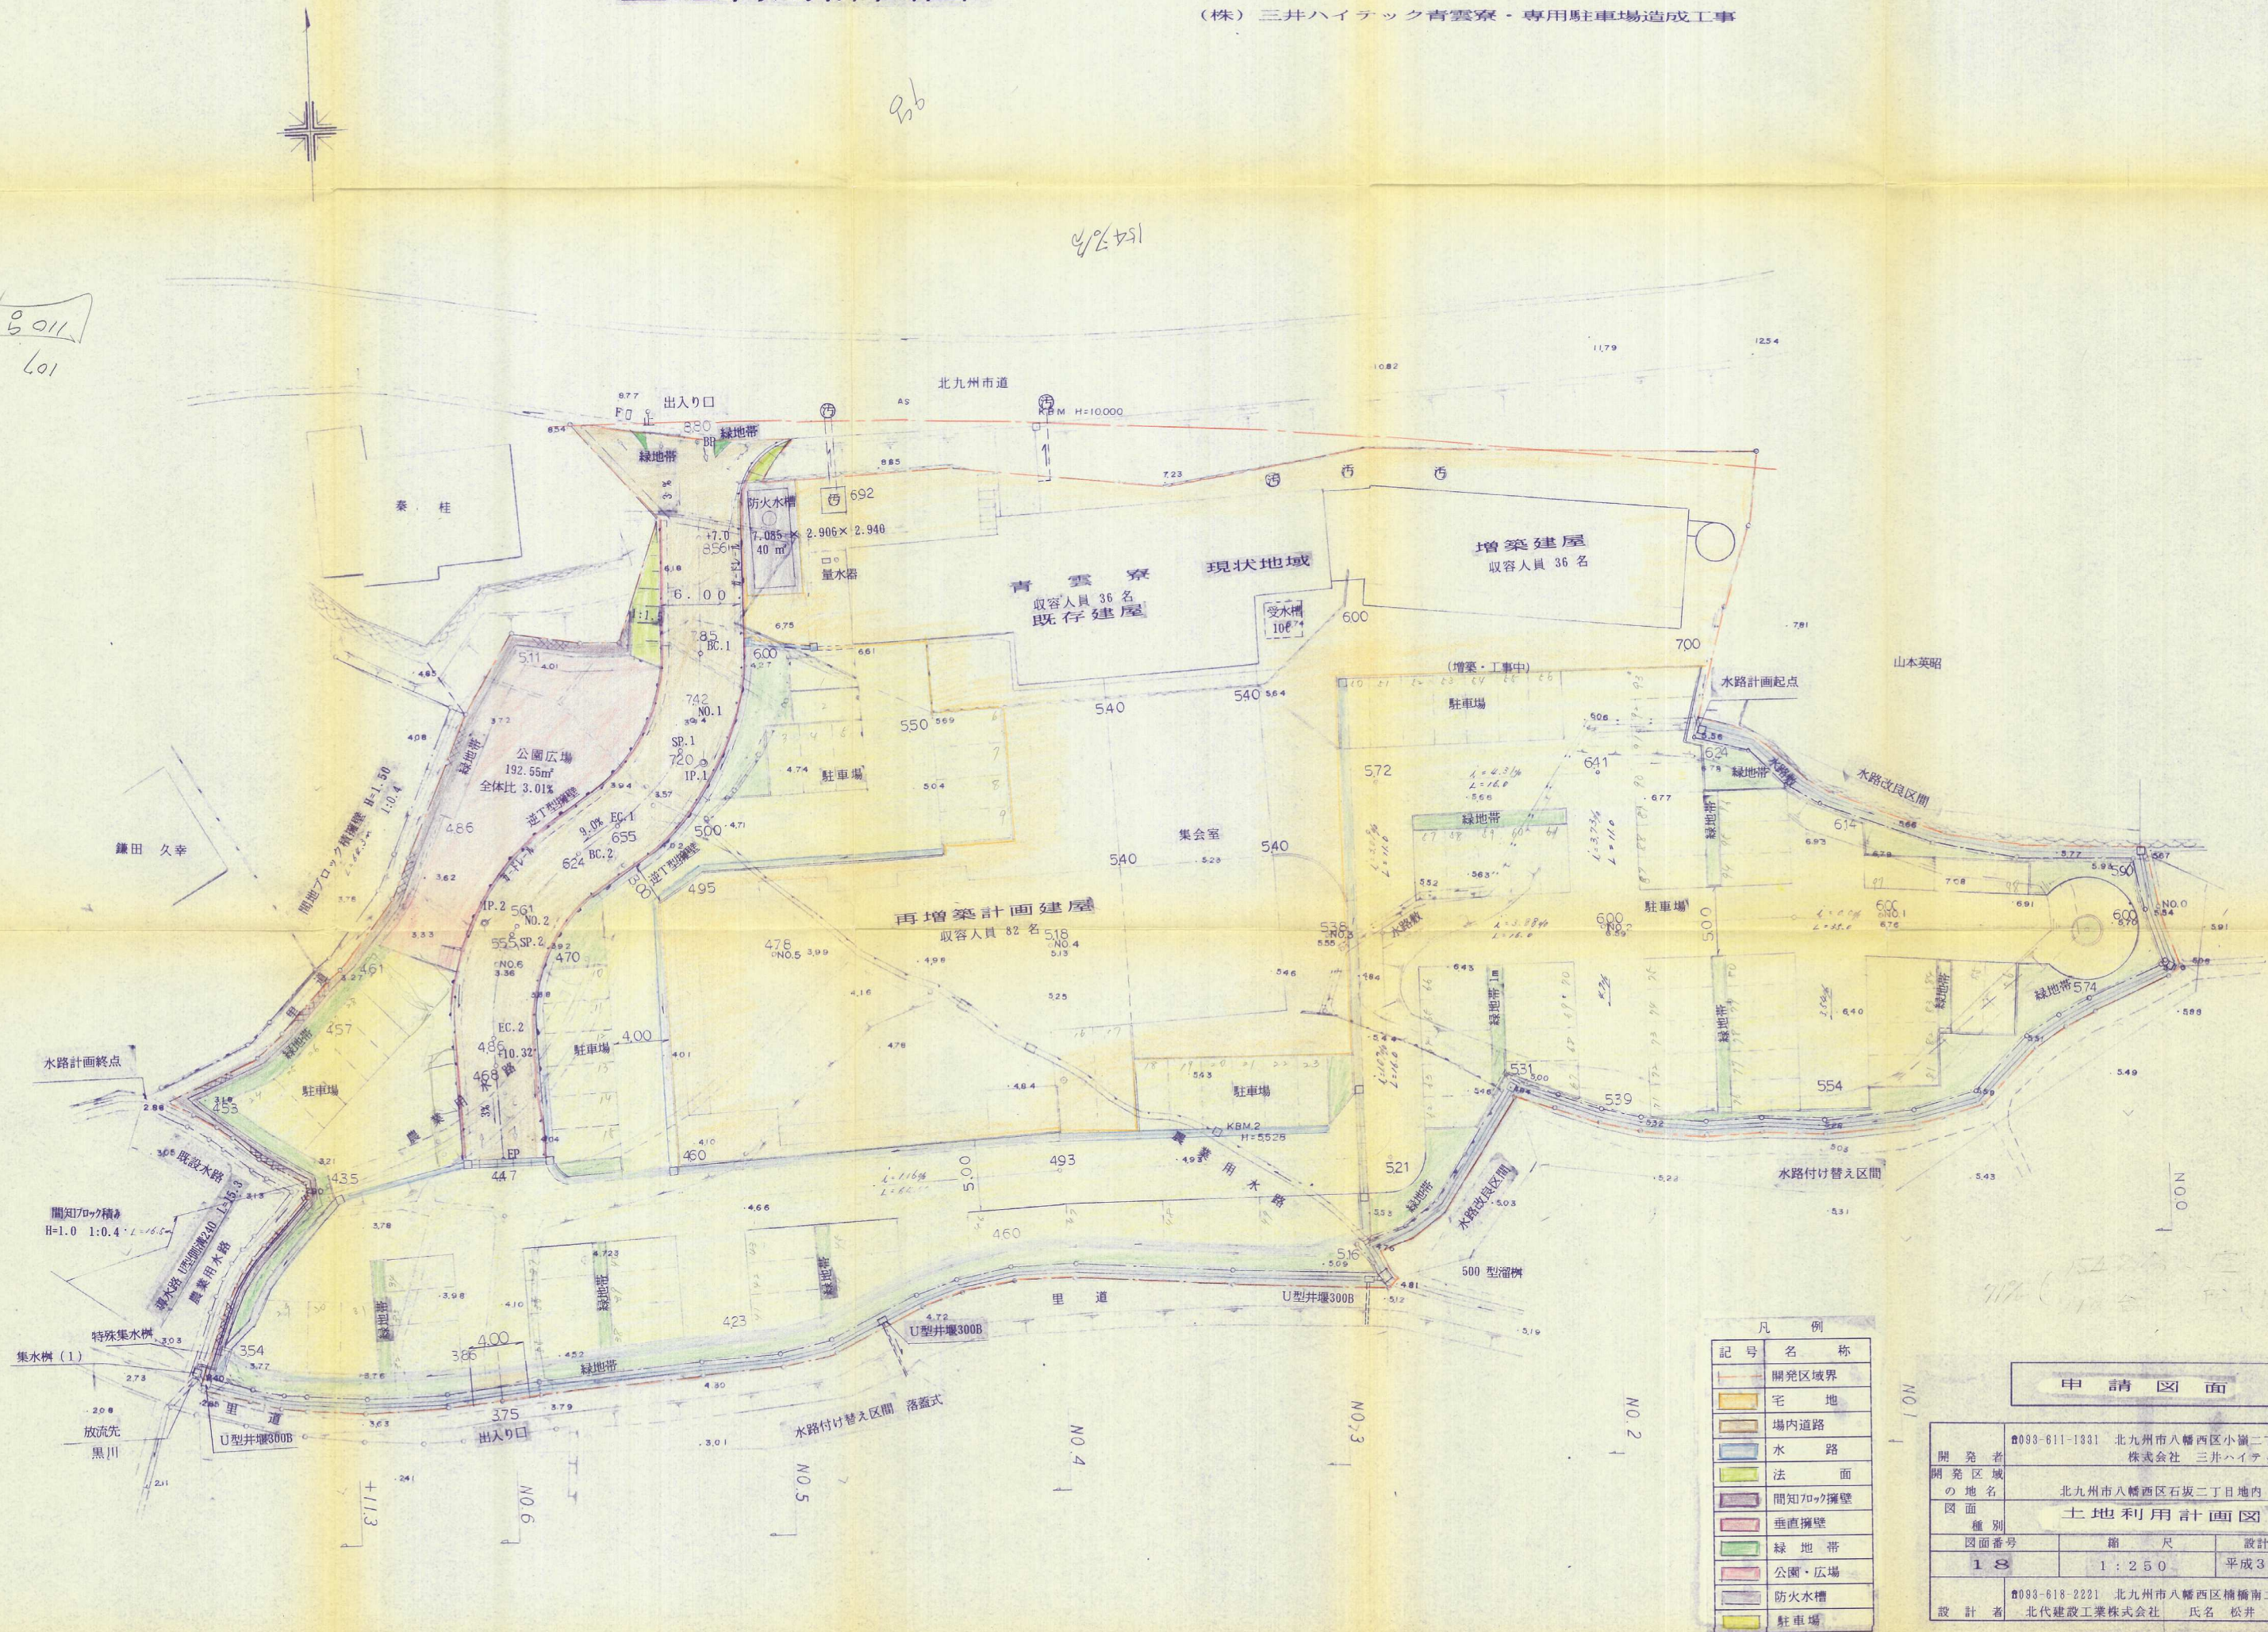

凡 例	
記号	名 称
[Symbol]	開発区域界
[Symbol]	宅 地
[Symbol]	場内道路
[Symbol]	水 路
[Symbol]	法 面
[Symbol]	間知ブロック擁壁
[Symbol]	垂直擁壁
[Symbol]	緑 地 帯
[Symbol]	公園・広場
[Symbol]	防火水槽
[Symbol]	駐車場

申請図面

開 発 者	0093-611-1331 北九州市八幡西区小瀬二丁目10-1 株式会社 三井ハイテック	
開 発 区 域 の 地 名	北九州市八幡西区石坂二丁目地内	
図 面 種 別	土地利用計画図	
図面番号	縮 尺	設計年月日
18	1 : 250	平成3年9月 日
設 計 者	0093-618-2221 北九州市八幡西区楠橋南二丁目 北代建設工業株式会社 氏名 松井 修	