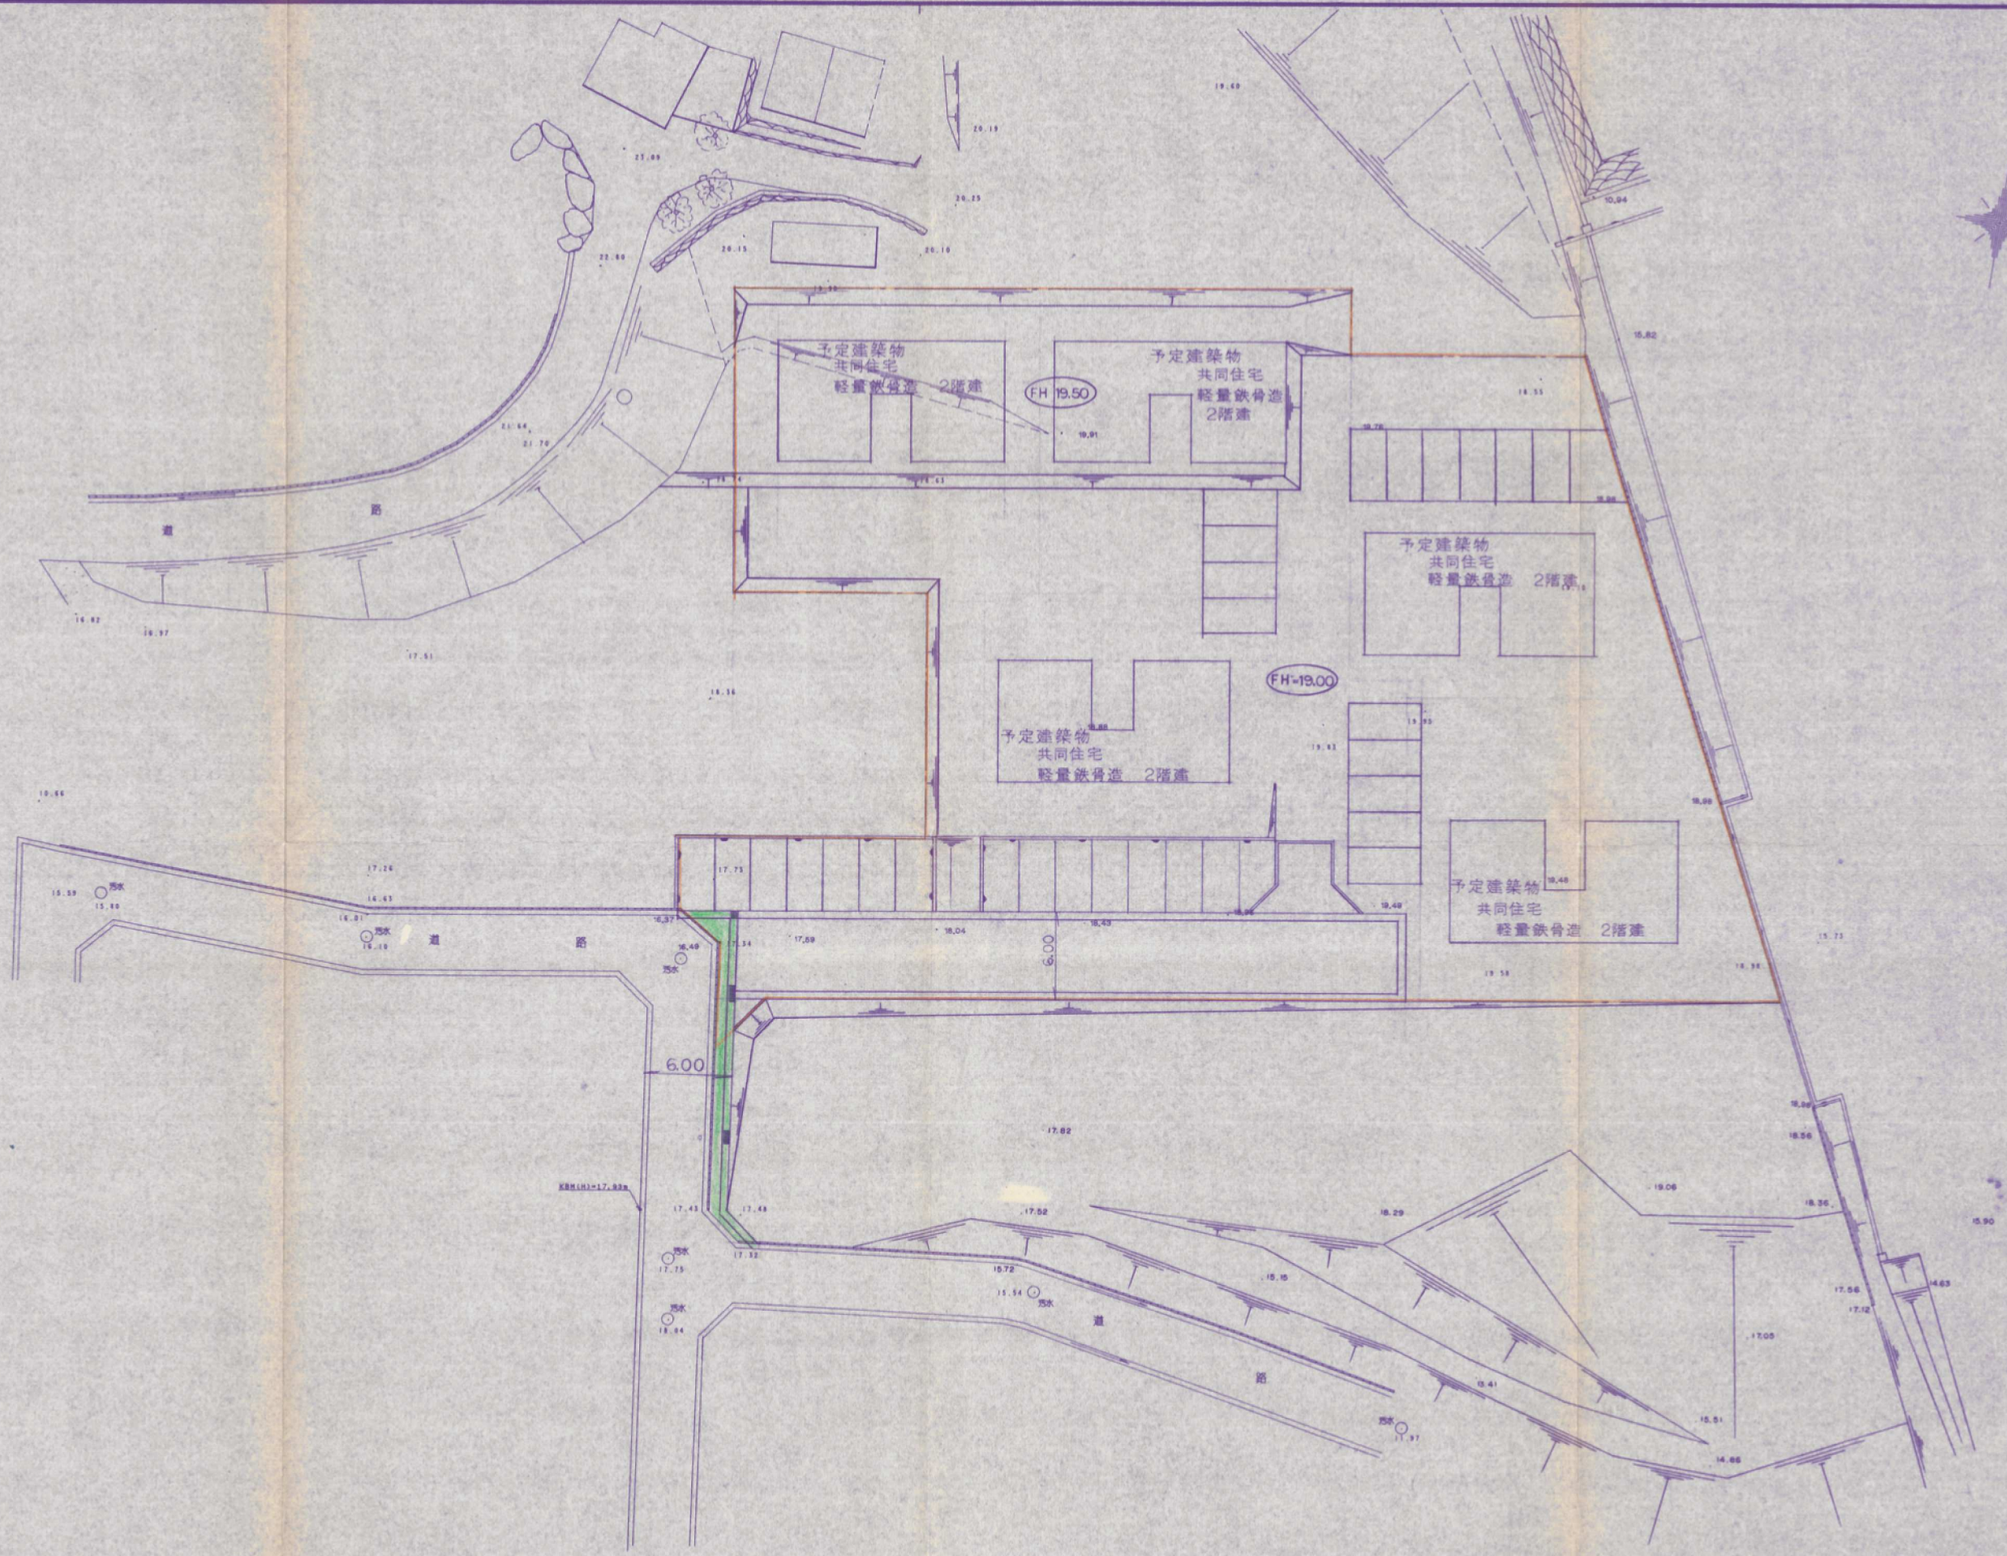

	北九州市小倉北区木町一丁目7番42-505号 (有)明月設計事務所	承認	設計	担当	縮尺 1：300 設計年月日	工事名称 北九州市八幡西区藤原四丁目 図面名称 土地利用計画平面図	No. 6

8-5