



3-1

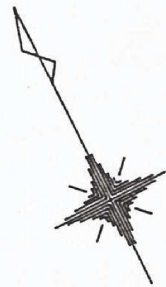

# 土地利用計画図

土地の所在 北九州市八幡西区千代ヶ崎三丁目

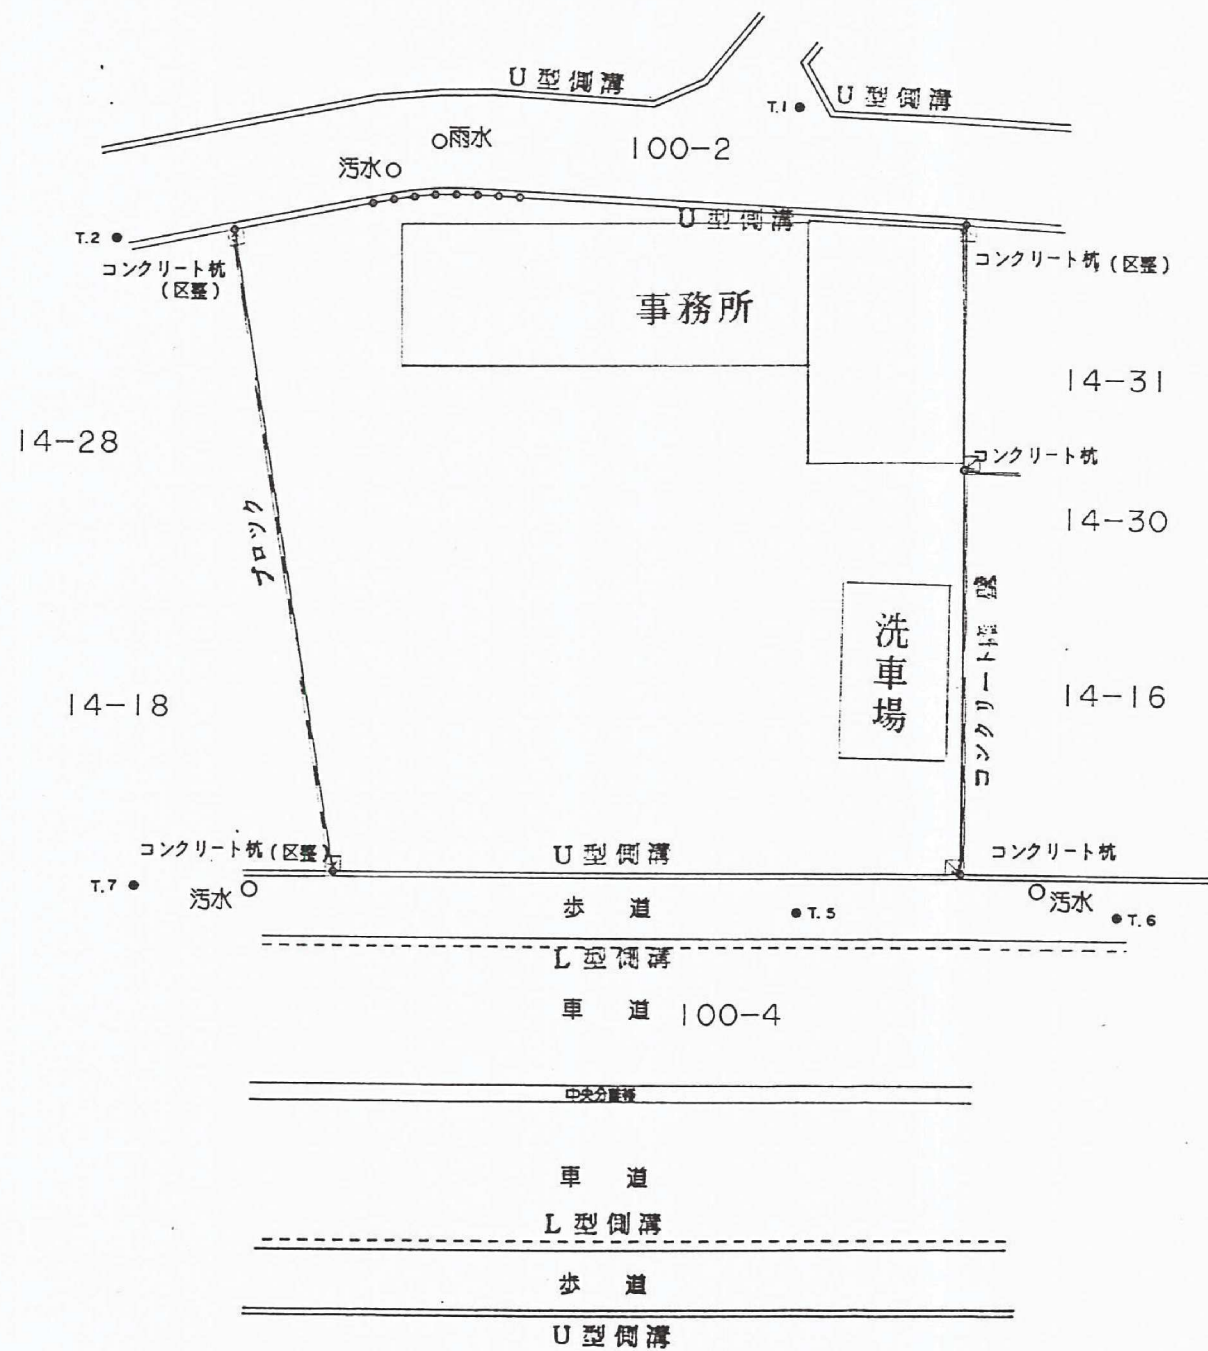

縮尺 1 / 500

事務所 北九州市八幡西区折尾1丁目  
 土地家屋調査士 石島 貞  
 登録989号 TEL(602)