


# 造成，土地利用計画平面図

S=1/200

北九州市八幡西区 永犬丸三丁目1304番2他

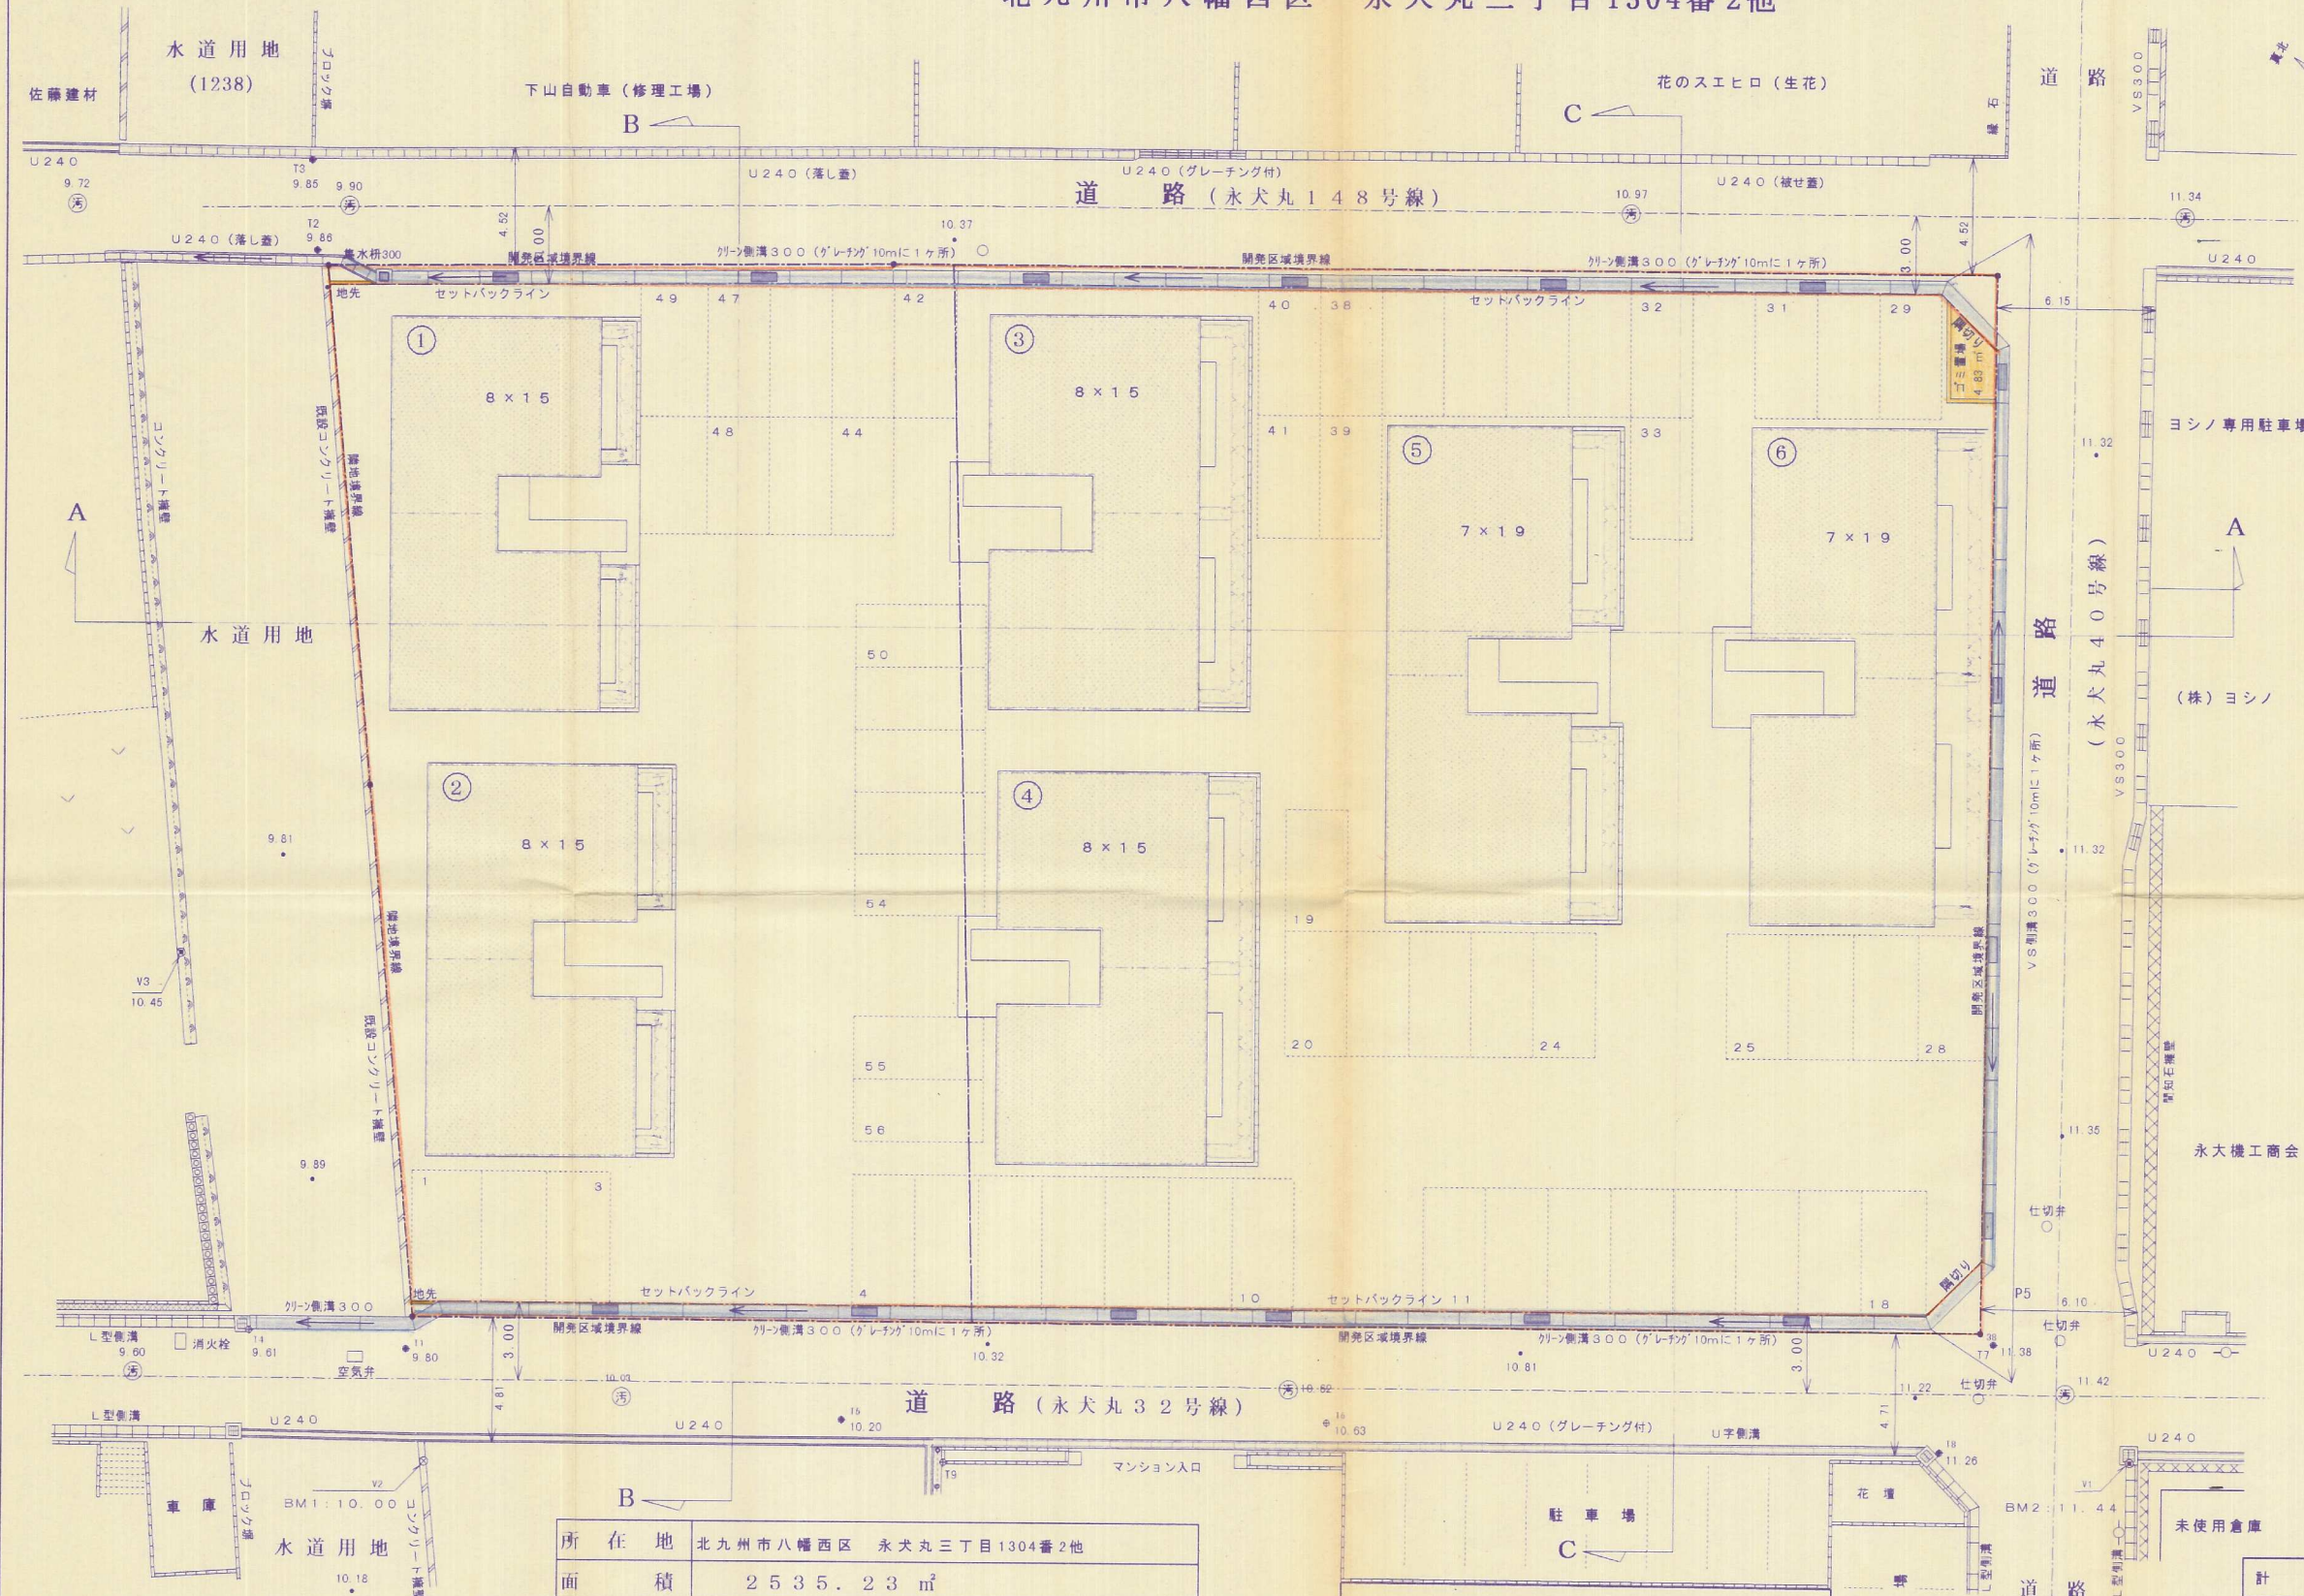

所在地	北九州市八幡西区 永犬丸三丁目1304番2他
面積	2535.23 m <sup>2</sup>
用途地域	第1種住居専用地域
戸数・人工	6棟×4=24戸
駐車場	56台/24=2.33台
雨水	道路側溝整備工事をし放流
水道	公営水道に接続
雑排水	公共下水道に放流
公共施設	道路セトバック (帰属), ゴミ置き (帰属なし)

開発者	和田 正 俊	TEL 093-691-5957
開発区域の地名	北九州市八幡西区 永犬丸三丁目1304番2他	
図面種別	造成，土地利用計画平面図	
図面番号	縮 尺	設計年月日
5	図 示	平成10年2月23日
設計者	北九州市小倉南区星和台1丁目19番2 星和設計 (有) 谷 吉 治	