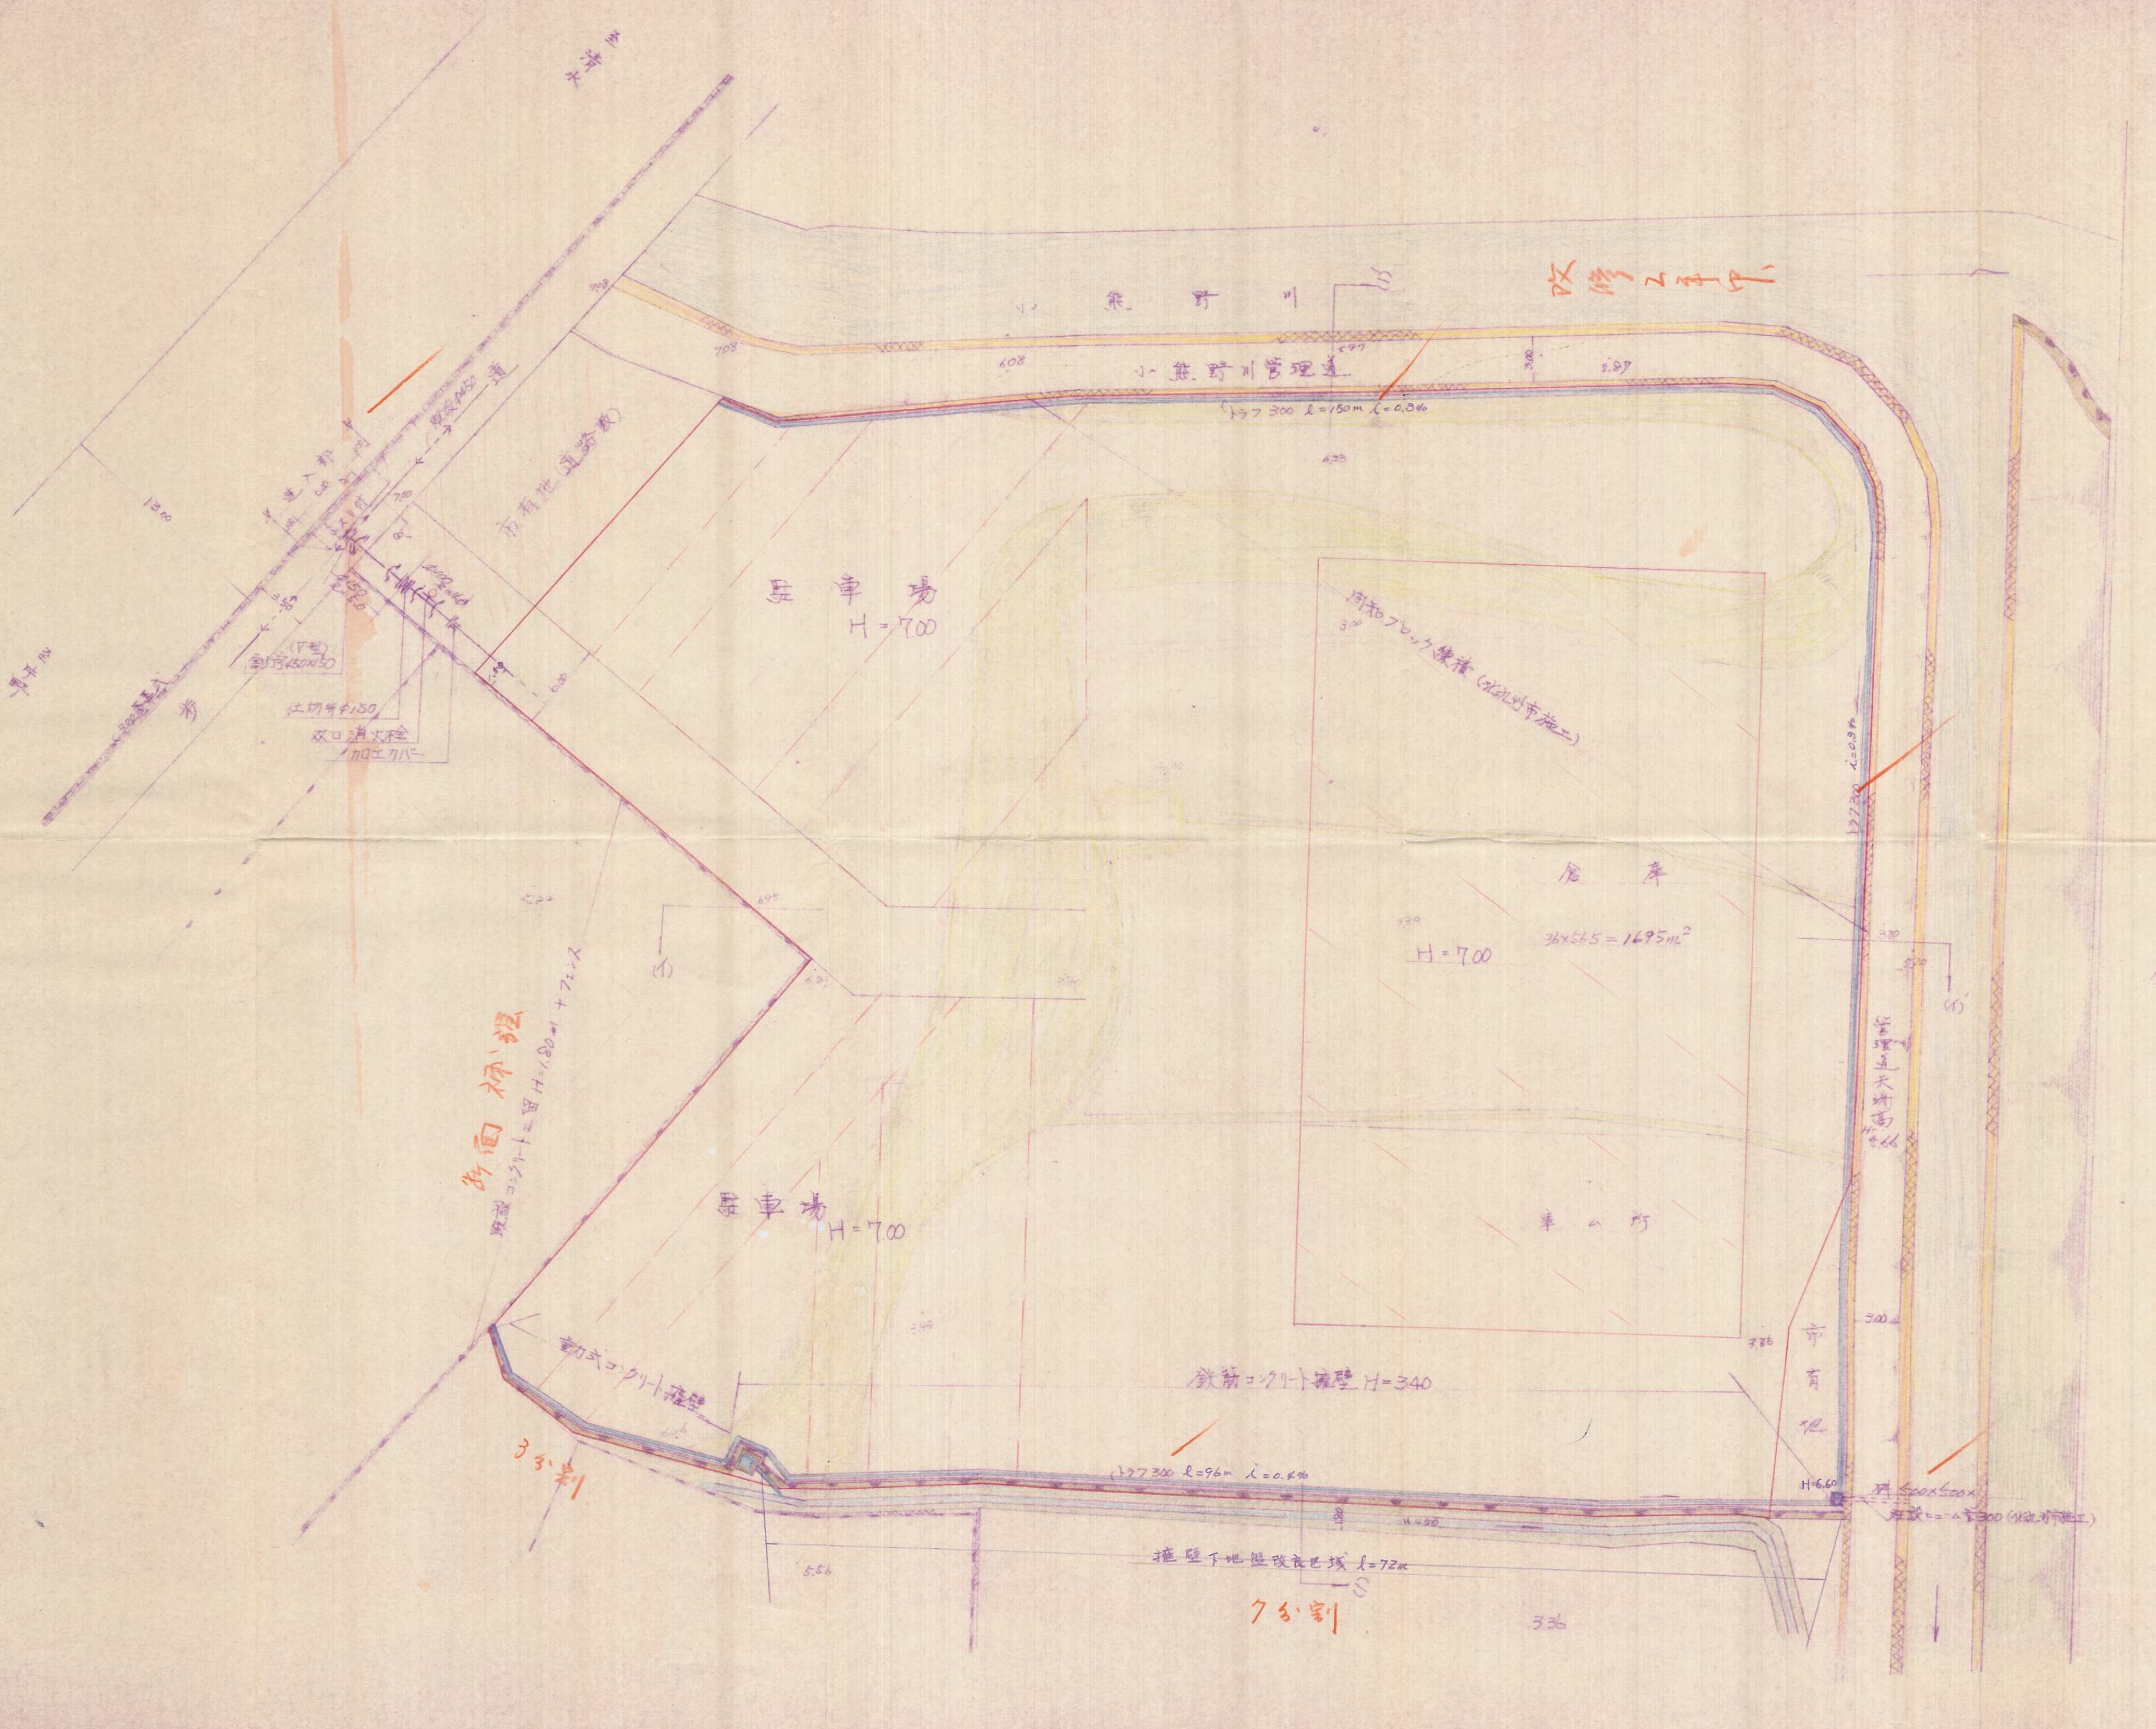
小 熊 野 川
小熊野川管理道
改修工事中
トラフ 300 l=150m i=0.3%
708
608
5.97
3.00
5.87
6.33
駐車場
H=7.00
耐和ブロック積 (北九州市施工)
倉庫
H=7.00
36×56.5=1695m²
車山所
トラフ300 i=0.3%
管理道天端高 H=6.66
3.30
3.20
(イ)
3.00
市有地
H=6.60
桝 500×500×
既設ヒューム管300 (北九州市施工)
鉄筋コンクリート擁壁 H=3.40
トラフ300 l=96m i=0.4%
u450
擁壁下地盤改良区域 l=72m
7分割
3.36
重力式コンクリート擁壁
3分割
5.56
駐車場
H=7.00
斜面 保護
既設コンクリート土留 H=1.80m + フェンス
(イ)
6.95
5.22
市有地(道路敷)
道
既設φ450
進入部
13.00
歩
割石450×150
仕切弁φ150
双口消火栓
カロエカバー
8.00
3.50
6.00
鉄
国

55-64

4

S = 1/300

図名 計画平面図

場所 小倉北区篠崎1丁目

作成者 北九州市小倉南区北方二丁目20-1[redacted]
長松設計事
二級土木管理技士 長松
TEL 921-0