北九州市小倉北区上富野３丁目

造成竣功平面図

縮尺，1：200

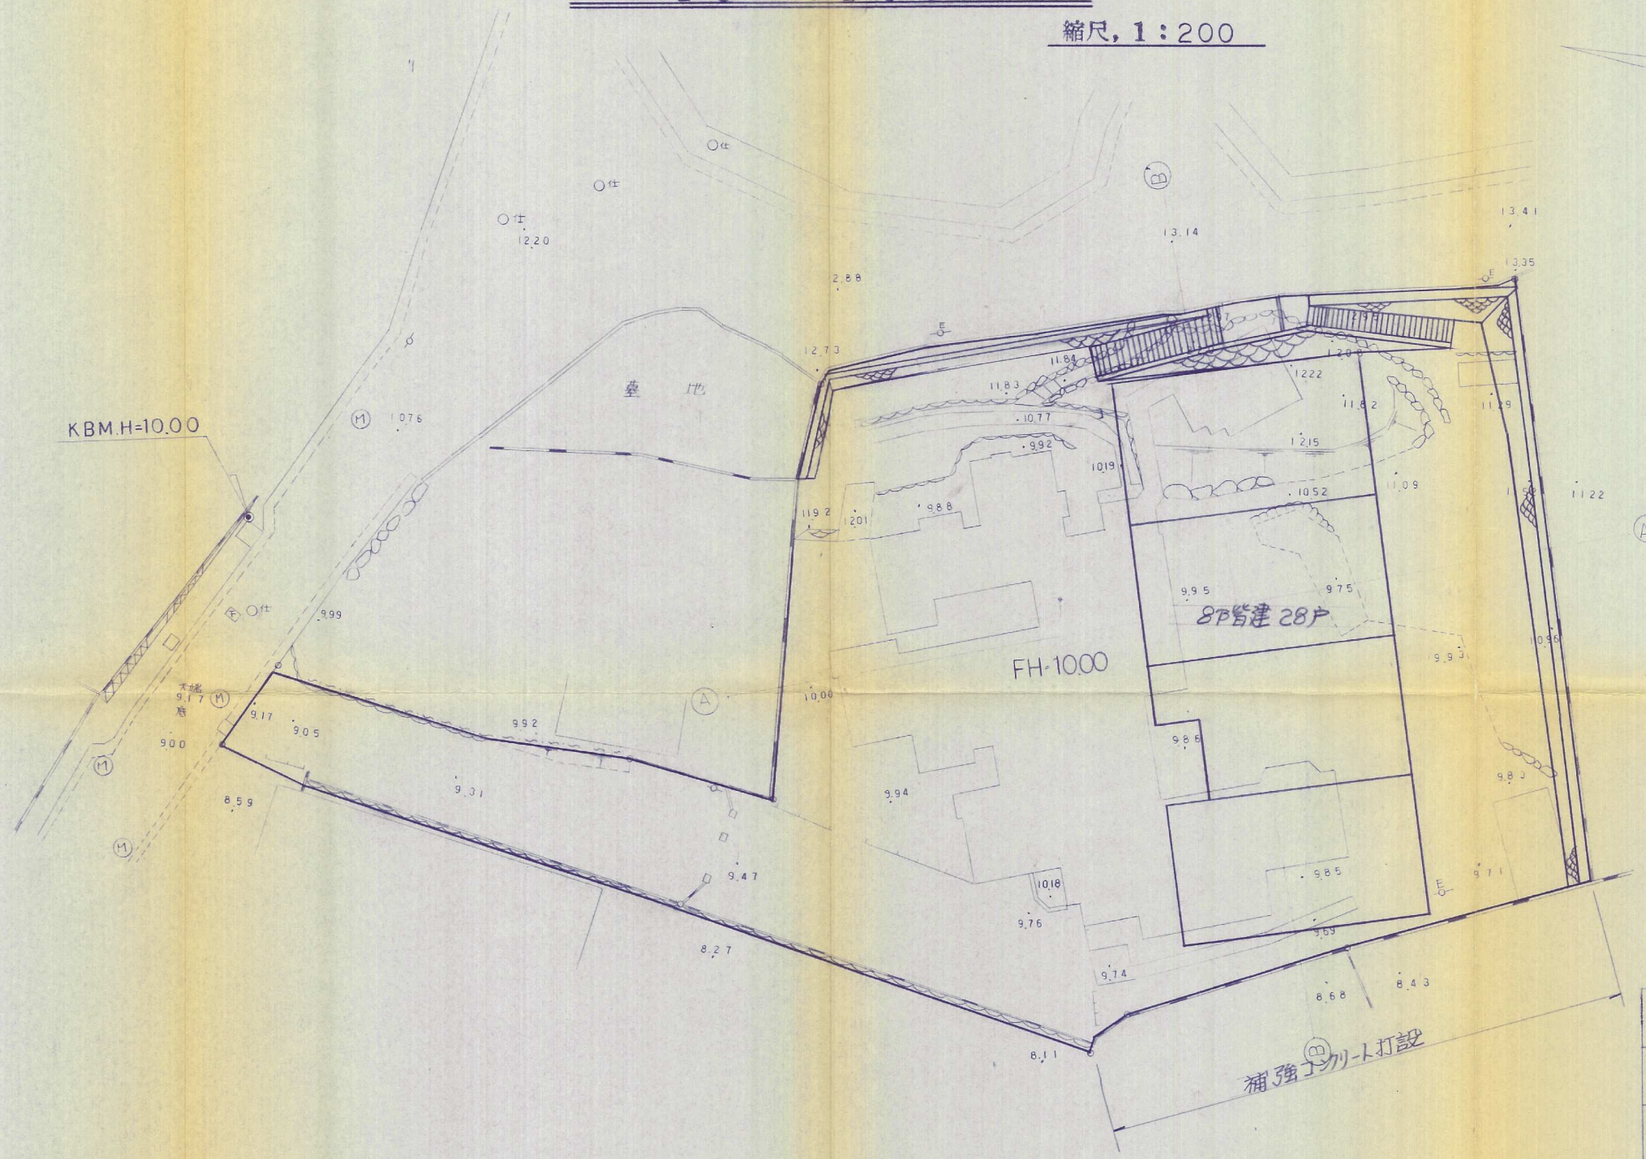

S：1=200

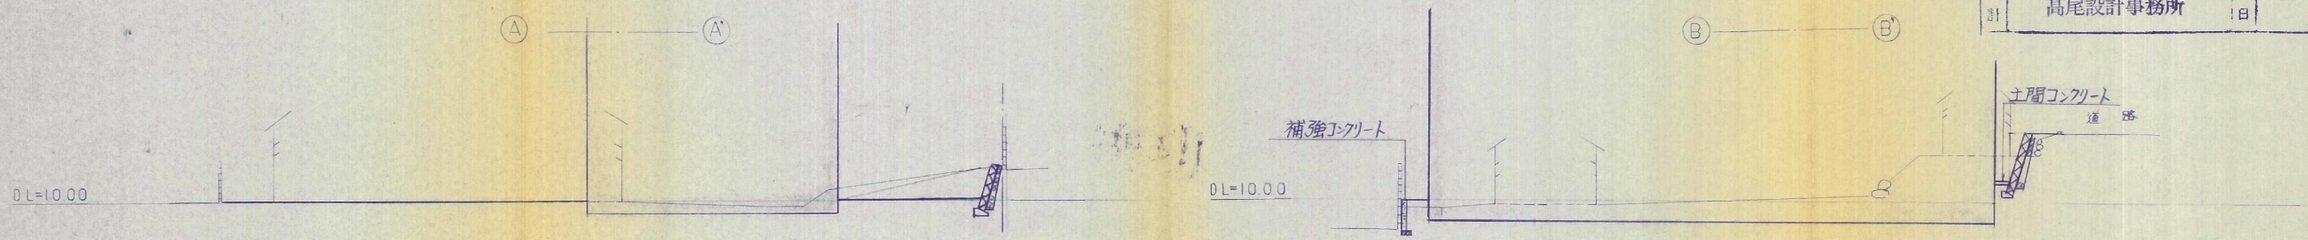

件名	宅地造成 工事	図面番号	No 3
場所	小倉北区上富野3丁目	縮尺	1：200
図名	造成竣功平面図	担当	検印
設計	高尾設計事務所	月日	

62-52