


土地利用計画図

縮尺, 1:200

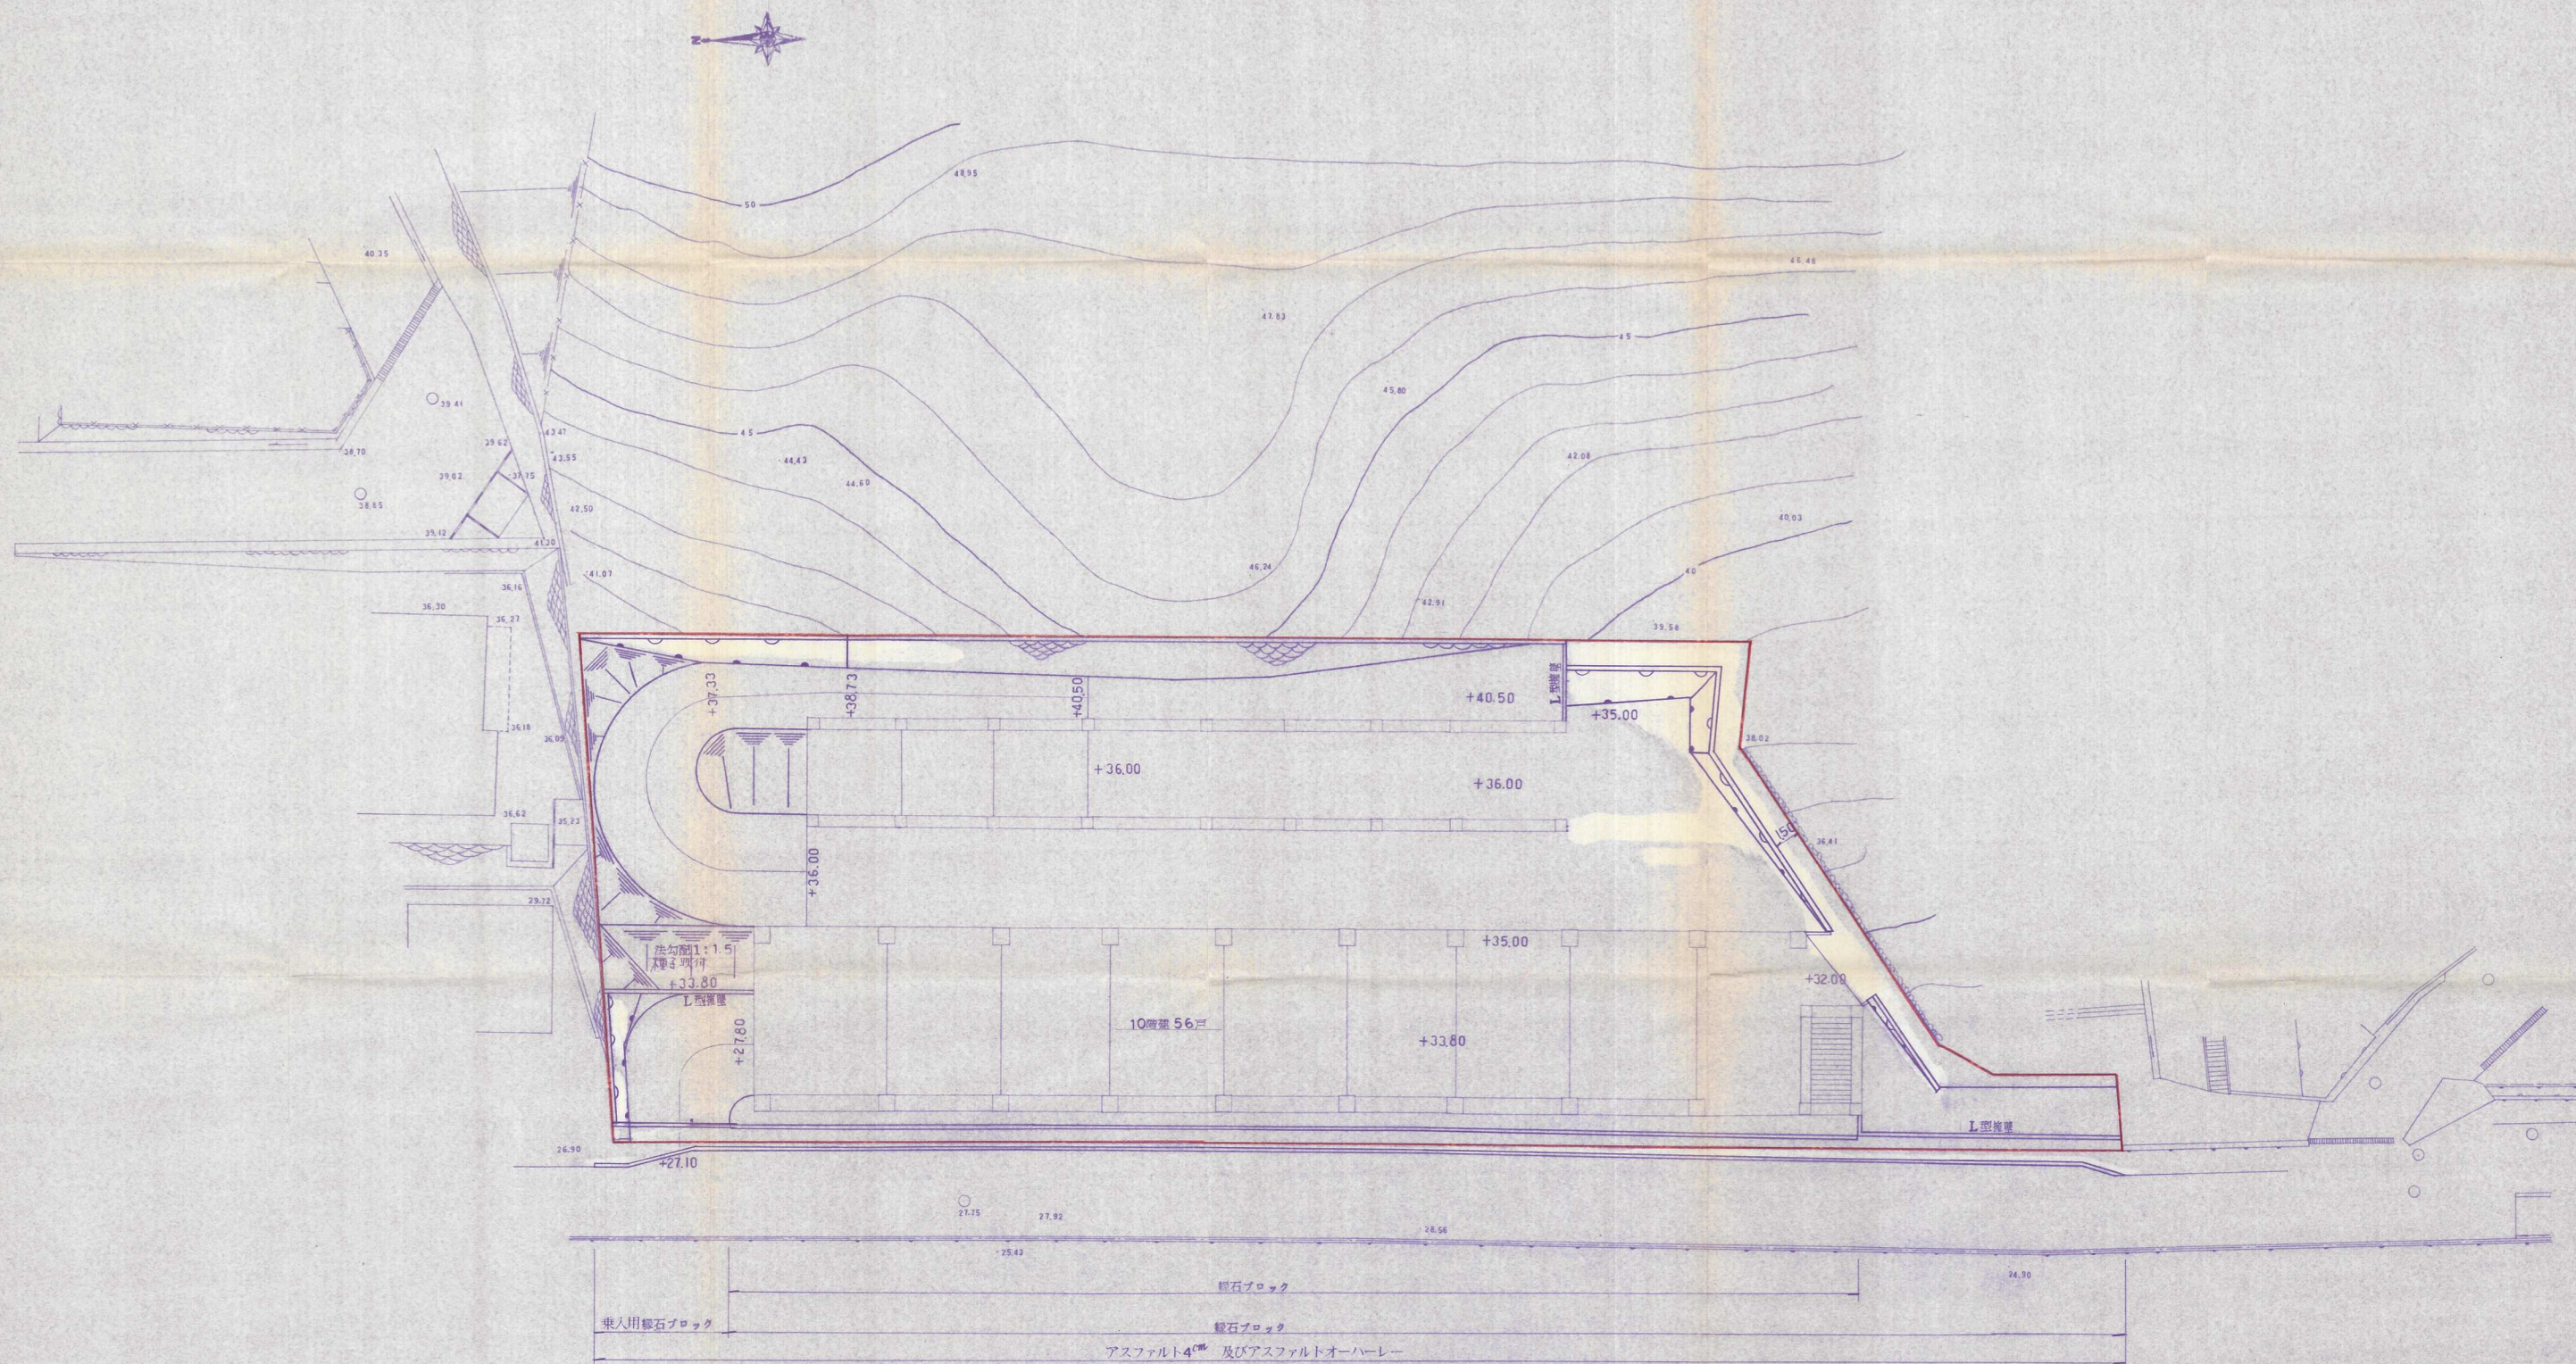

件名	宅地造成工事	図No	5
所名	小倉北区霧ヶ丘二丁目		
図名	土地利用計画図		
設計	高尾設計事務所	縮尺	1:200
	(C)011-4067		