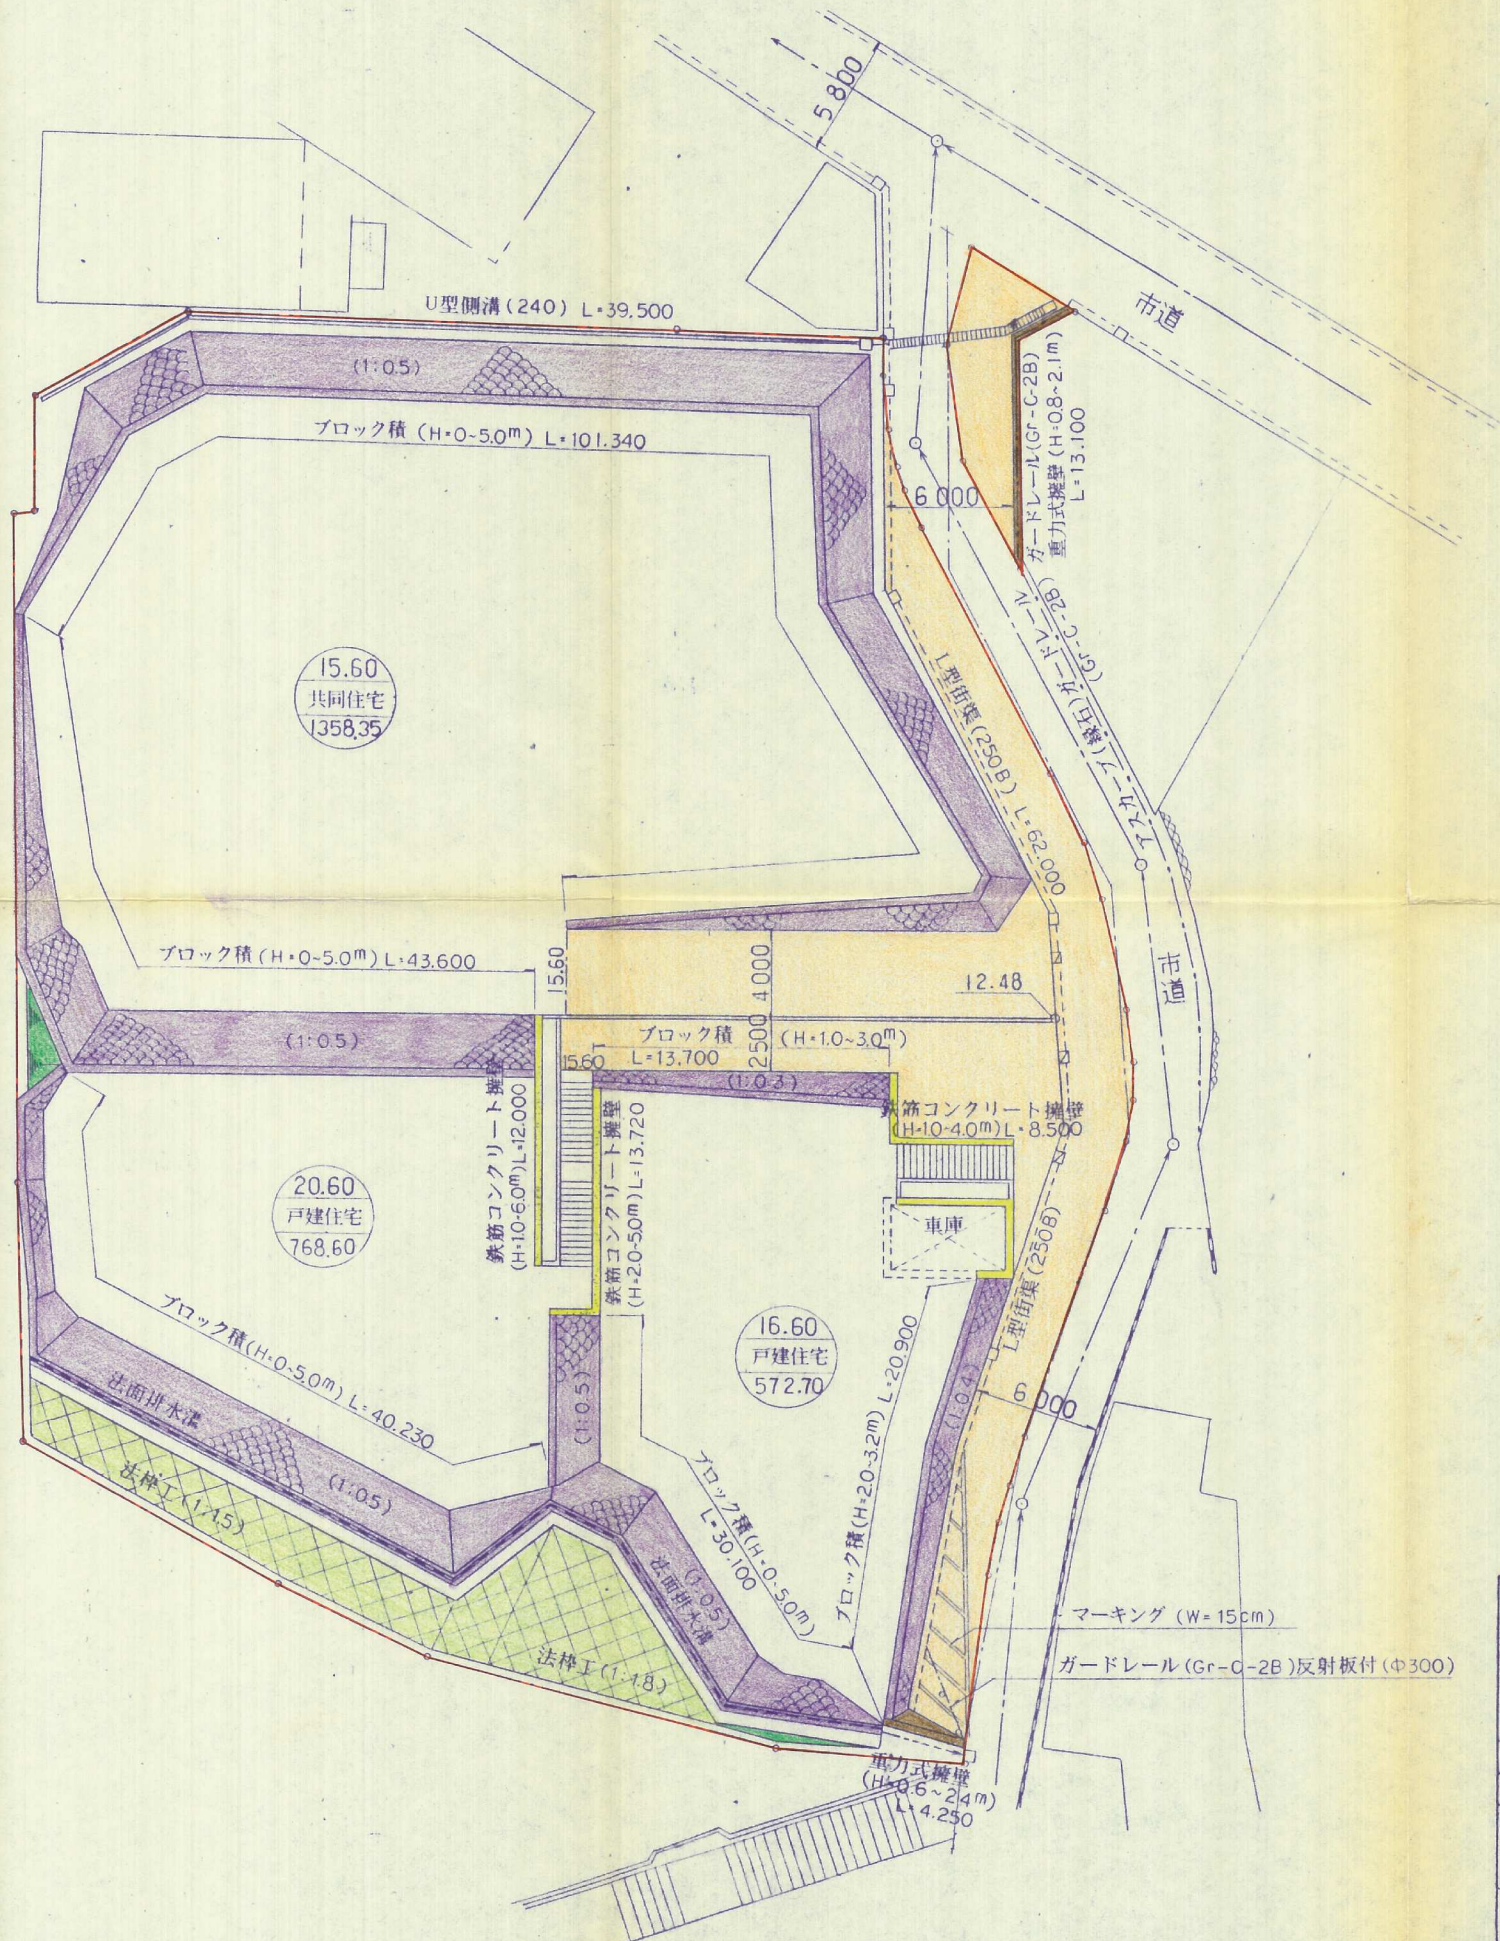


$$S = 1/250$$


(凡 例)

元-74

數地造成工事

土地利用計画図

縮尺	1/250	№	4	63年8月	日
設計会社名	K I K U 設計一級建築士事務所				
承認	照査	担当	製図		

117 16522
日 記 本

△