



63-31

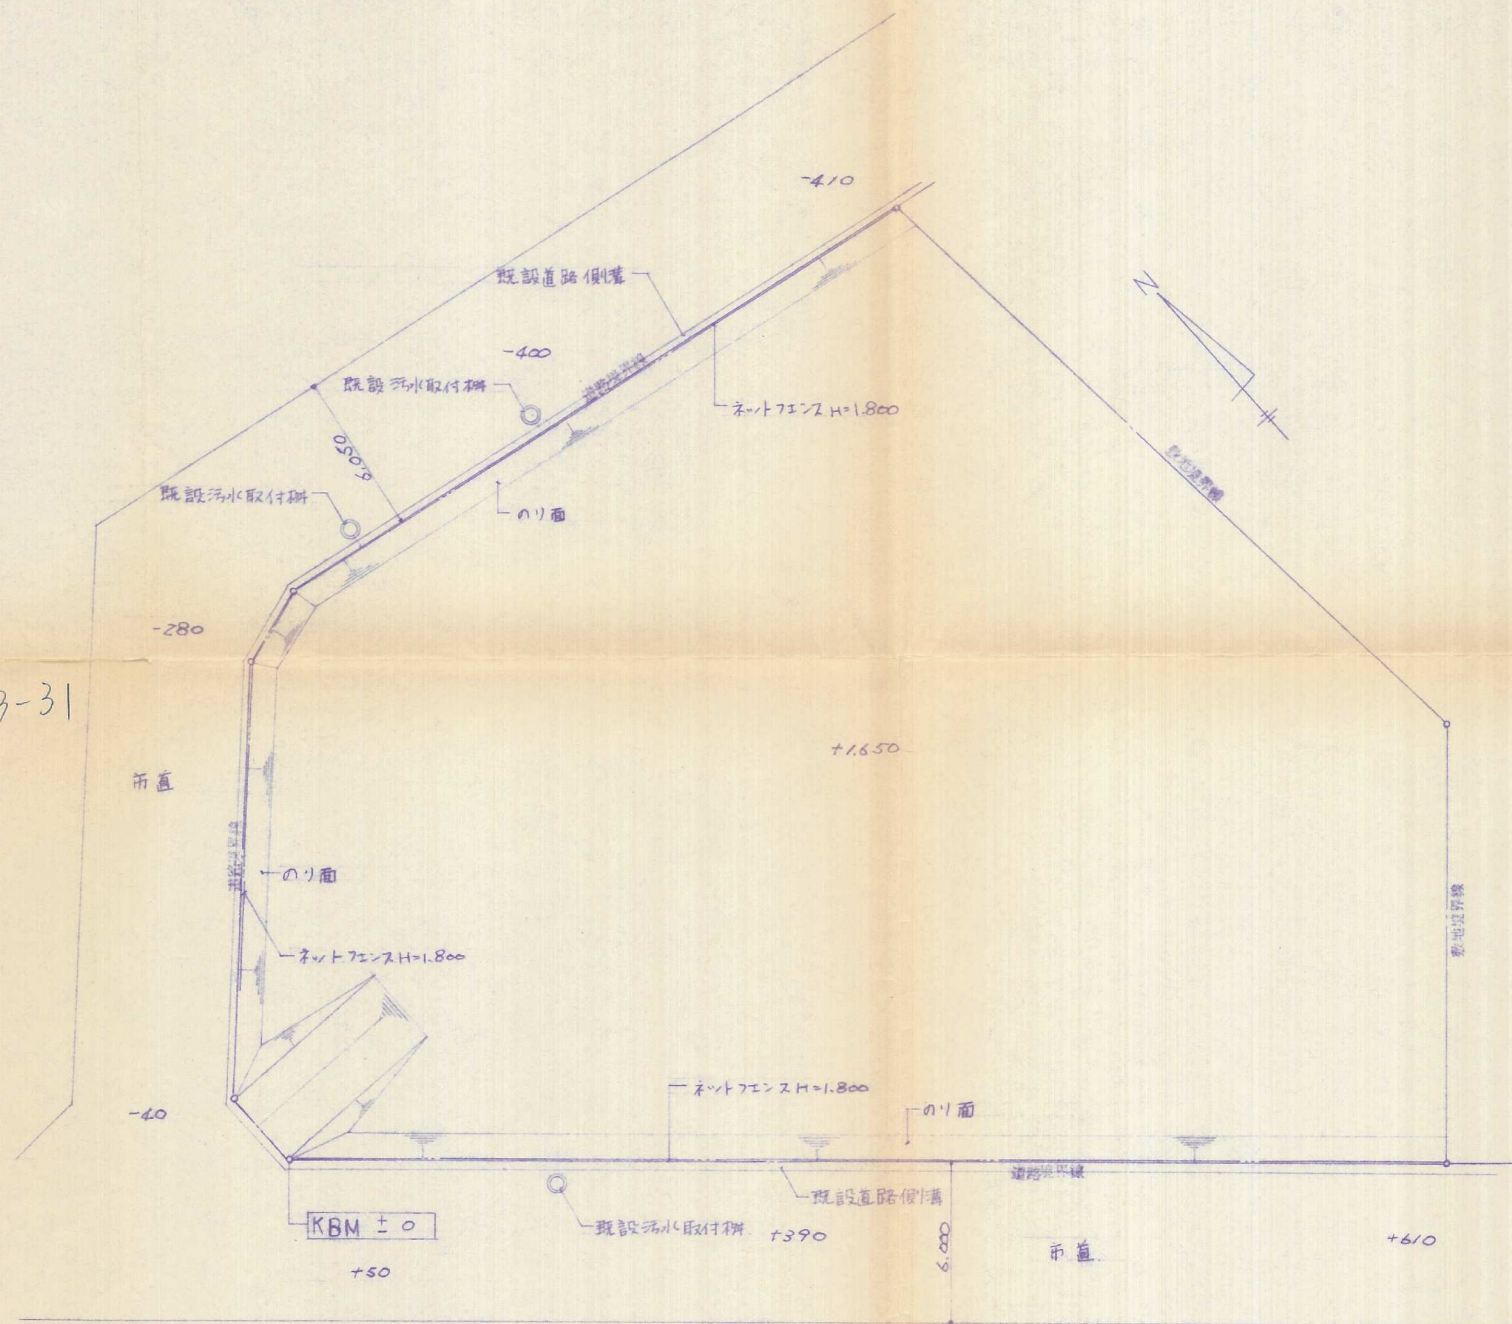

現況図 1:200

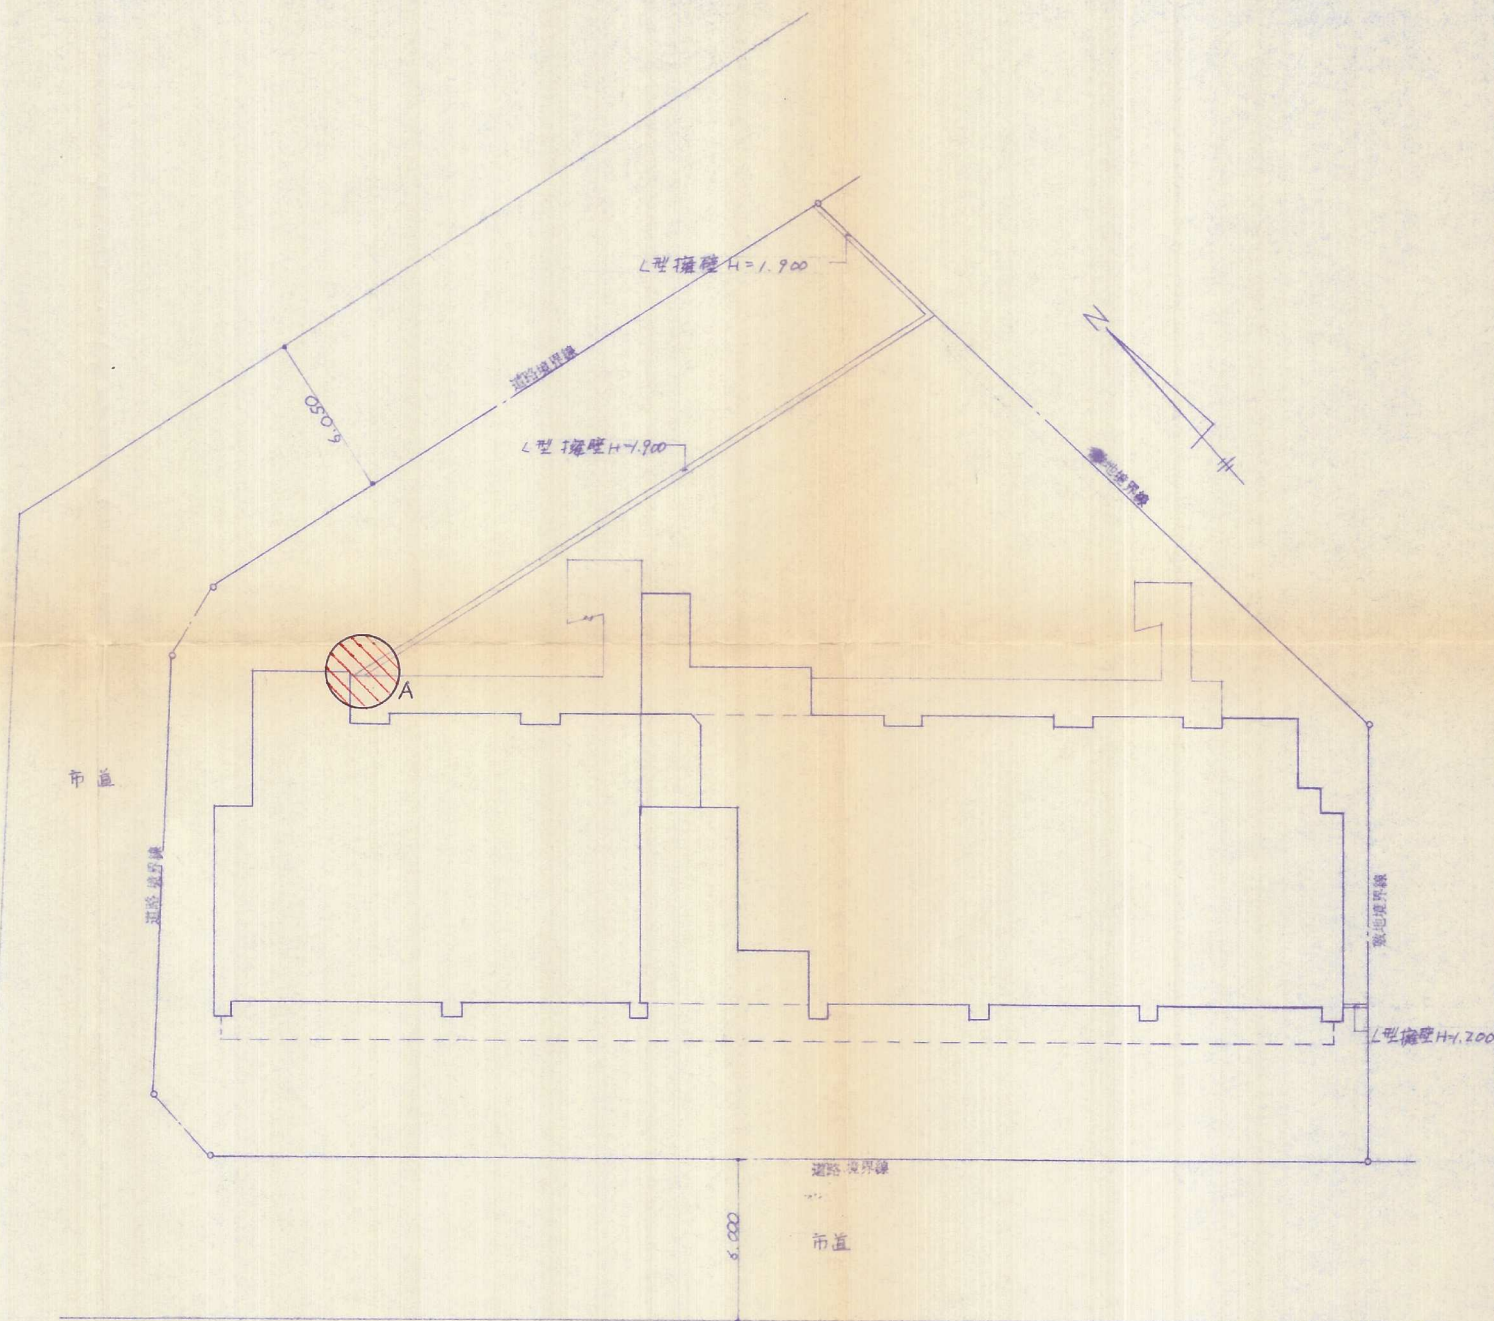

予定建築物	
構造	鉄筋コンクリート直6階建
用途	共同住宅(分譲)
床面積 (m <sup>2</sup> )	
1F	448.64
2F	453.07
3F	453.07
4F	361.12
5F	361.12
6F	361.12
PHF	13.23
計	2,451.37

土地利用計画図 1:200

工事名		図面番号	
図面名称		縮尺	
藤井建築設計一級建築士事務所		一級建築士事務所	75号
(福岡県知事登録 1-)		藤井	史