55-60

平面図 S=1/300

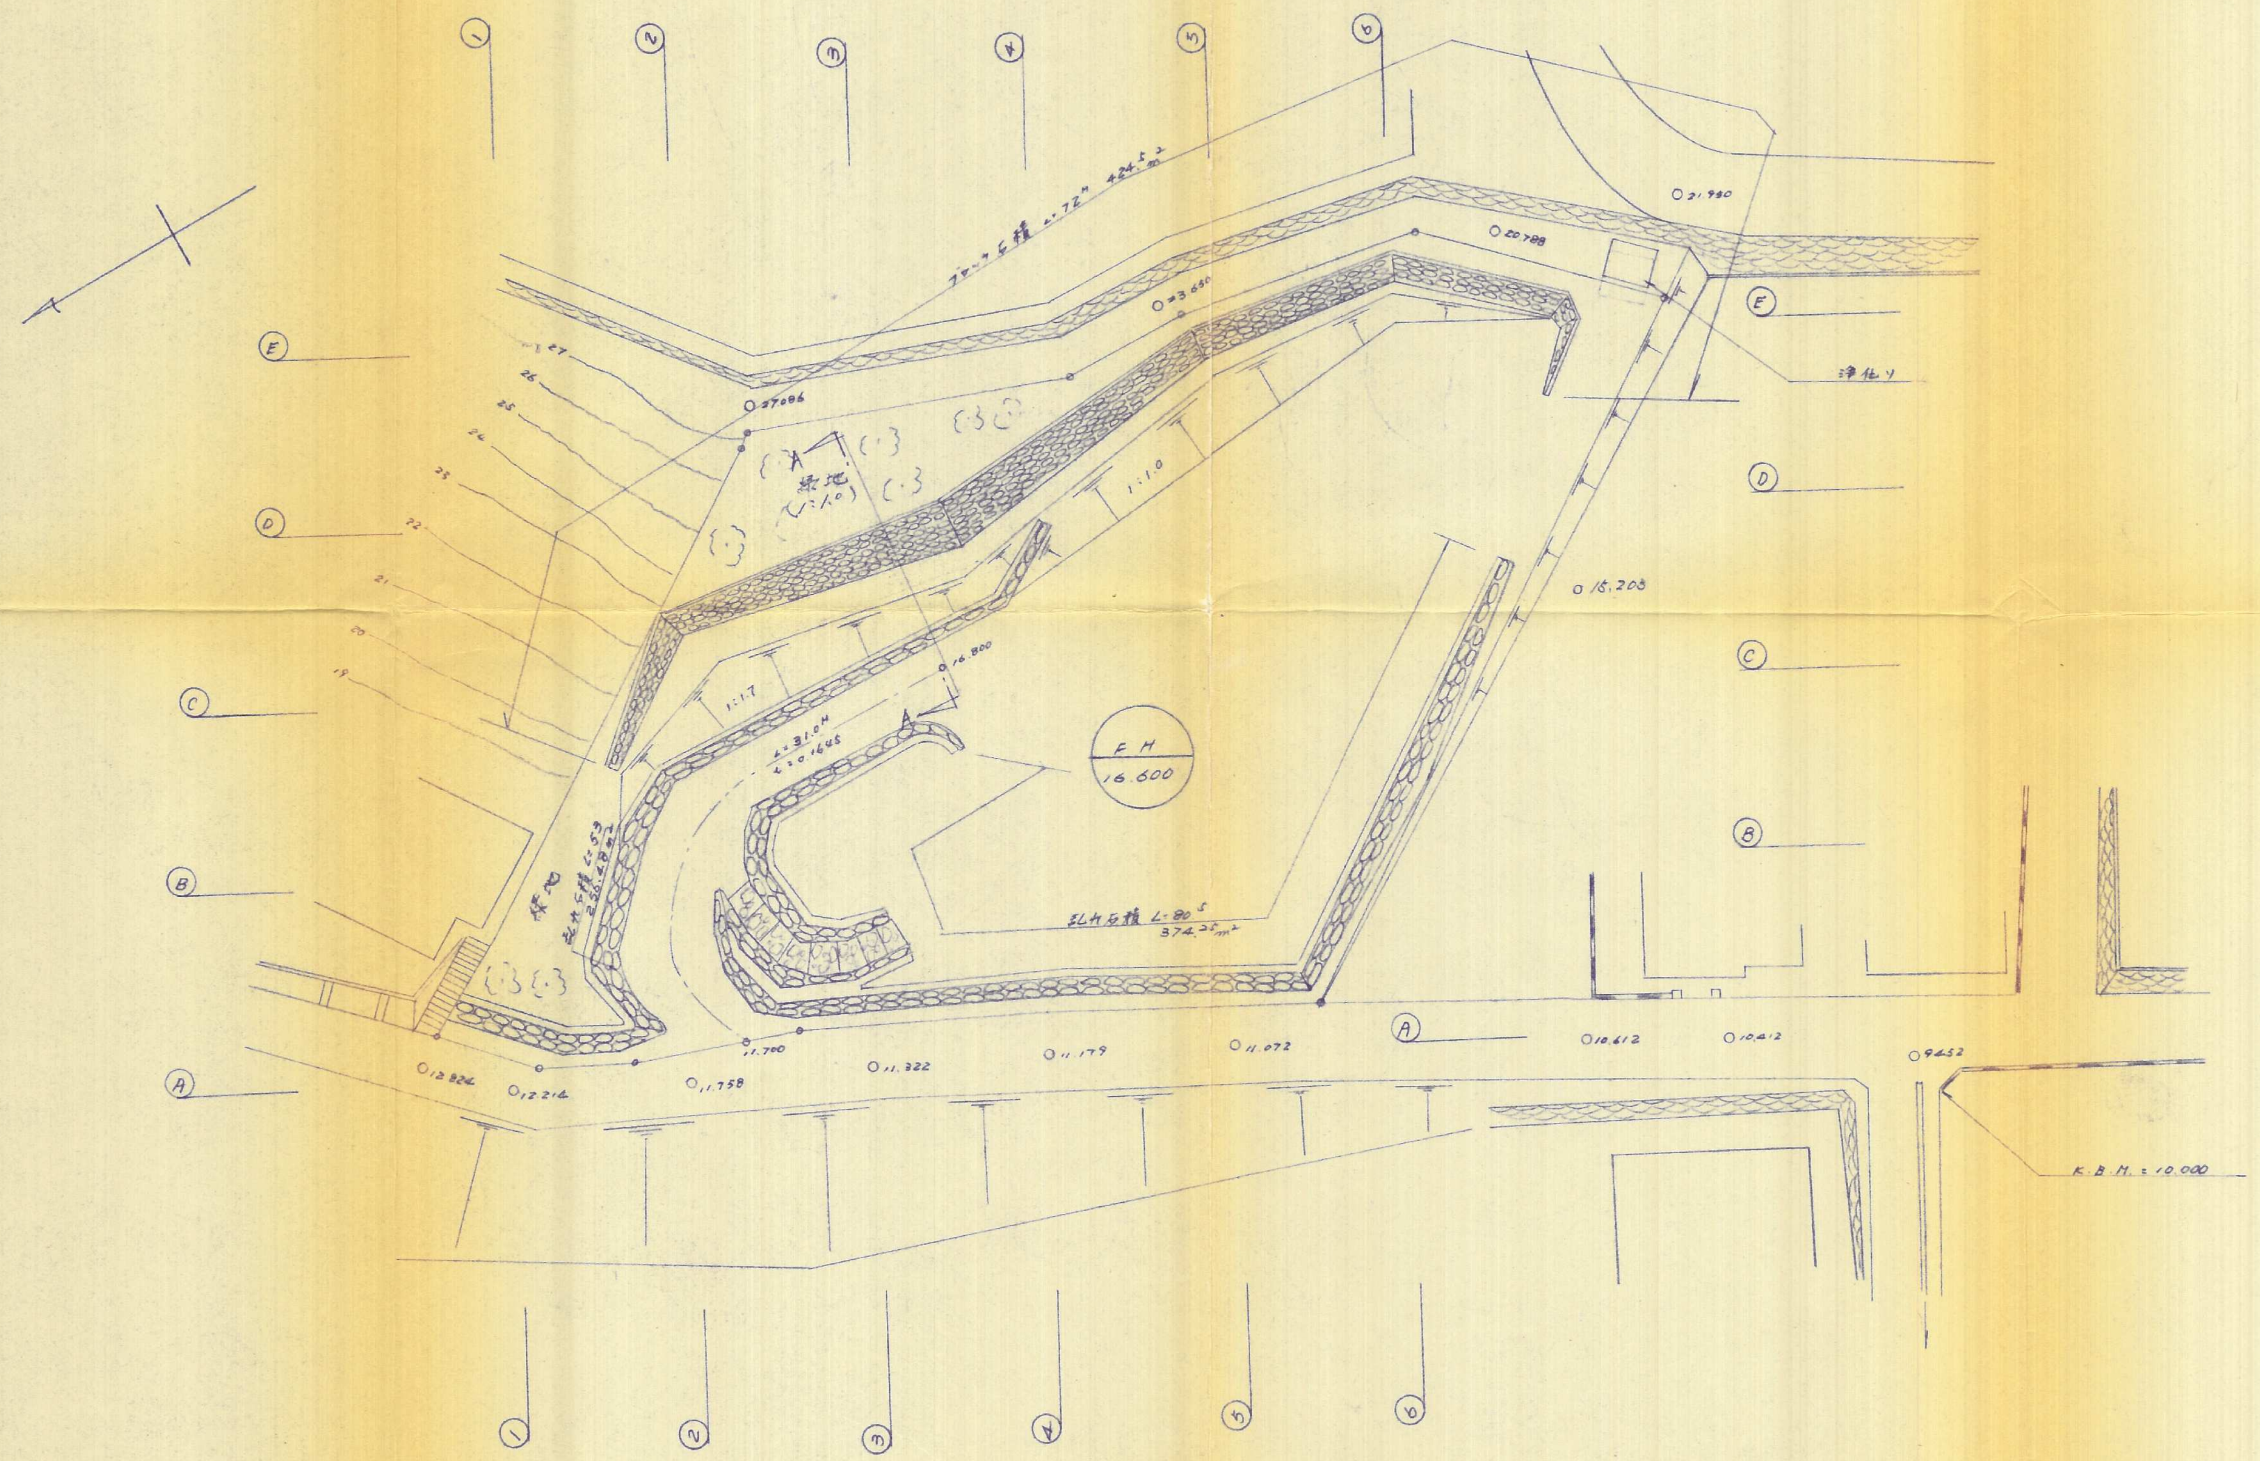

①
②
③
④
⑤
⑥
Ⓐ
Ⓑ
Ⓒ
Ⓓ
Ⓔ
27
26
25
24
23
22
21
20
19
ブロック石積 L:72m 424.5m²
O 27.086
O 23.650
O 20.788
O 21.930
緑地
1:1.0
1:1.7
O 16.800
L=31.0M
A=20.16m²
A
F.H
16.600
乱れ石積 L=53
256.48m²
乱れ石積 L:80.5
374.25m²
浄化ソ
O 15.203
O 12.824
O 12.214
O 11.758
11.700
O 11.322
O 11.179
O 11.072
O 10.612
O 10.412
O 9.452
K.B.M. = 10.000