


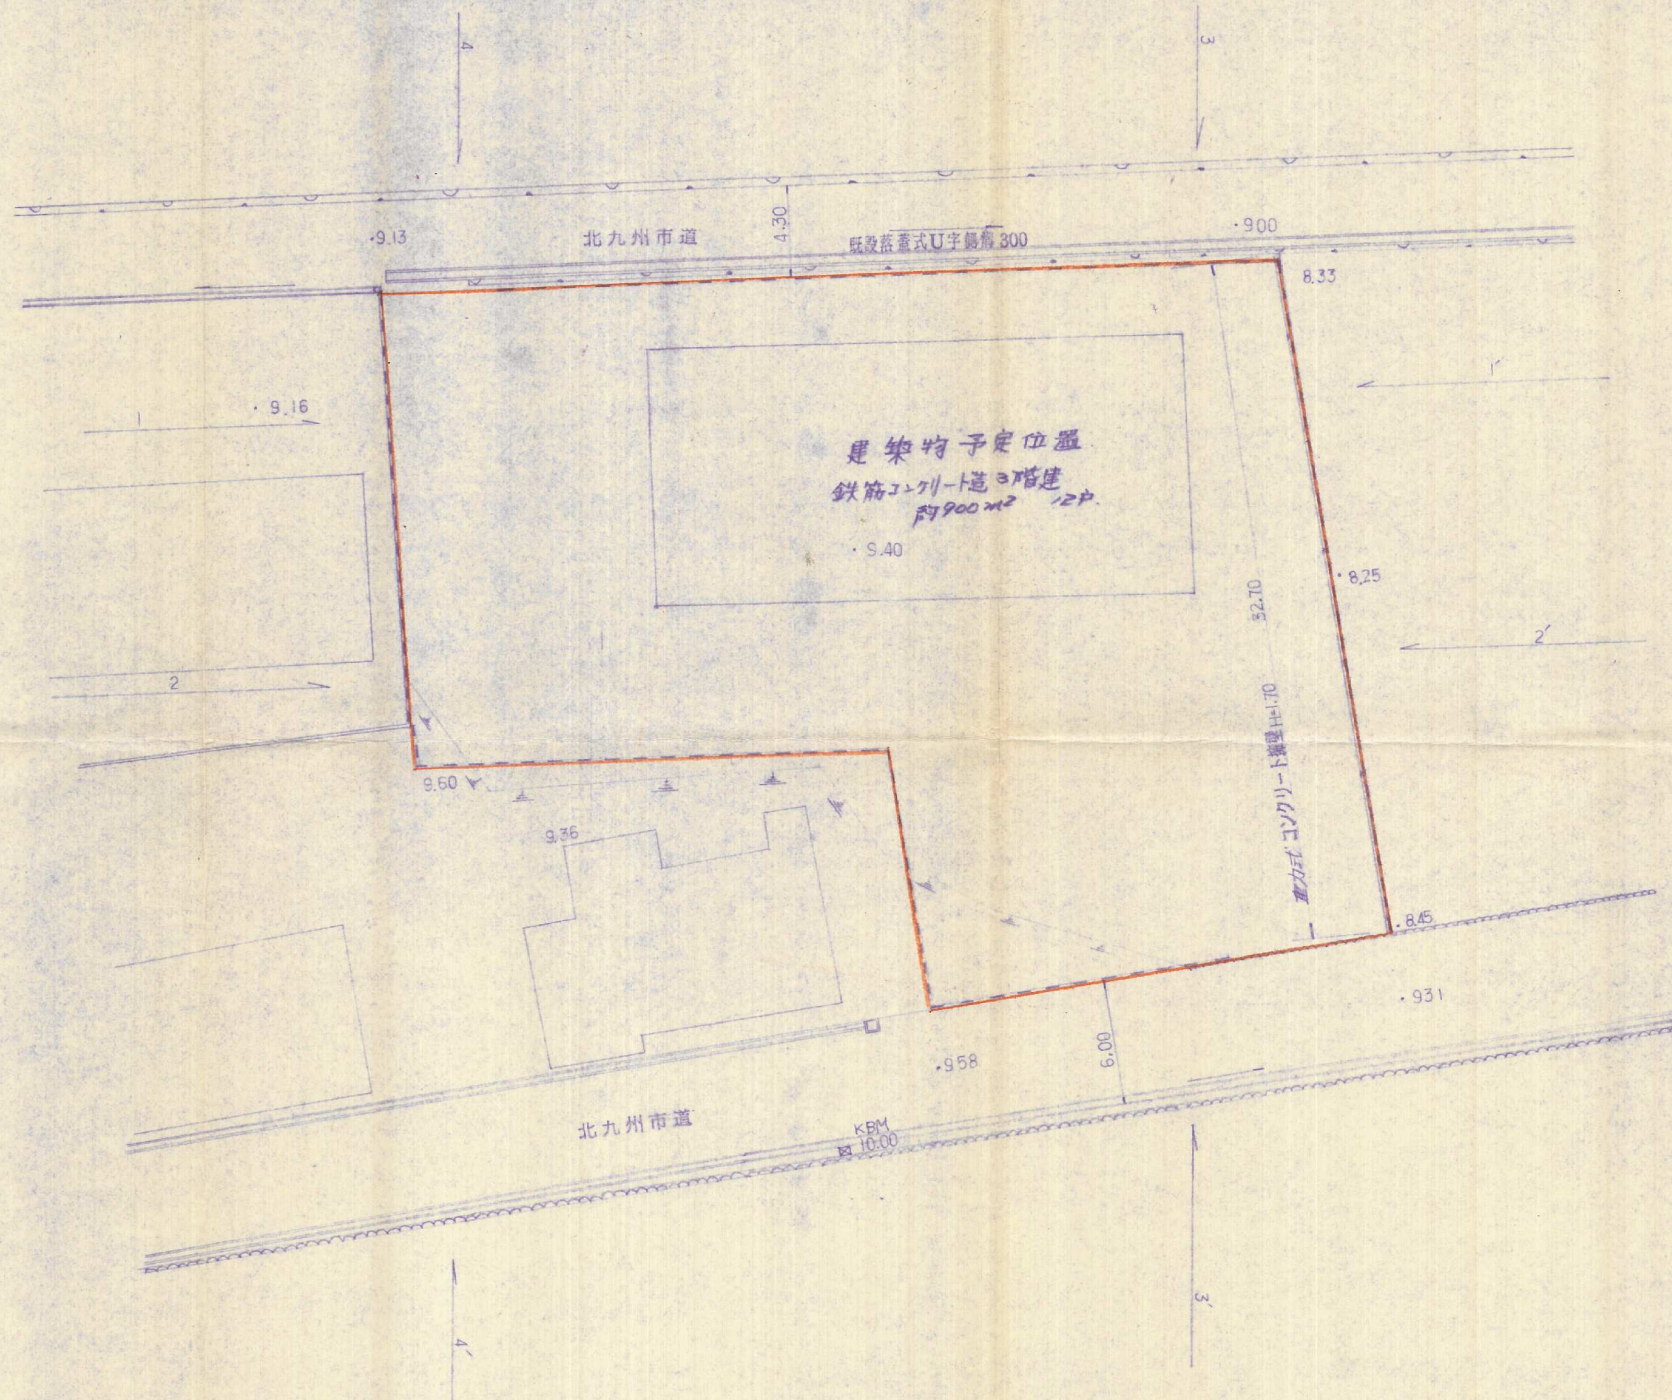

造成竣工平面図

S=1/250



・外周ブロック塀  
・給水装置  
・宅内排水  
・下水道  
・宅内舗装  
} は建築物完了後に施工

図面名称	造成竣工平面図		
工事場所	北九州市小倉北区三郎7丁目7-3他		
縮 尺	S=1/250	図面番号	No. 5
設計年月日	昭和58年2月10日		
設計者	北九州市小倉北区田町11番10号 花田測量事務所 代表者 花田浩睦 電話 561-2266番		