


土地利用計画図

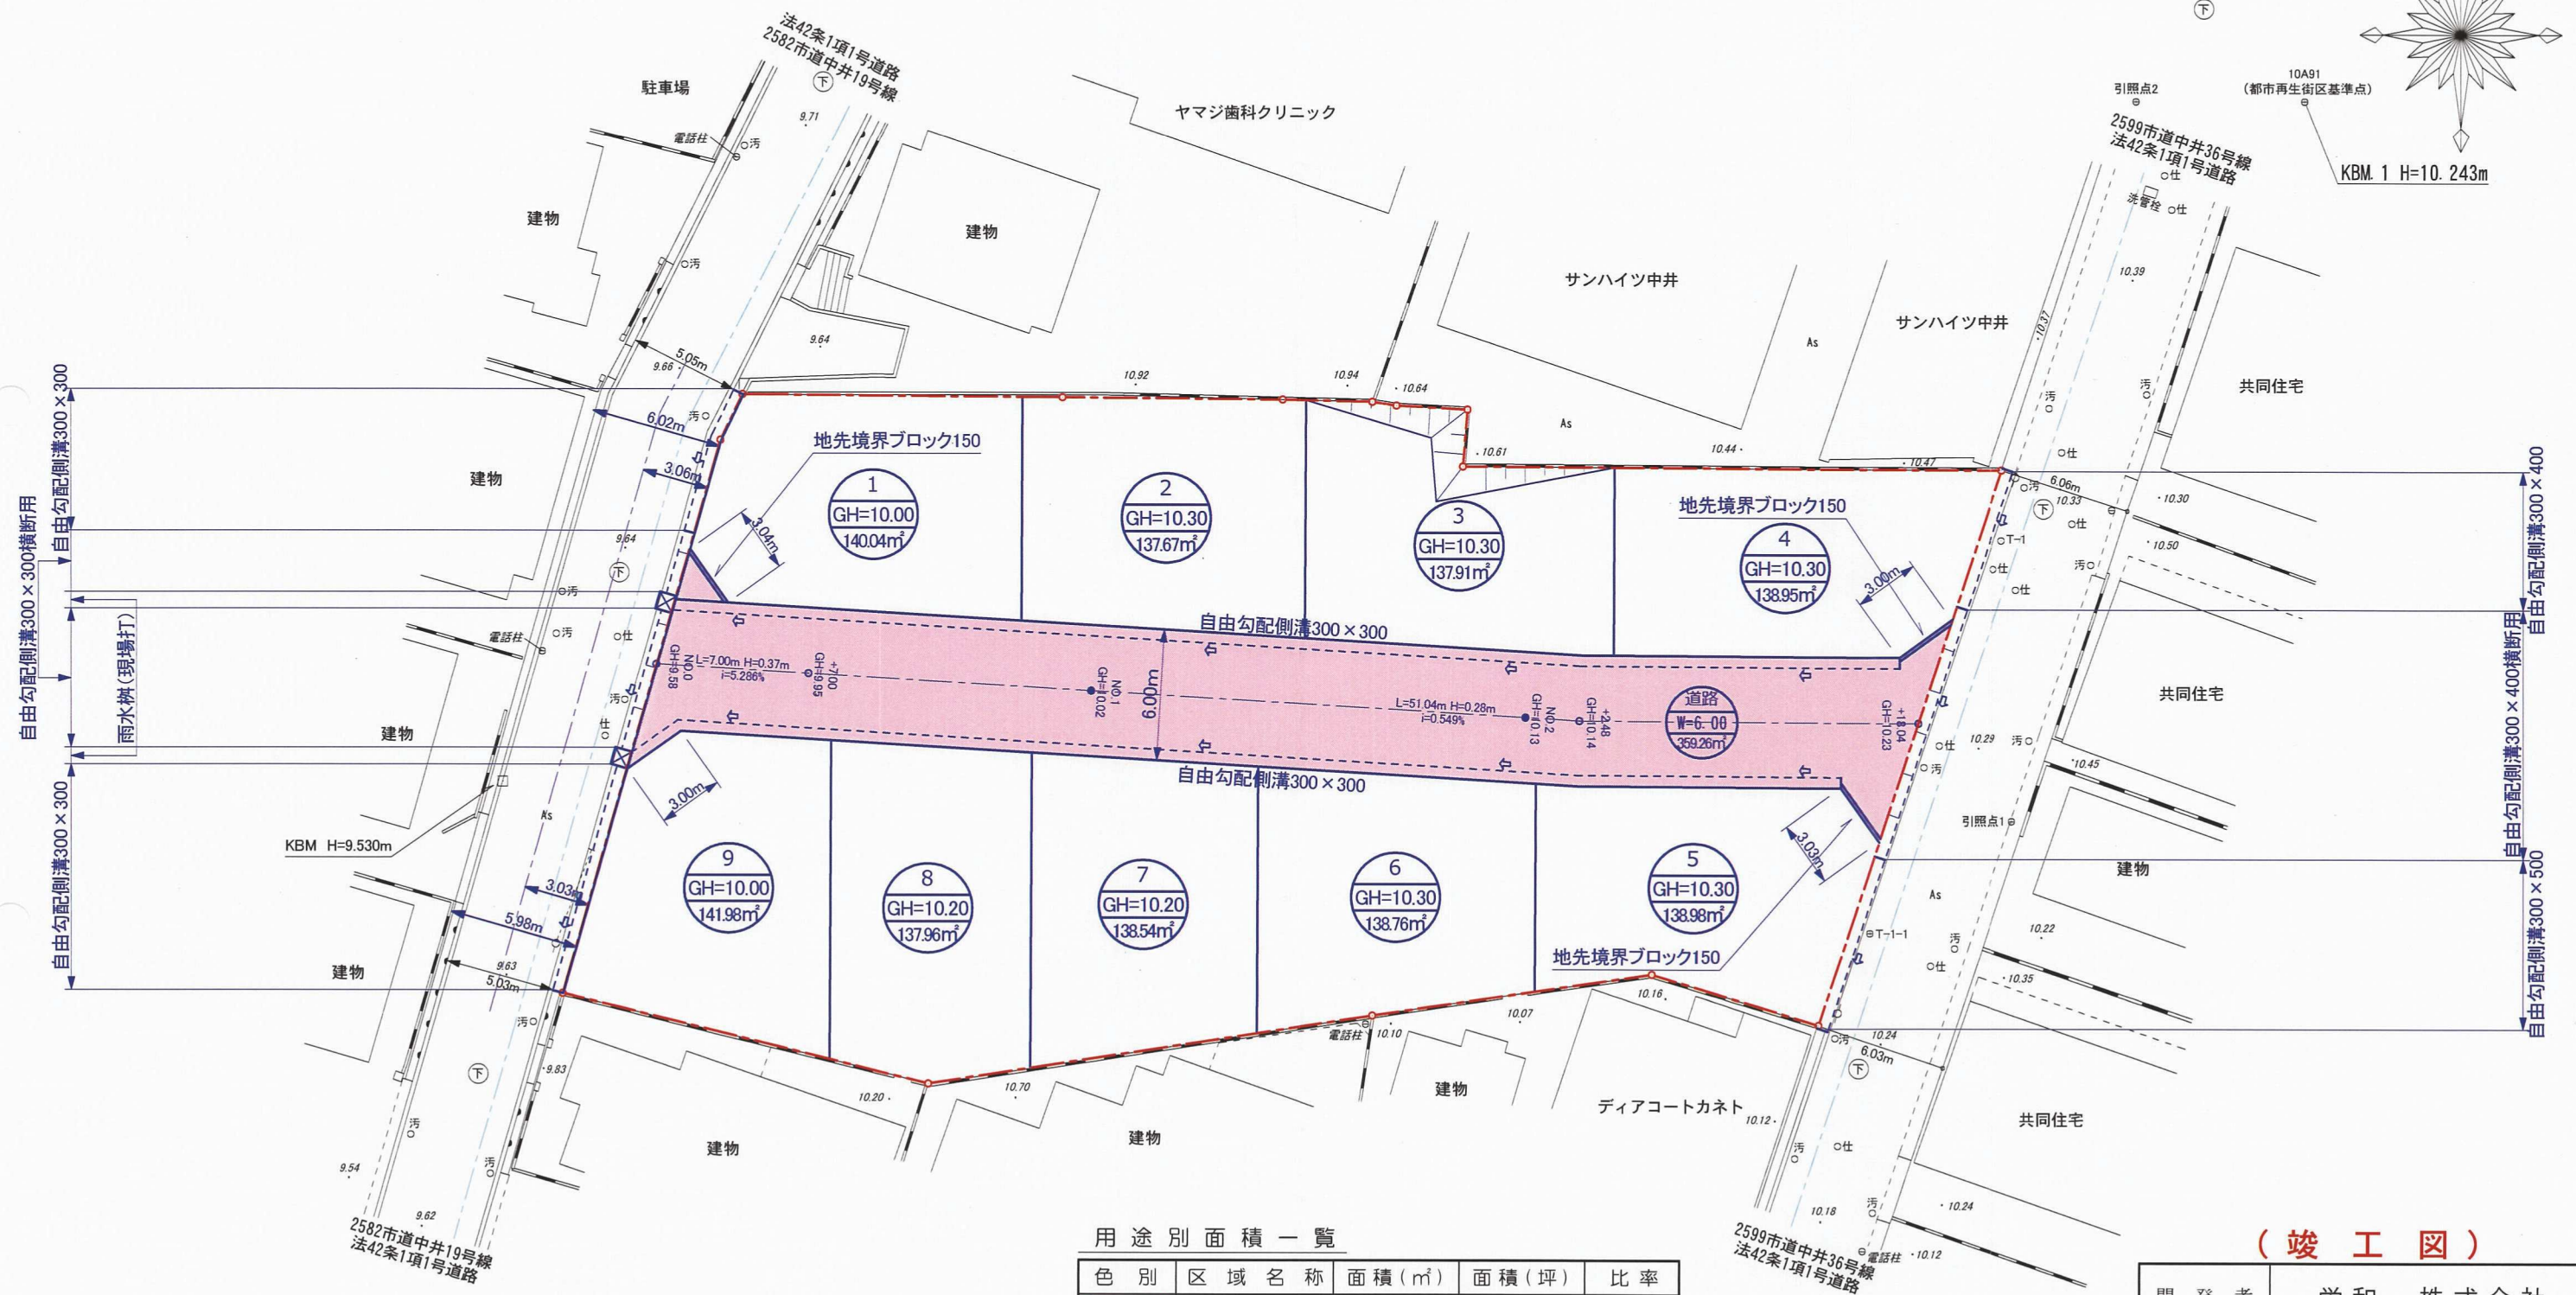

用途別面積一覽

色 別	区 域 名 称	面 積 (m <sup>2</sup> )	面 積 (坪)	比 率
	開 発 区 域	1610.12 m <sup>2</sup>	487.0 坪	100.0 %
	道 路 用 地	359.26 m <sup>2</sup>	108.6 坪	22.3 %
	宅 地 用 地	1250.79 m <sup>2</sup>	378.3 坪	77.7 %
	平均面積 (9戸)	138.97 m <sup>2</sup>	42.0 坪	

(竣 工 圖)

開 発 者	栄 和 株 式 会 社	
区 域 の 称	小倉北区中井五丁目4番3外	
図 面 名 称	土 地 利 用 計 画 図	
図 面 番 号	縮 尺	作 成 年 月 日
NO. 7	1/300	平成29年12月
設 計 者	福岡県田川市大字伊田4271番地-112号	
	測 地 開 発 担 当 荒 巻 崇 穂 TEL 0947-85-8218	