

電柱番号
074
夕
9
4
2

電柱番号
074
チ
0
4
3

電柱番号
074
チ
0
4
4


電柱番号
074
チ
1
4
4

土地利用計画平面図 S=1:500

北九州市小倉北区東篠崎三丁目193番2、193番29

自由勾配側溝300×400(水止付)

3307東篠崎29号線

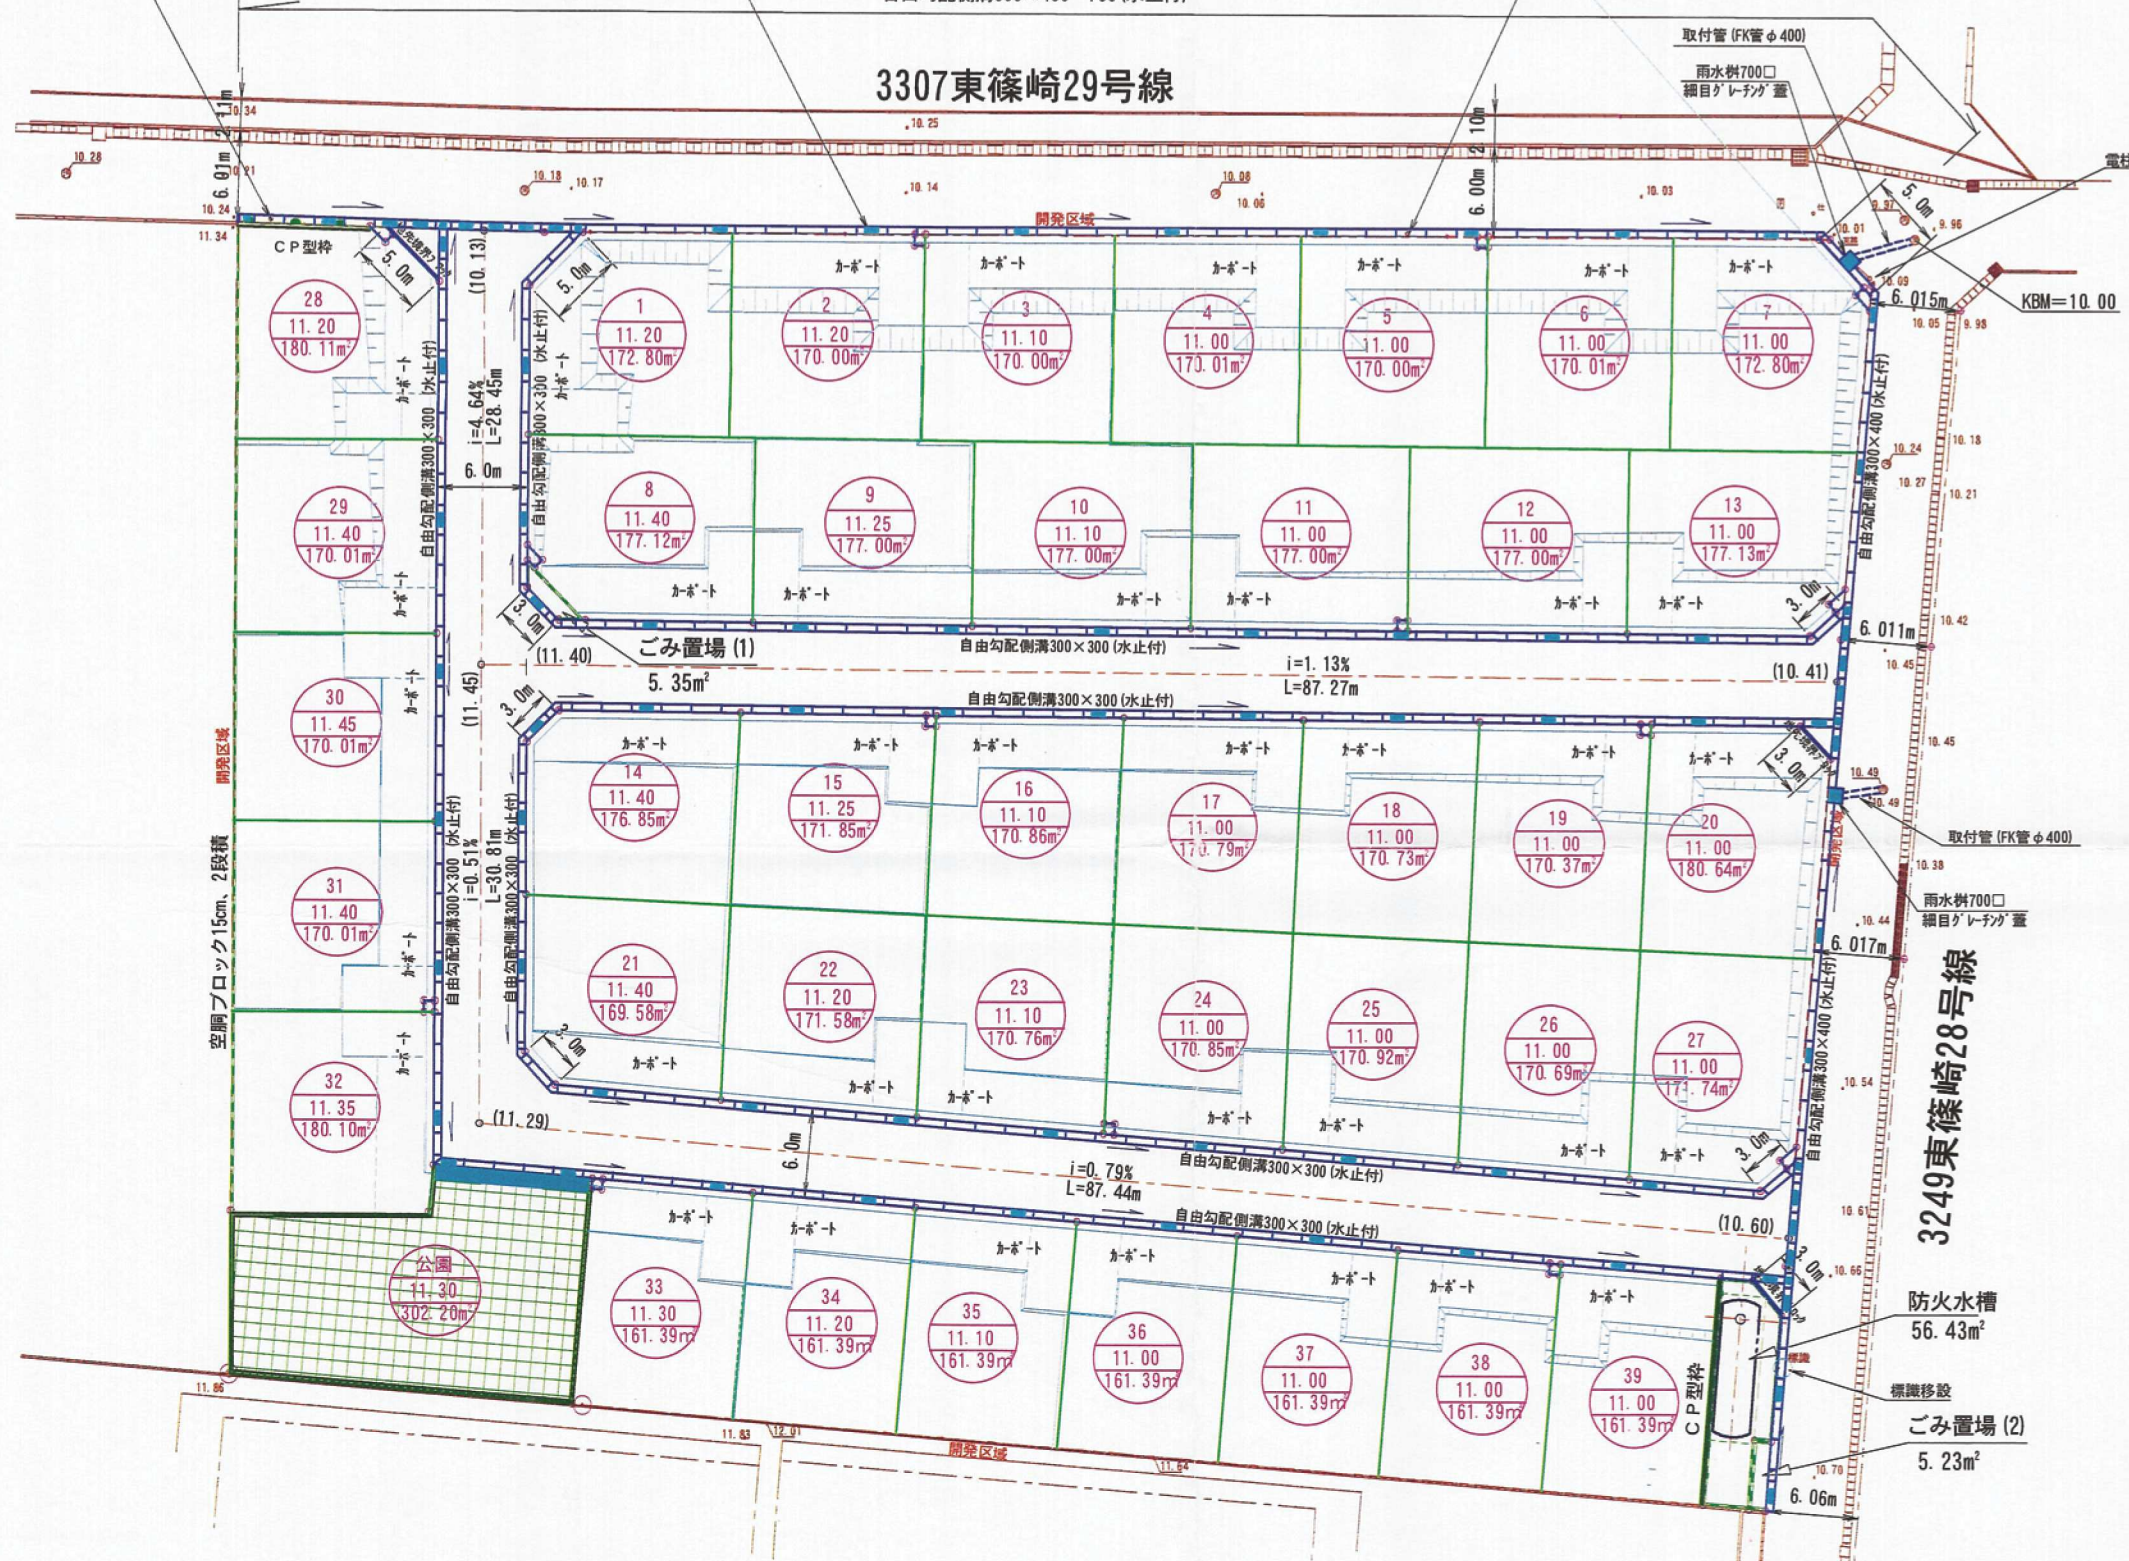

凡 例

	開発区域
	土羽工 (1:1.5)
	CP型枠
	空堀ブロック積
	自由勾配側溝
	区画境界
	流下方向

1
11.20
172.80m² 宅地番号
計画高
敷地面積

竣工

開発者	TEL	第一ホーム株式会社
開発区域の地名	北九州市小倉北区東篠崎三丁目193番2、193番29	
図面種別	土地利用計画平面図 (竣工)	
図面番号	縮 尺	設計年月日
7	1:500	H23 7 21
設計者	北九州市小倉北区田町12番7号 (株) 花田測量登記 TEL 093-561-2266 氏名 花田 浩	