


土地利用計画図 S=1:200

所在 北九州市小倉北区大倉二丁目

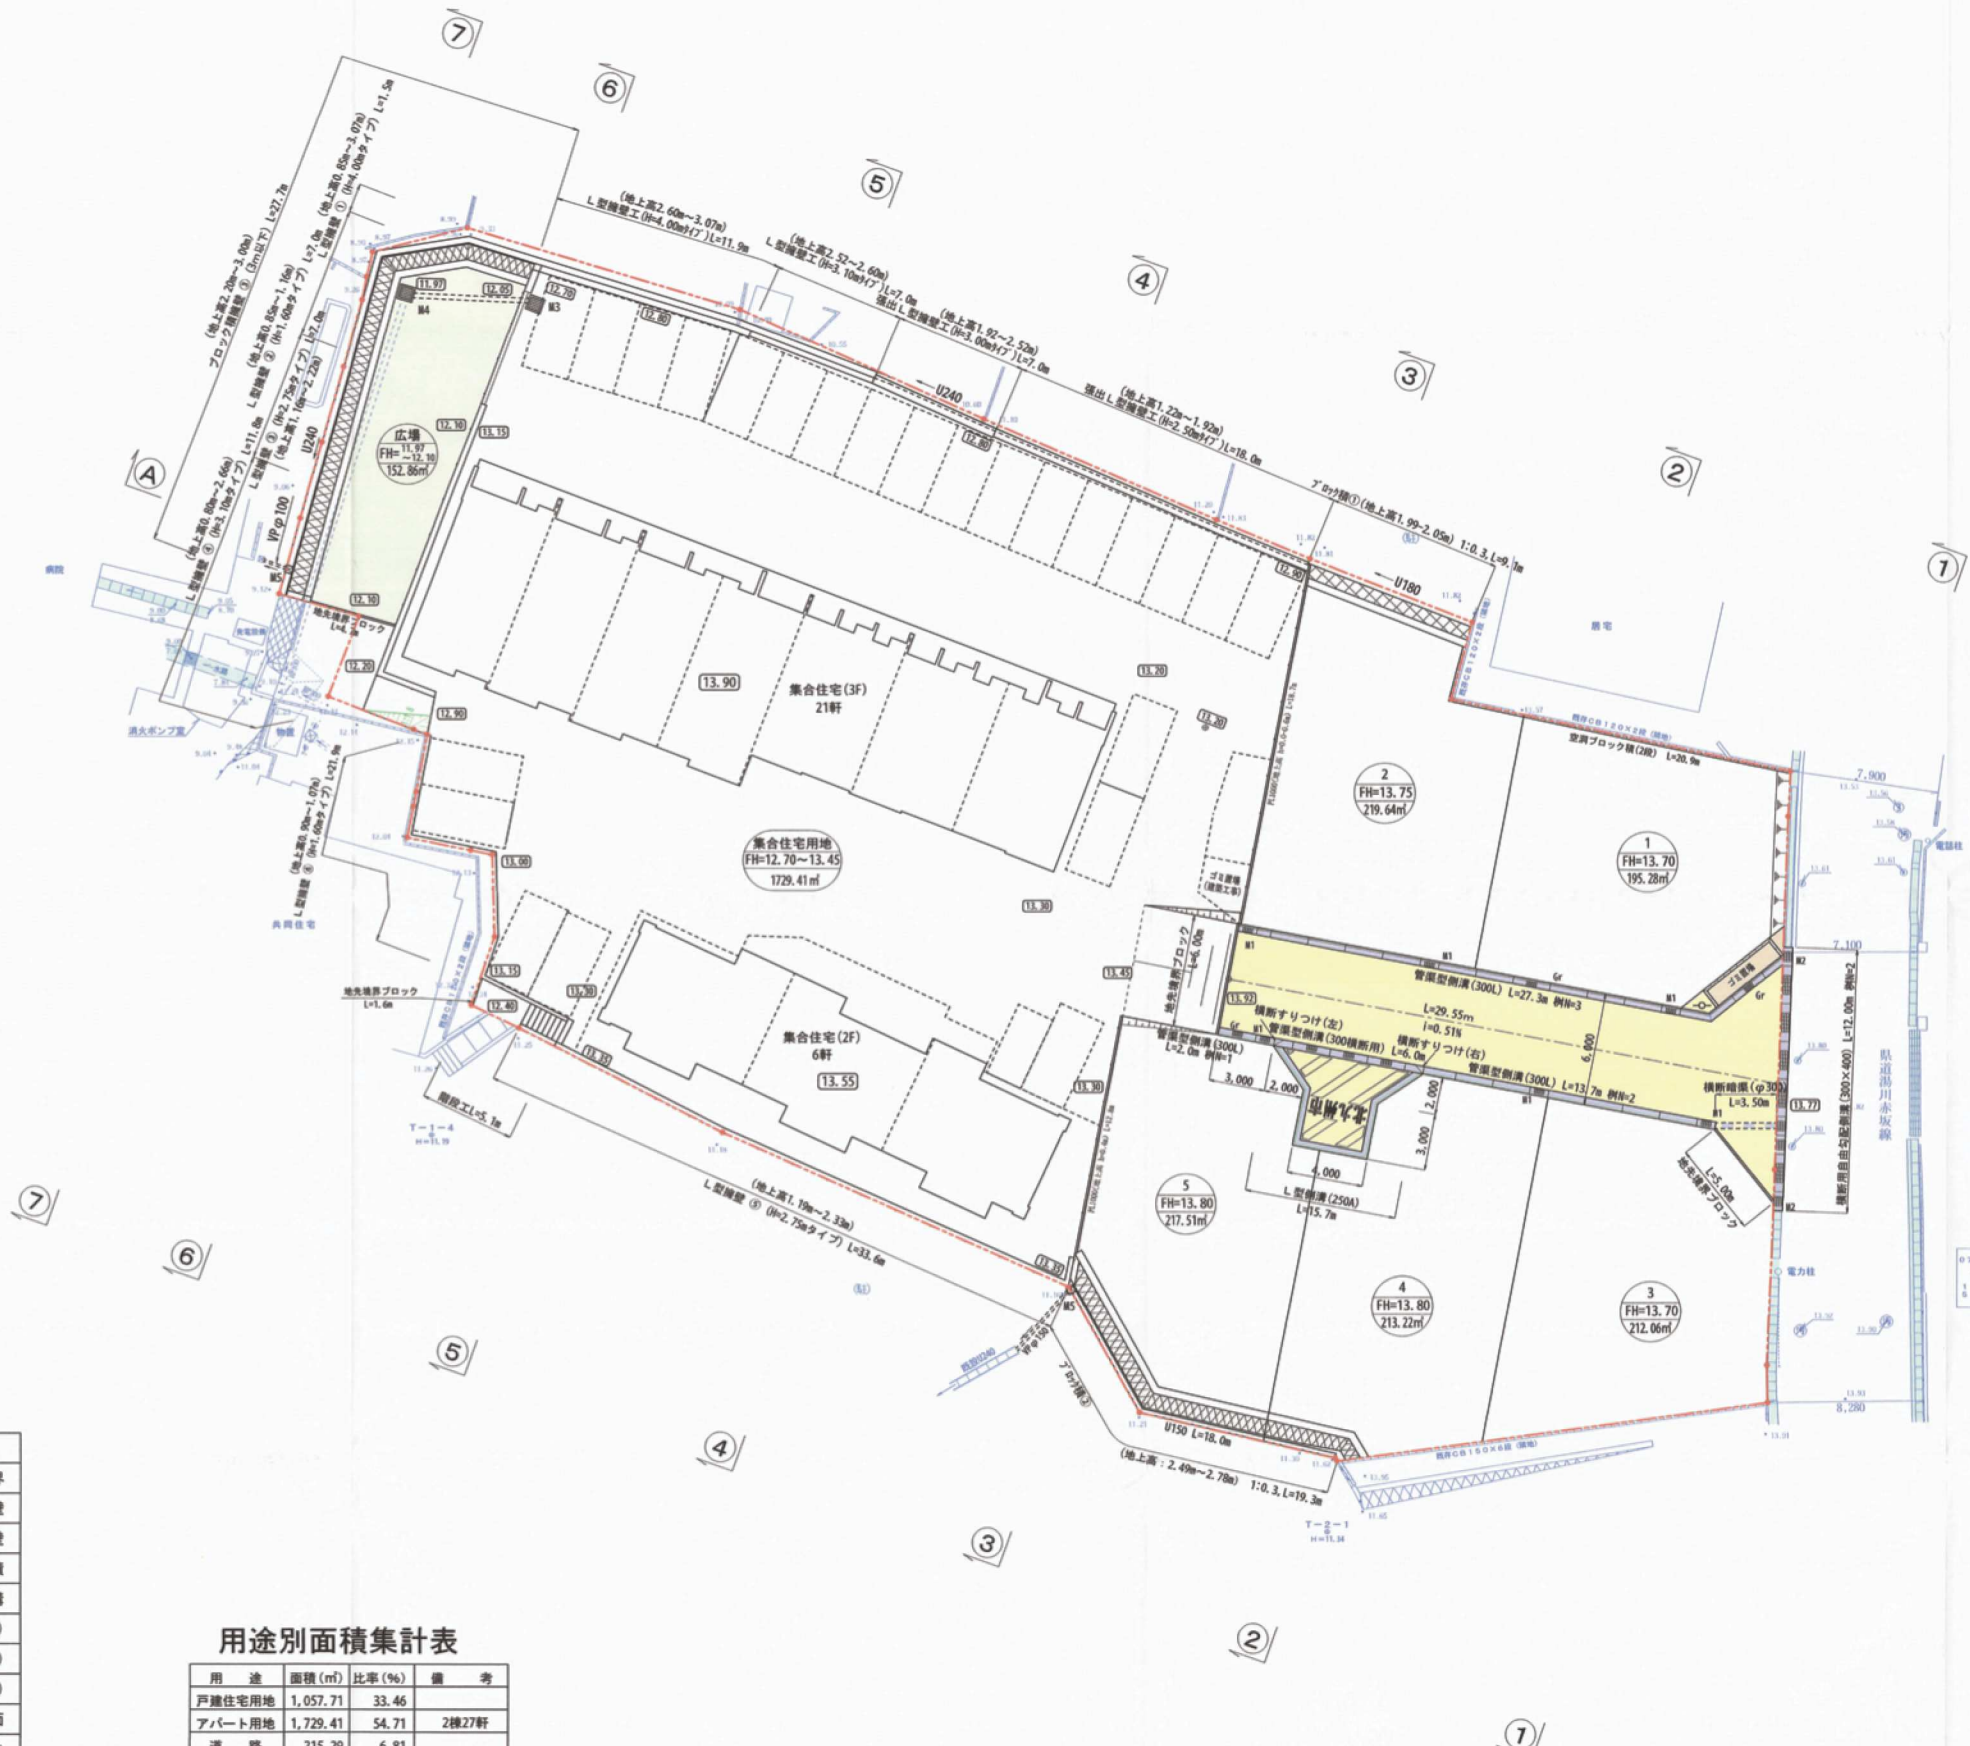

凡 例

記 号	名 称
	開発区域境界
	ブロック積擁壁
	L型擁壁
	空胴ブロック積
	VS側溝又は管渠型側溝
	横断暗渠(φ250)
	雨水樹(M1, M2, M3)
	横断用管渠型側溝(300F)
	法 面
	地先境界マシ(100×100)
	電 柱 敷 地
	計 画 地 盤 高
	用 途 又 は 住 宅 番 号
	計 画 面 積

用途別面積集計表

用 途	面積(m ²)	比率(%)	備 考
戸建住宅用地	1,057.71	33.46	
アパート用地	1,729.41	54.71	2棟27軒
道 路	215.29	6.81	
広場	152.86	4.84	(3%以上)
ゴミ置場	5.73	0.18	
計	3,161.00	100.00	開発区域面積

竣 工 図 面

開 発 者	セキスイハイム九州株式会社 092(288)8004	香川 栄基 093(521)7440
開発区域 の 地名	北九州市小倉北区大倉二丁目906番1ほか	
図 面 種 別	土地利用計画図	
図 面 番 号	縮 尺	設 計 年 月 日
7	図 示	2015年11月18日
設 計 者	株式会社創建コンサルタント 093(964)2257 森川 辰昭	