


土地利用計画平面図 (雨水排水計画平面図) S=1:250

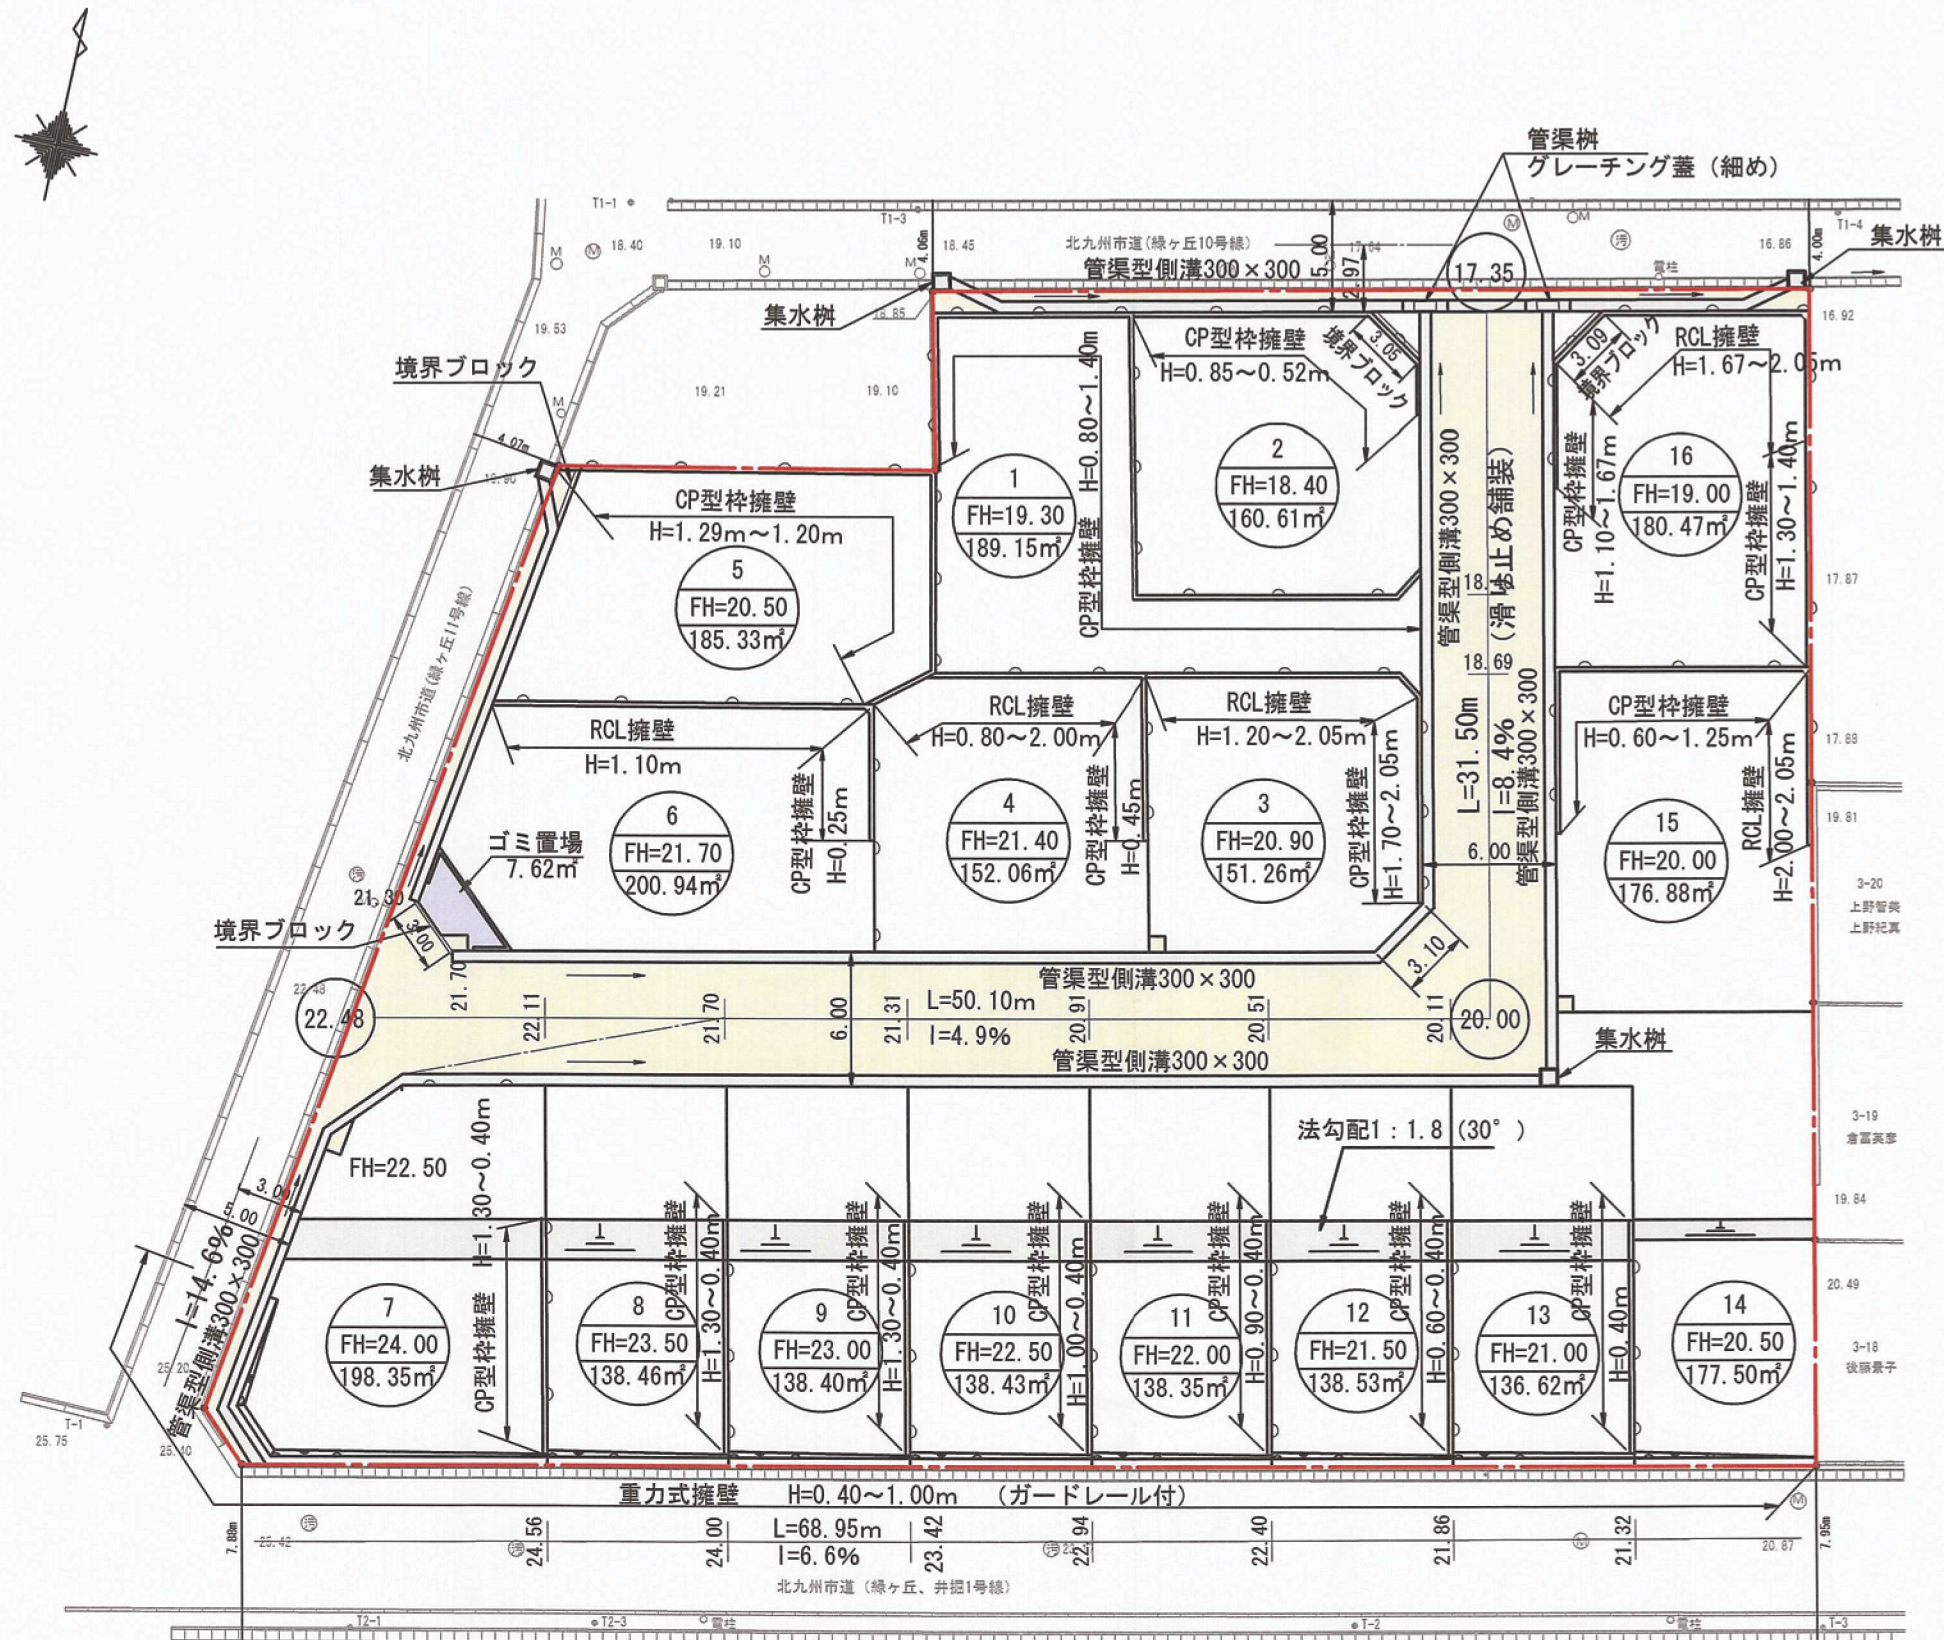

凡 例

	開発区域境界
	道 路
	ごみ置場
	側 溝、樹
	法 面
	CP型枠擁壁
	RCL擁壁
	重力式擁壁

法勾配1:1.8 (30°)

※グレーチング蓋10mに1ヶ所 (細め)

開 発 者	TEL 093-613-5500	大英産業株式会社
開発区域 の地名	北九州市小倉北区緑ヶ丘二丁目3番3 外	
図面 種別	土地利用計画平面図 雨水排水計画平面図	
図面番号	縮 尺	設計年月日
6 - 1	S=1:250	H24.11.28
設計者	北九州市小倉北区馬借三丁目3番37号 (有)高尾設計事務所 TEL 093-511-4067 氏名 高 尾 容 旦 印	