



A1 1/500 A3 1/1000

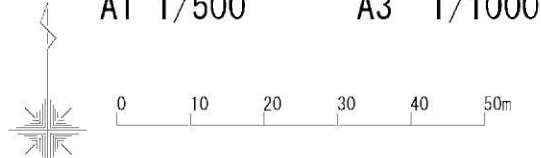

用途		面積 (㎡)	管理者	%
宅地	戸建用地	11,973.44	開発者	81.09
	店舗用地	16,244.51		
開発道路	道路1	2,632.89	北九州市	13.65
	道路2	1,223.16		
	道路3	575.67		
	道路4	126.59		
	道路5	13.93		
	道路幅員	159.81		
	電柱用地1	0.49		
	電柱用地2	0.49		
	電柱用地3	0.49		
調整池	調整池1	289.00	開発者	0.83
	調整池2	28.49	開発者	0.21
防火水槽	防火水槽1	46.00	北九州市	4.10
	防火水槽2	116.79		
緑地	緑地1	1193.91	開発者	0.12
	緑地2	53.03		
	緑地3	57.54		
	緑地4	5.99		
ゴミ置き場	ゴミ置場1	5.59	開発者	0.00
	ゴミ置場2	5.59		
	ゴミ置場3	4.78		
	ゴミ置場4	5.49		
	ゴミ置場5	12.70		
	ゴミ置場6	6.09		
合計		34,677.36		100.00

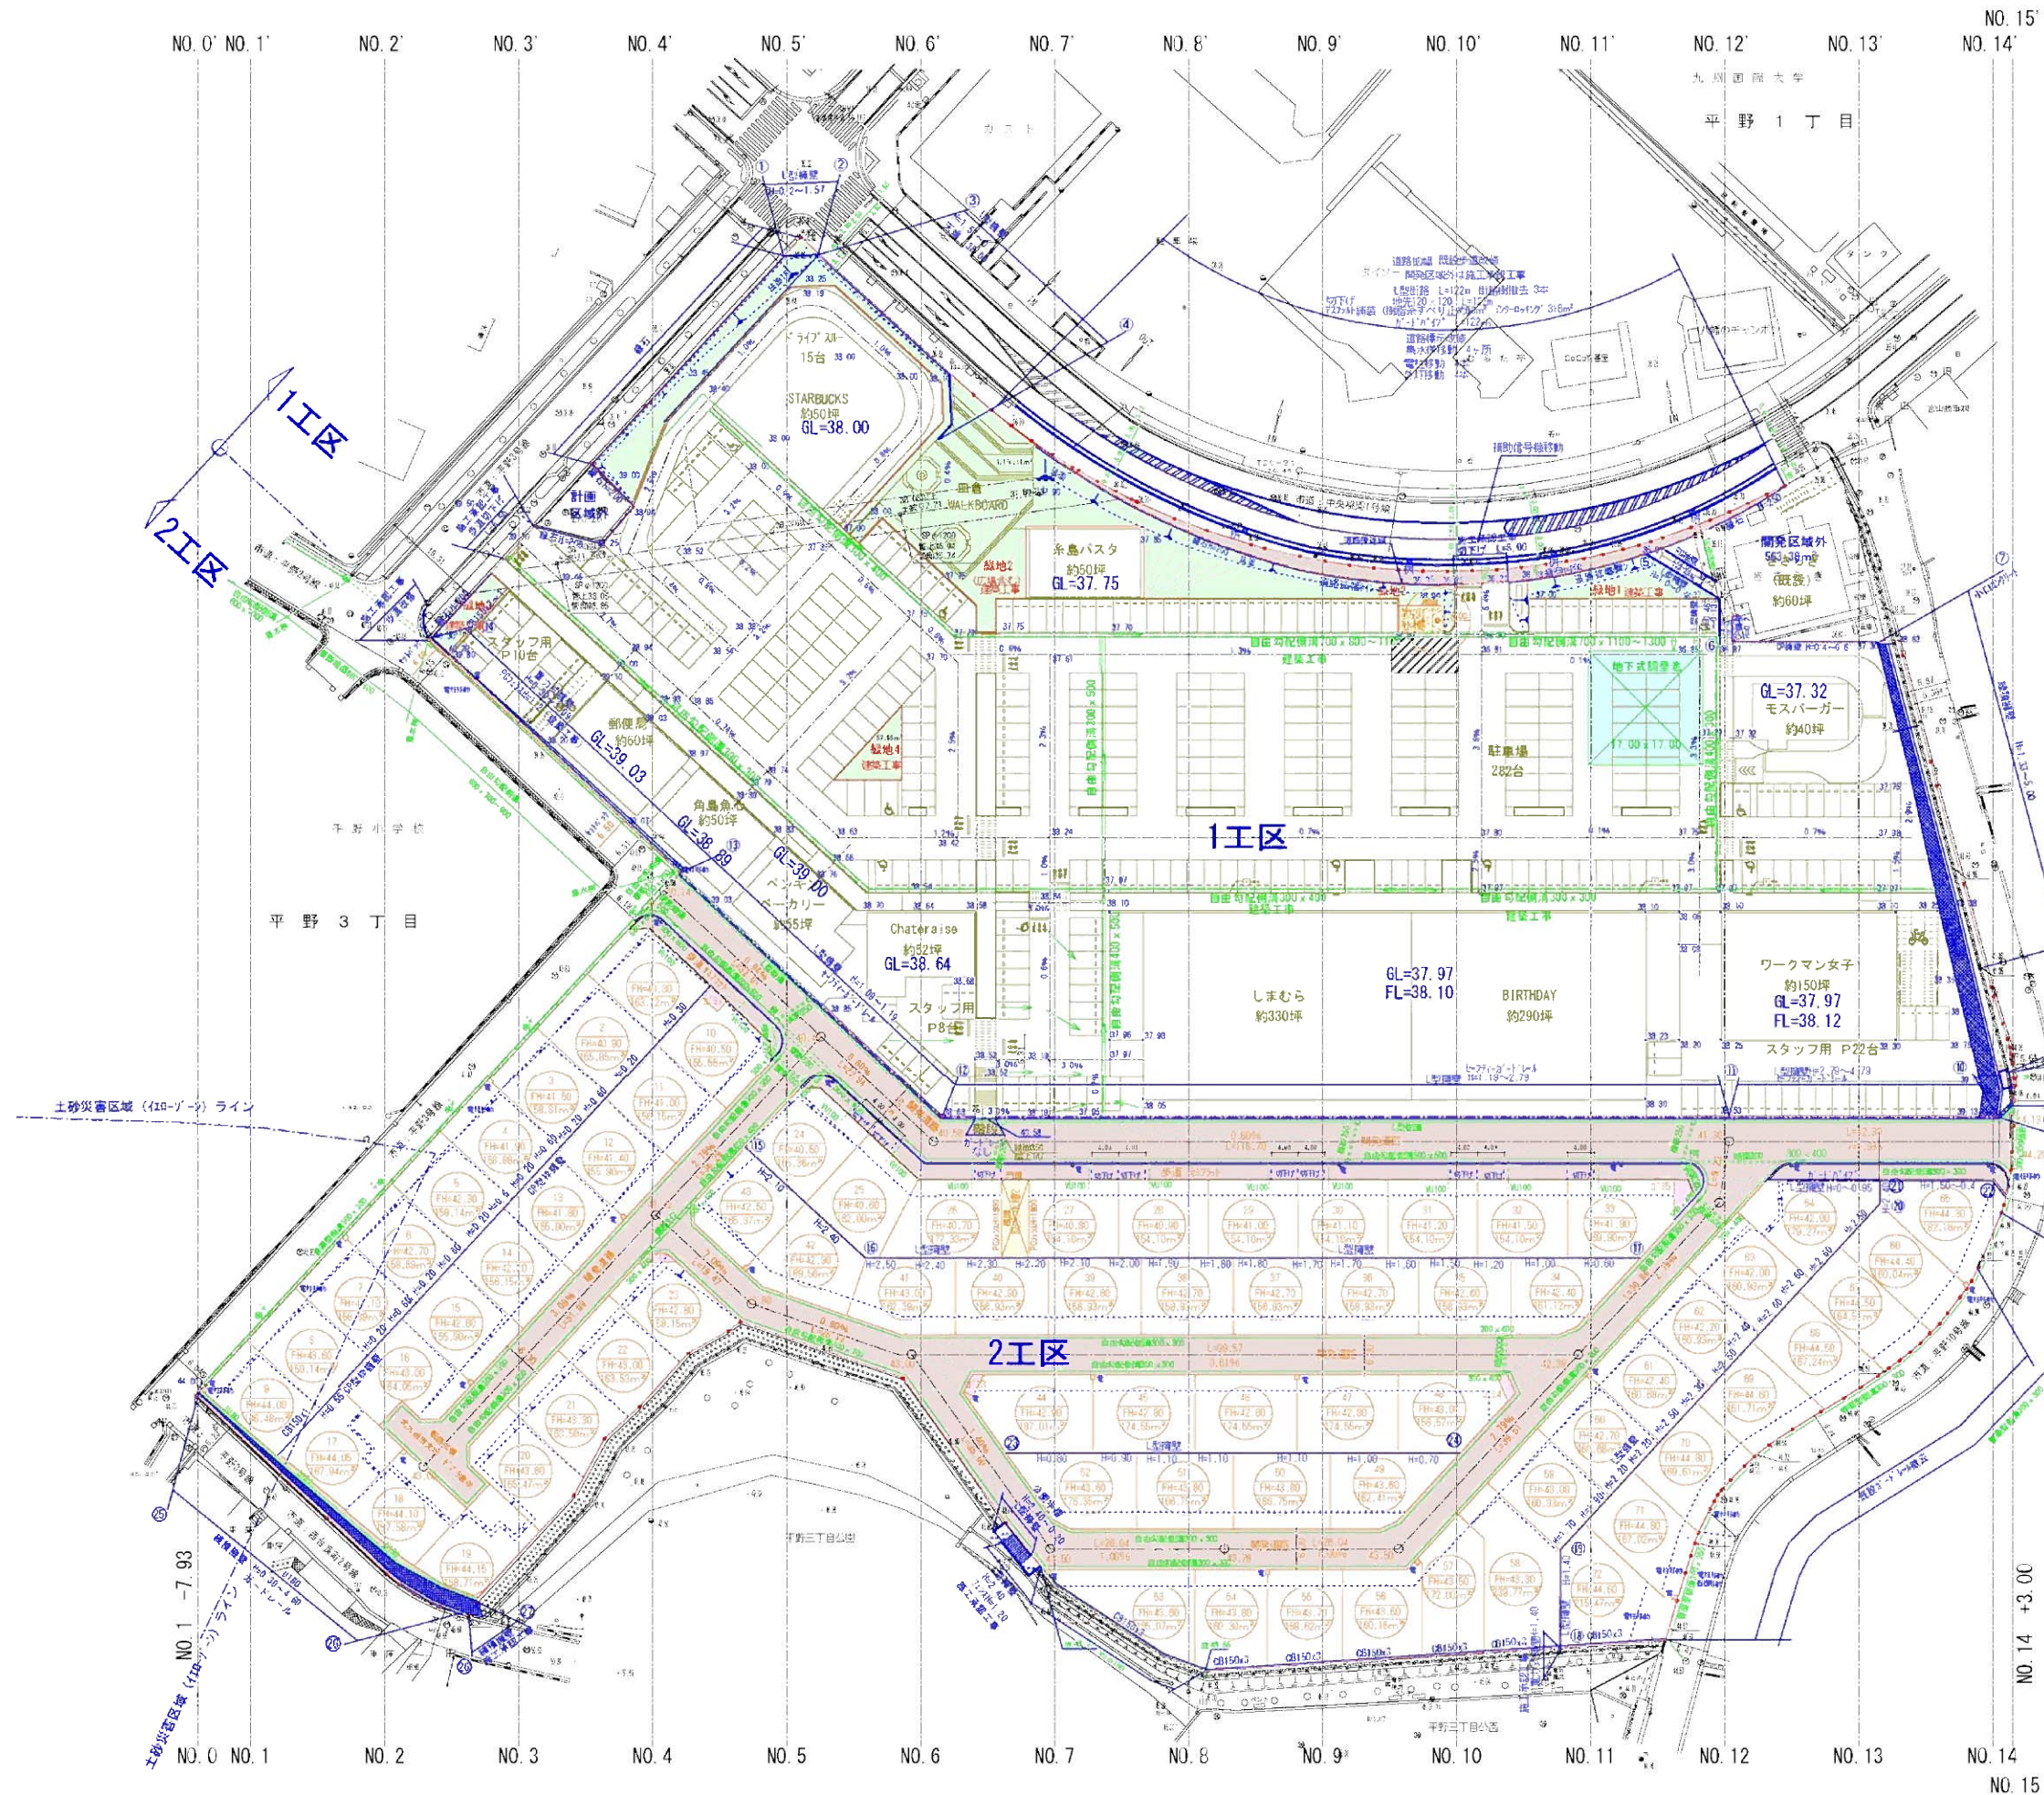

1区
2区

申請者	株式会社スピナ		
申請区域の地名	北九州市八幡東区平野三丁目270-11ほか		
図面種別	土地利用計画平面図		
図面番号	7-1	図 尺	設計年月日
		A1: 1/500 A3: 1/1000	令和 5 年 5 月 2 日
設計者	北九州市小倉北区立立 2 丁目 5-2 9-111 (株) 室和設計 代表取締役 村田 日出夫 TEL 093-932-1155		