


土地利用計画図

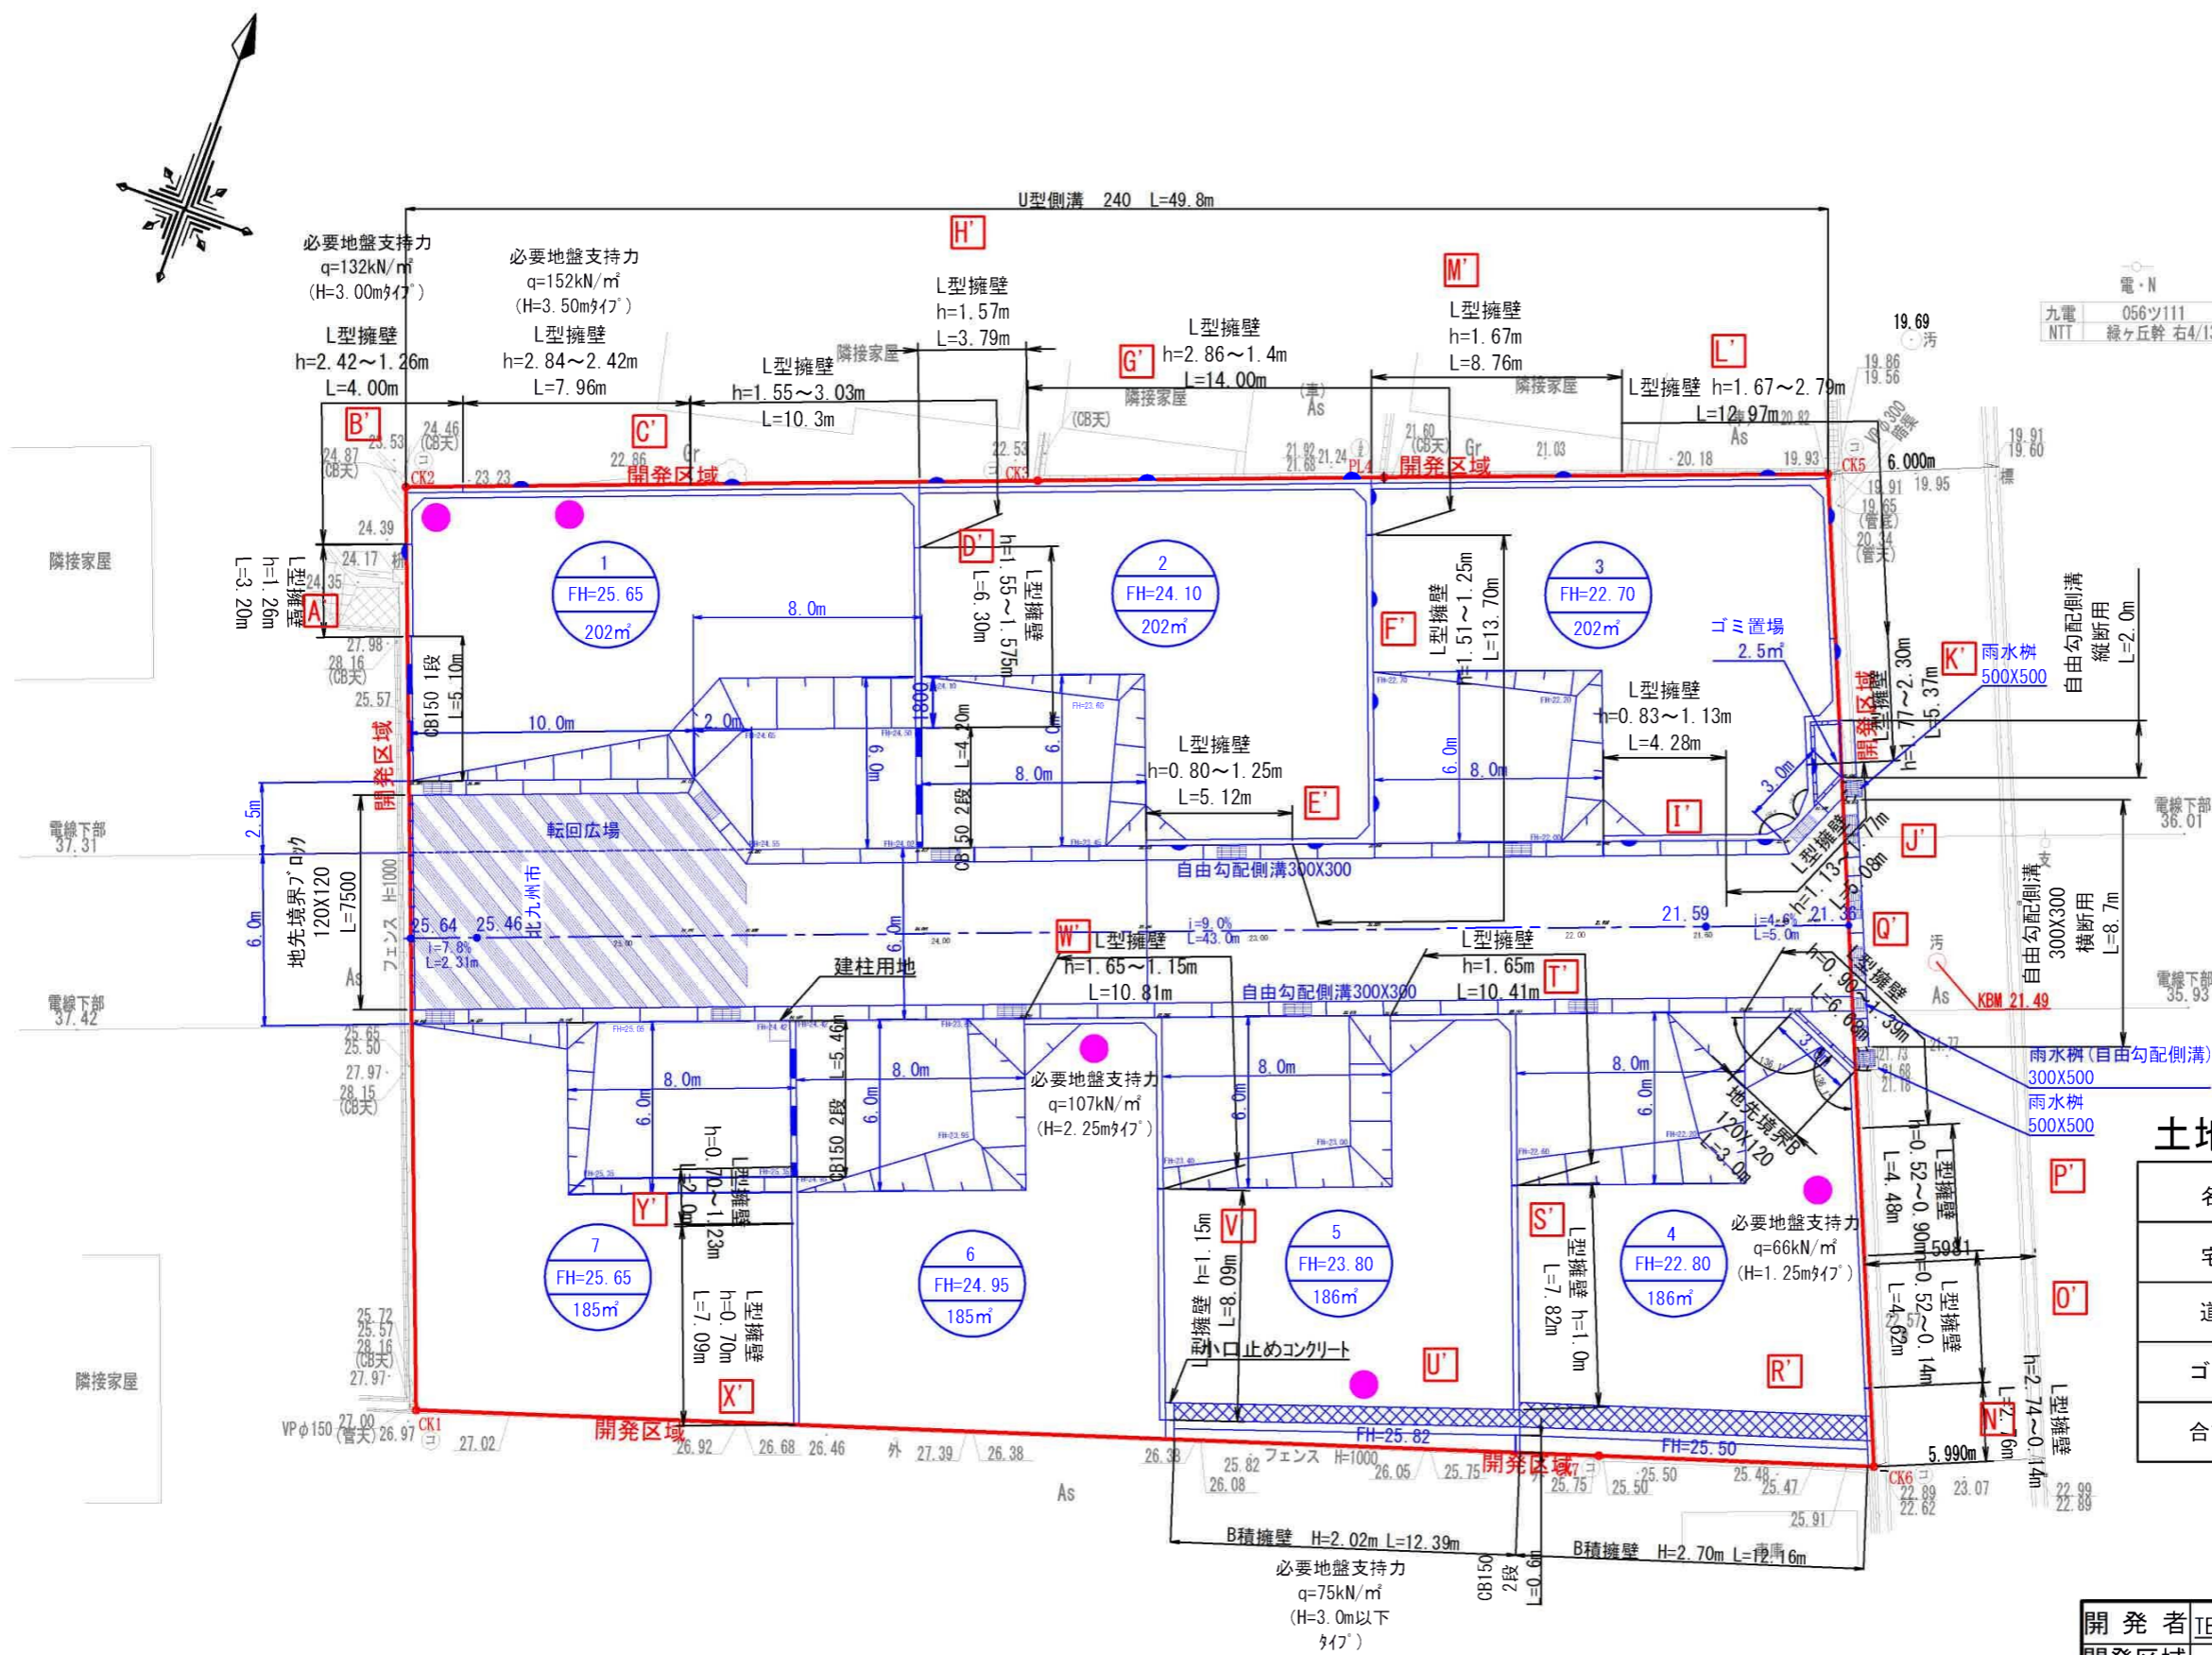


●キャストル試験実施箇所  
改良杭箇所はキャストル試験  
は行わない。別途別試験する事。

土地利用計画

名称	面積(㎡)	面積(坪)	比率(%)
宅地	1351.40	408.80	80.07
道路	333.94	101.02	19.78
ゴミ置場	2.46	0.74	0.15
合計面積	1,687.80	510.56	100.00

※宅盤造成仕上がり FH=-150下がりとする。

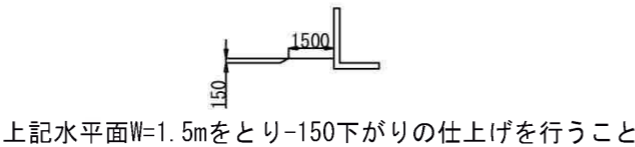

開 発 者	TEL 積水ハウス(株)北九州支店		
開発区域 の地名	北九州市小倉北区緑ヶ丘三丁目4-2		
図面 種別	土地利用計画図		
図面番号		縮 尺	設計年月日
7		1:250	R6.02.19
設計者	北九州市小倉北区今町三丁目17番6号 (有)光洋プラン TEL 093-591-6869 氏名 古野 修一		