
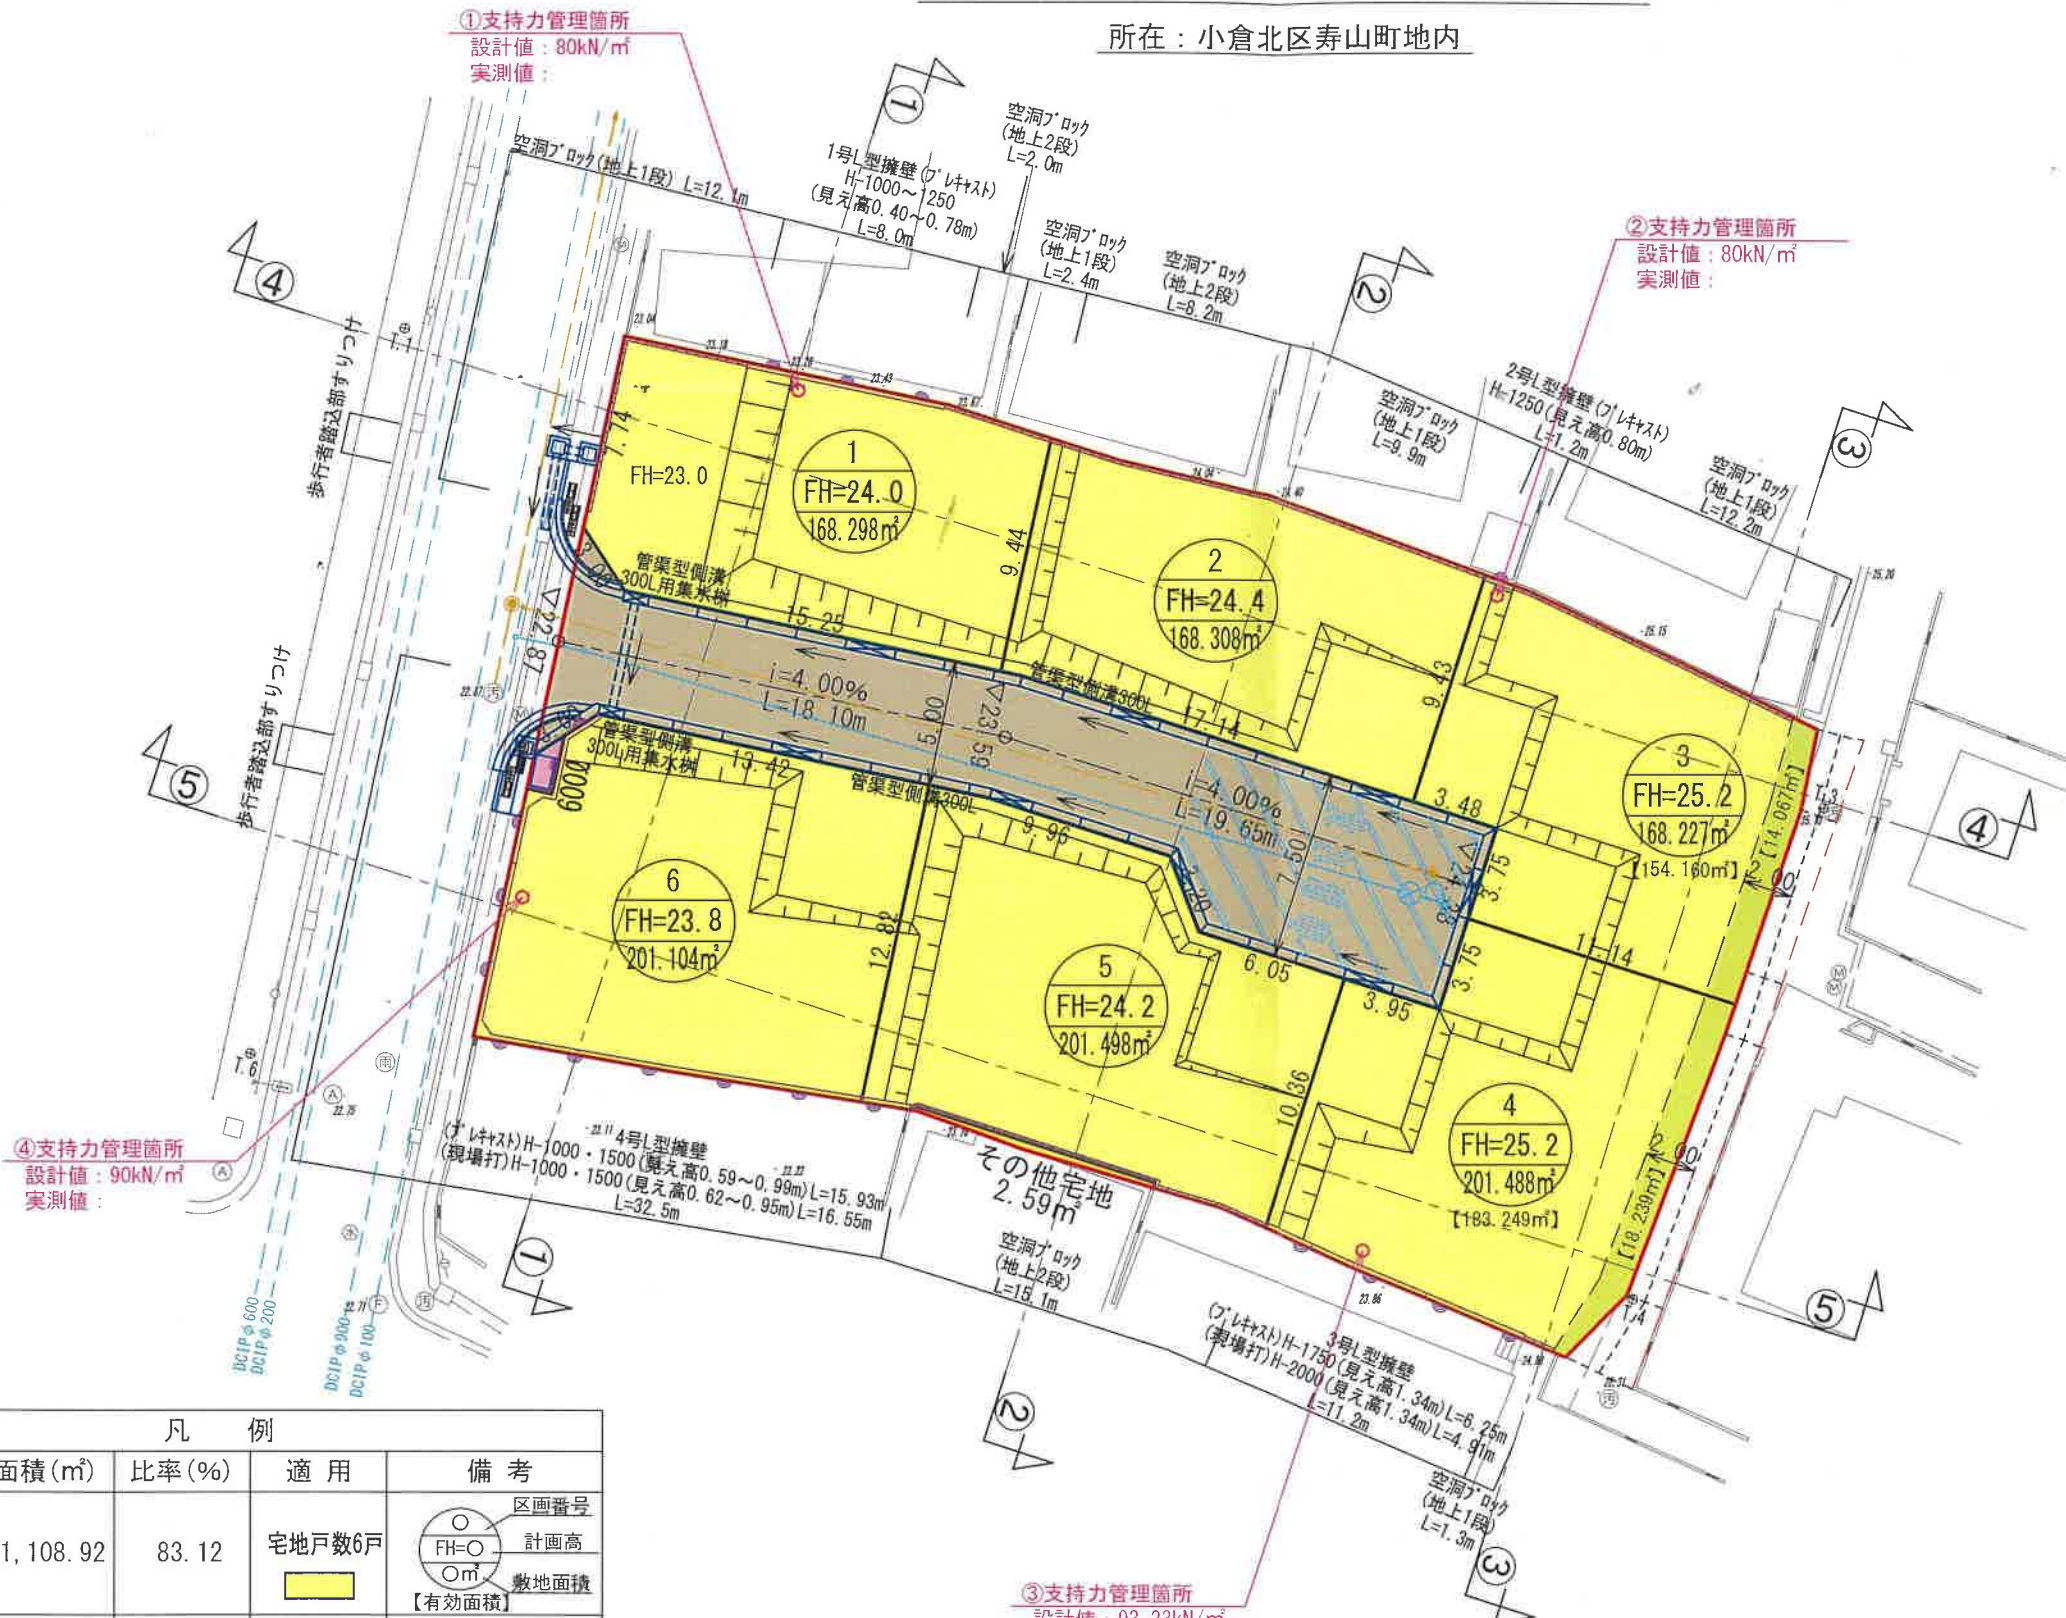


土地利用計画平面図

A1版 S=1/150
A3版 S=1/300

所在：小倉北区寿山町地内

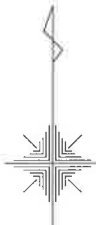

④支持力管理箇所
設計値：90kN/m²
実測値：

②支持力管理箇所
設計値：80kN/m²
実測値：

③支持力管理箇所
設計値：93.23kN/m²
実測値：

凡 例				
種 別	面積(m ²)	比率(%)	適 用	備 考
宅 地	1,108.92	83.12	宅地戸数6戸	○ 区画番号 ○ FH=○ 計画高 ○ m ² 敷地面積 【有効面積】
その他宅地	2.59	0.19		
道 路	220.76	16.55		
ゴミステーション	1.85	0.14		
開発区域	1,334.12	100.00		

第一種中高層住居専用地域	建ぺい率	60%
	容 積 率	200%
	最低敷地	130m ²

※電柱は道路幅員外に用地(70cm角)を設け設置する。
○：キャスポル試験実施予定箇所

基準点座標一覧表

点 名	標識の種類	X 座 標	Y 座 標
T.1	金属 鉄	96554.531	-9226.785
T.2	金属 鉄	96544.943	-9194.224
T.3	金属 鉄	96535.613	-9170.476
T.4	金属 鉄	96516.162	-9178.050
T.5	金属 鉄	96528.010	-9206.121
T.6	金属 鉄	96525.809	-9232.793

世界測地系(測地成果2011)

許可申請図面

開発者	株式会社 海 王		
所 在	小倉北区寿山町地内		
図 名	土地利用計画平面図	年月日	R06.11.25
縮 尺	A3版 S=1:300	図 番	7 / 15
設 計	〒822-0008 直方市湯野原2-14-31 株式会社ワイズプラス 設計者 松田 浩一 TEL/FAX (0949) 35-7276		