


土地利用平面図 A3版 : S=1/1250

土地利用計画表

施設名称	面積 (㎡)	坪 数	比率 (%)
施 工 面 積	39,397.09	11,917.62	100.00
道 路	637.45	192.83	1.62
建 物	9,420.35	2,849.66	23.91
駐車場 (As舗装・砂利舗装)	24,163.76	7,309.53	61.33
緑 地 (張芝・マサ土舗装)	5,175.53	1,565.60	13.14

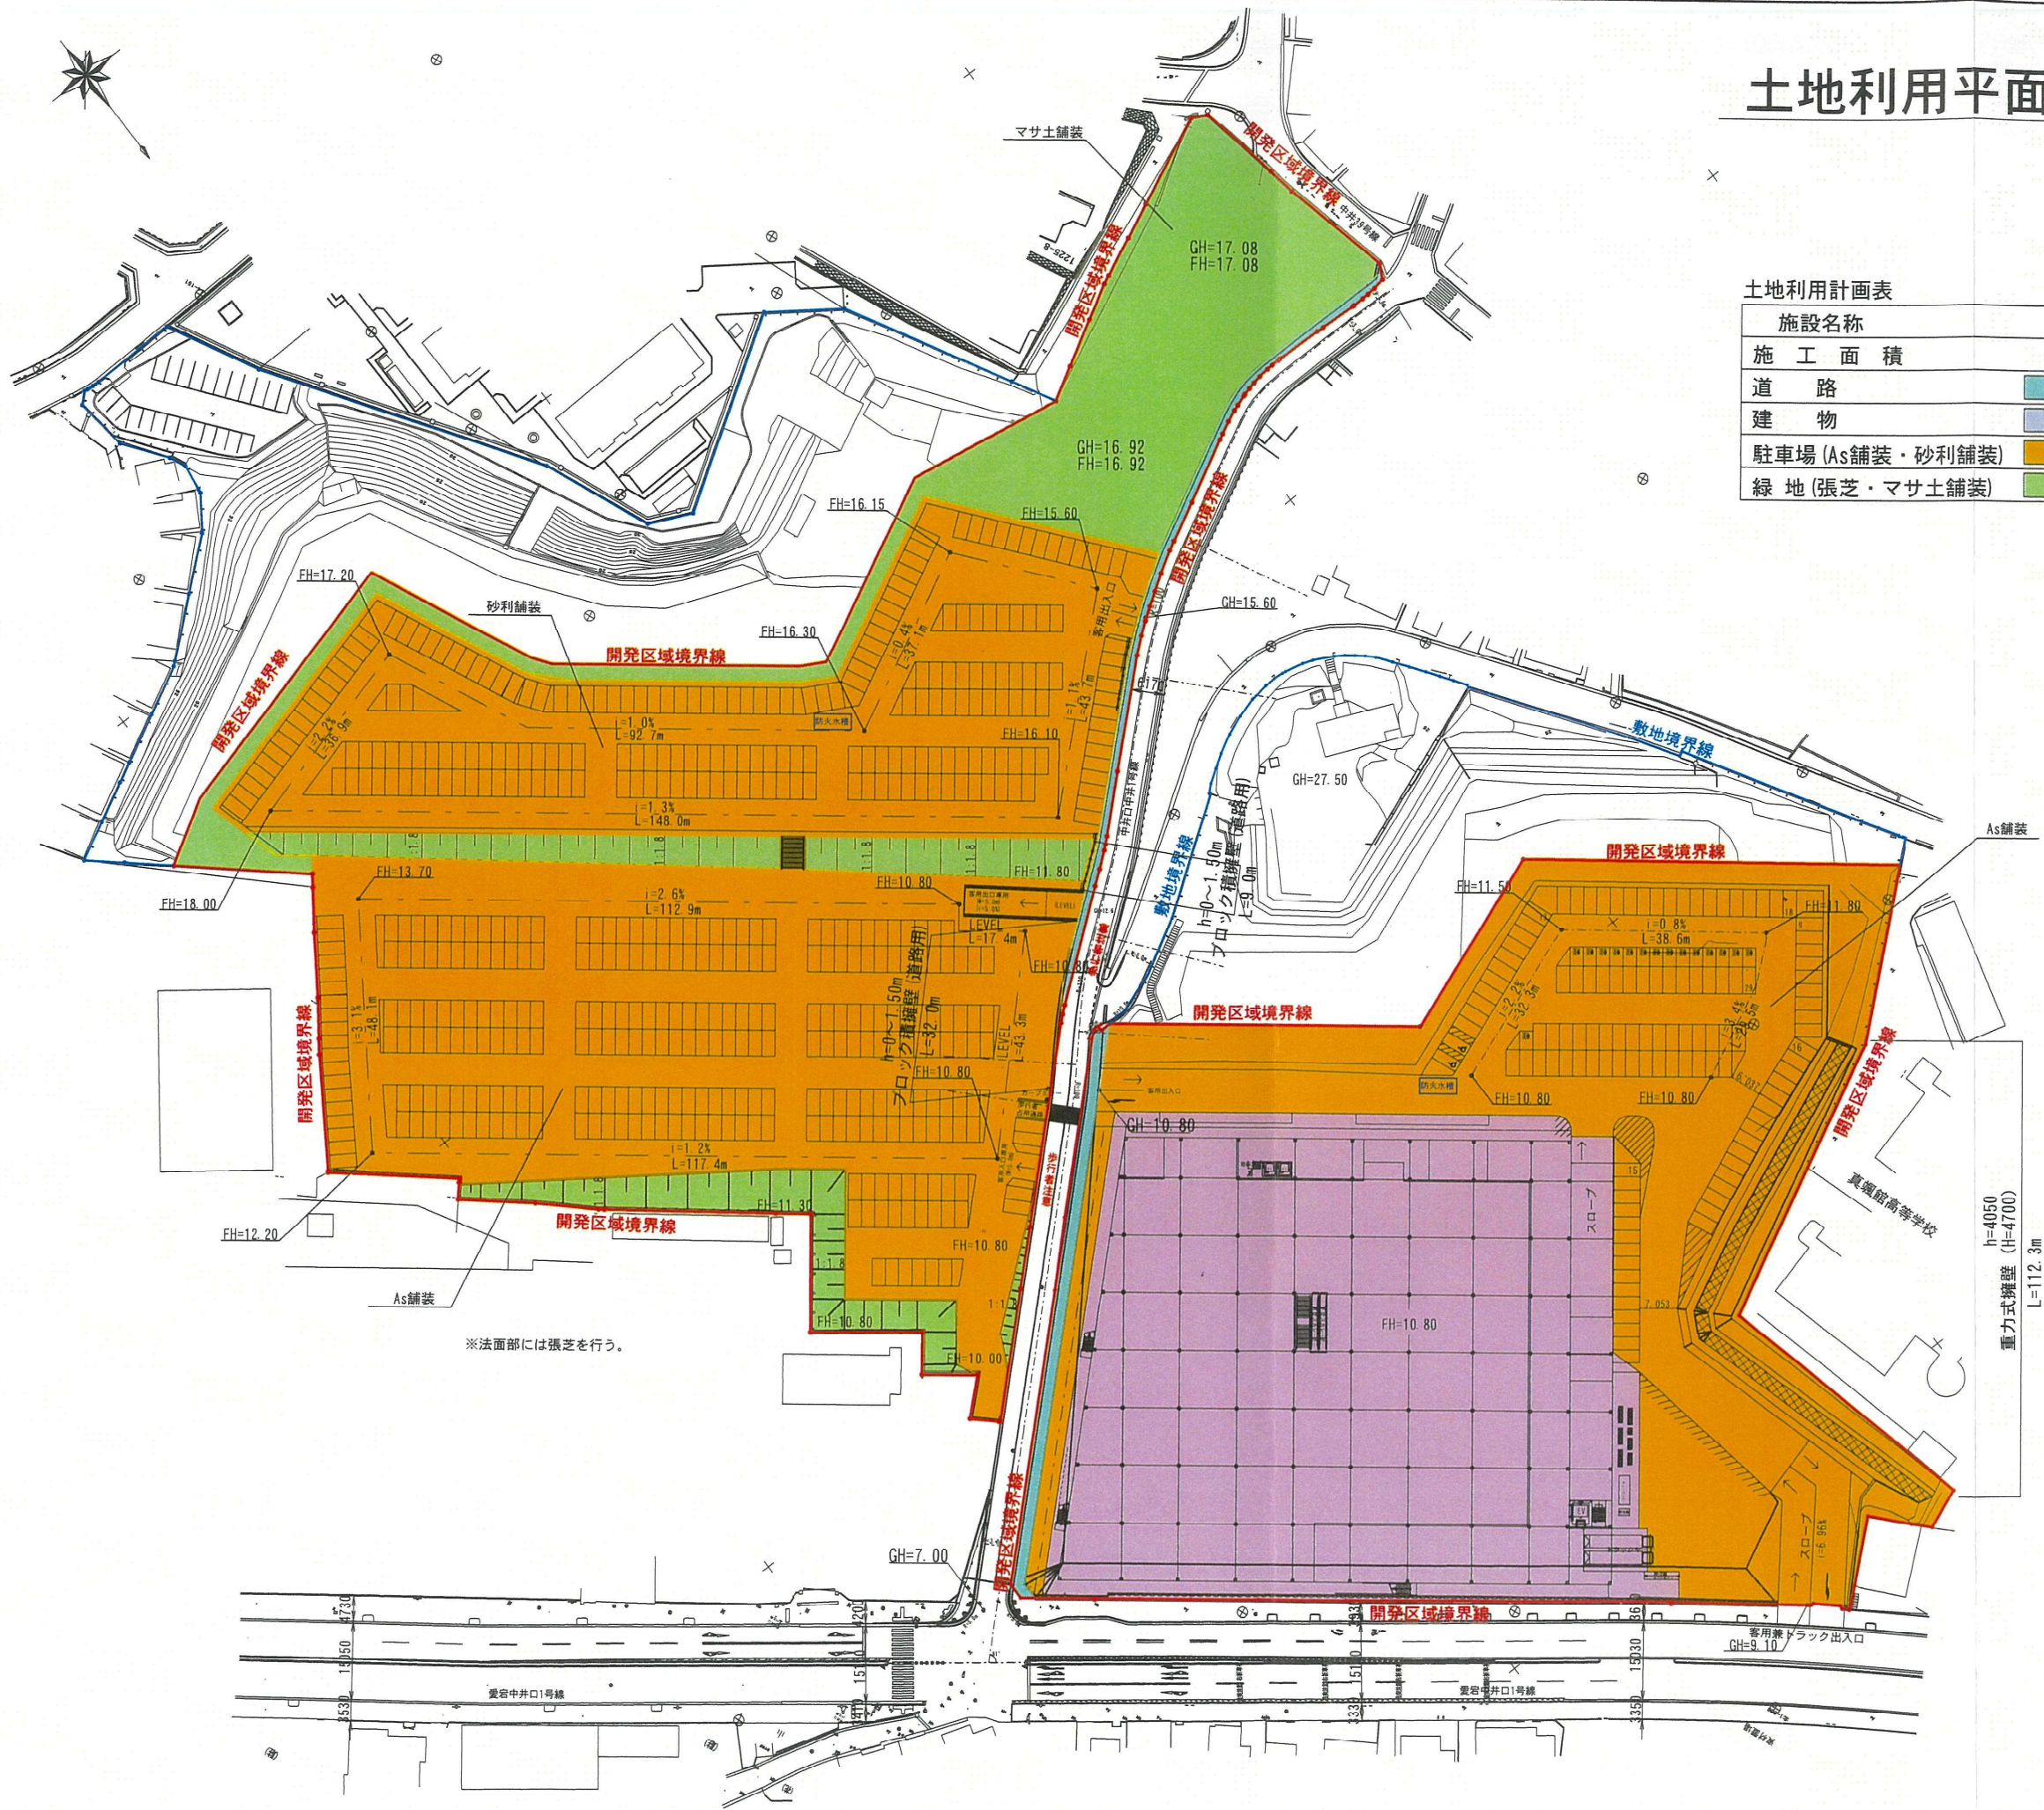

※法面部には張芝を行う。

h=4050
重力式擁壁 (h=4700)
L=112.3m

許可申請図

開発者	福岡市東区多の津1丁目12番2号 TEL 092-626-5550 株式会社トライアルカンパニー 代表取締役 石橋 亮太		
開発区域 の地名	北九州市小倉北区中井口2番1ほか		
図 面 種 別	土地利用平面図		
図面番号	縮 尺	設計年月日	
7	A3版 : S=1/1250	令和 4 年 10 月 日	
設計者	福岡市博多区并相田三丁目4番41号 中納設計事務所 市川 秀信		TFI 092-502-3302