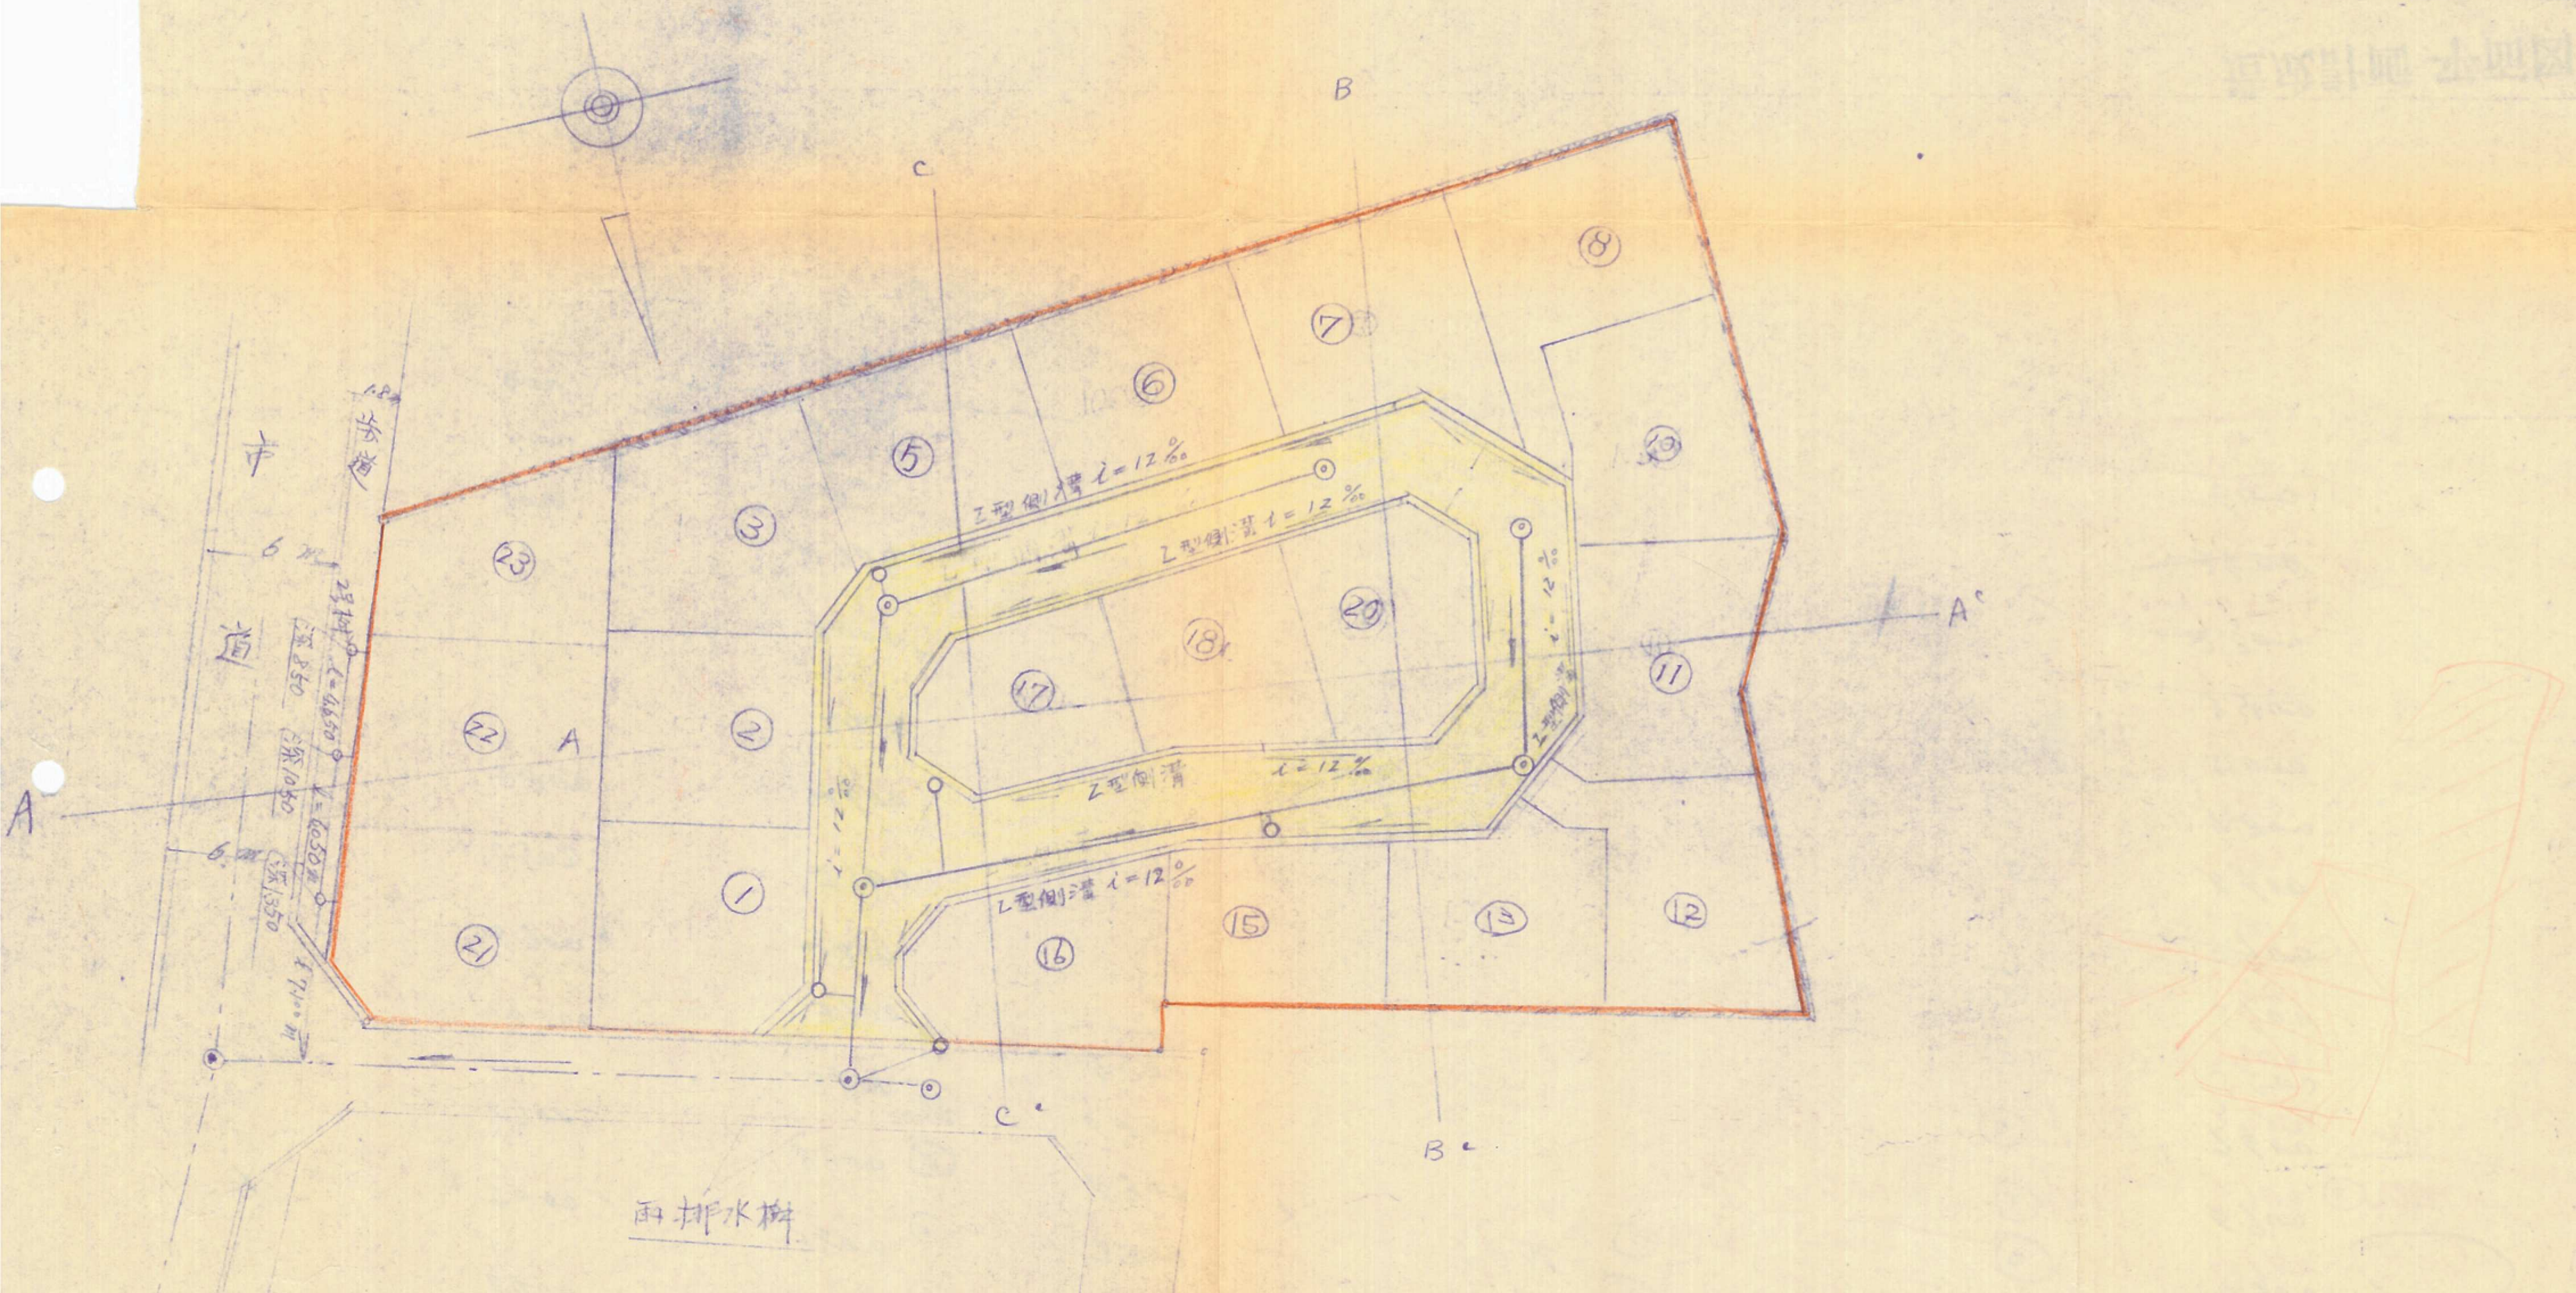
市道
歩道
1.8m
6m
6m
23桝
深850
ℓ=4.650
深1050
ℓ=6.050m
深1350
ℓ=7.00m
A
A'
B
B'
C
C'
①
②
③
⑤
⑥
⑦
⑧
⑩
⑪
⑫
⑬
⑮
⑯
⑰
⑱
⑳
㉑
㉒
㉓
Z型側溝 i=12‰
Z型側溝 i=12‰
Z型側溝 i=12‰
Z型側溝 i=12‰
i=12‰
i=12‰
i=12‰
雨水排水桝

51-157

工事名称	造成計画 平面図	年度	51年10月　日	図面番号	
図面名称		縮尺	S: 1/300		
（株）岩田建設工業二級建築士事務所 第２９２６３号		開設者代表取締役 岩田春巳			
北九州市小倉北区金鶏町１－３７ TEL 652 － 4663～7		二級建築士登録第３８９９号 管理建築士二級 松野忠一			