
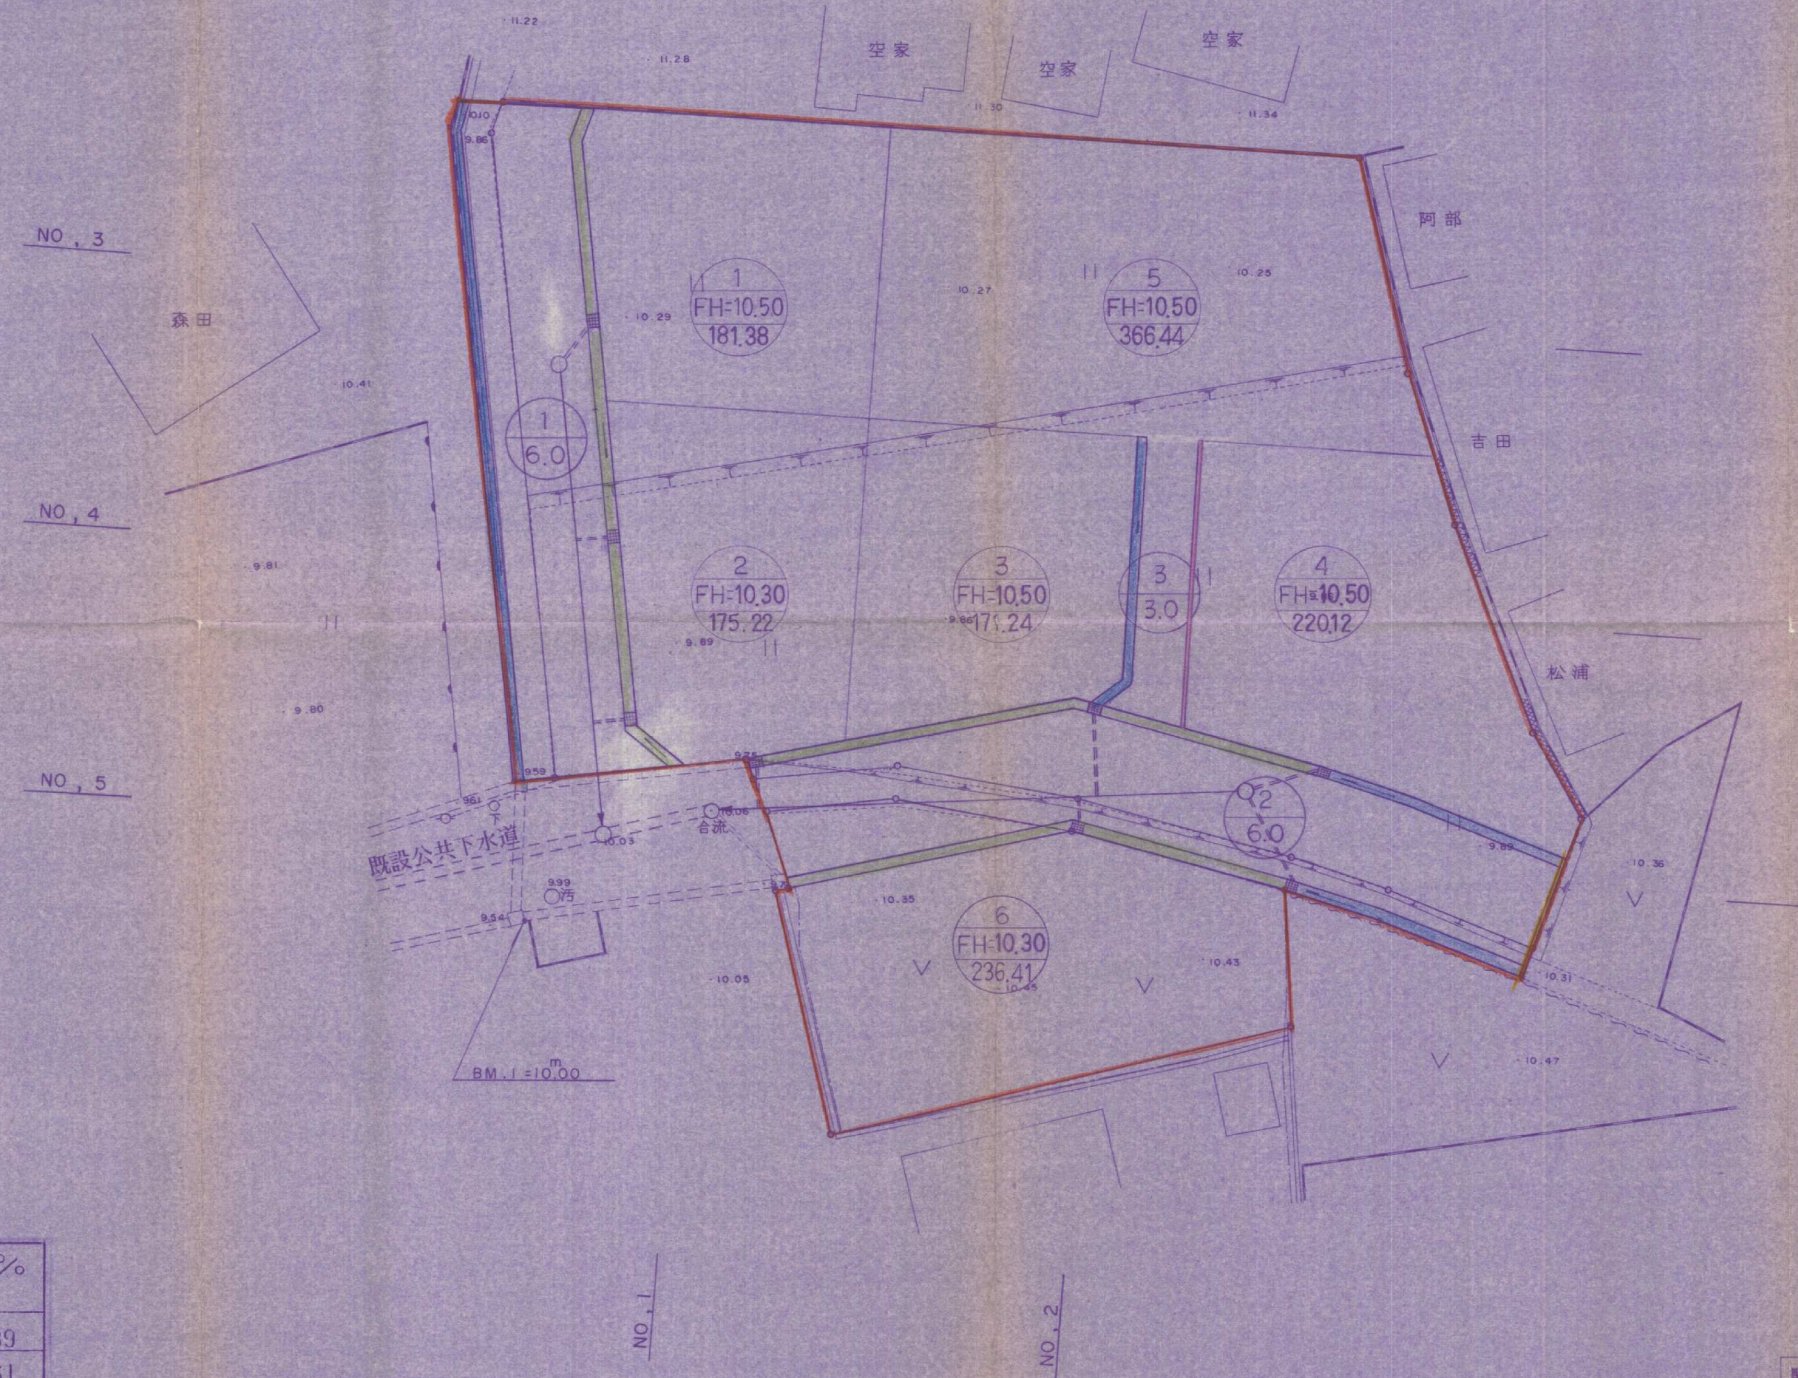


# 土地利用計画図 縮尺=1:250

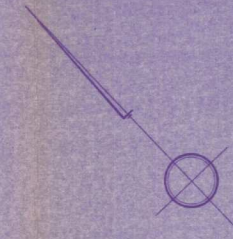

## 凡 例

記 号	名 称
	境 界 線
	L 型 擁 壁
	落 蓋 式 側 溝
	L 型 側 溝
	地先境界ブロック
	雨 水 桝
	ヒ ュ ー ム 管
	汚 水 管 及 人 孔
	宅 地 番 号 計 画 高 面 積
	道 路 番 号 幅 員

用 途	面 積	比 率 %
	m <sup>2</sup> 坪	
宅 地	1350.81 408.62	76.39
道 路	417.42 126.27	23.61
計	1768.23 534.89	100.00

## 竣 工 図 面

開 発 者	(093) 531-3436 ニッセキハウス株式会社
開発区域 の地名	北九州市小倉北区熊本3丁目地内
図 面 種 別	土地利用計画図
図 面 番 号	7
縮 尺	1 : 2 5 0
設 計 年 月 日	
設 計 者	北九州市門司区広石1丁目1番7号 TEL (093) 321-3127 中 村 邦 夫