


土地利用竣功図

縮尺, 1:200

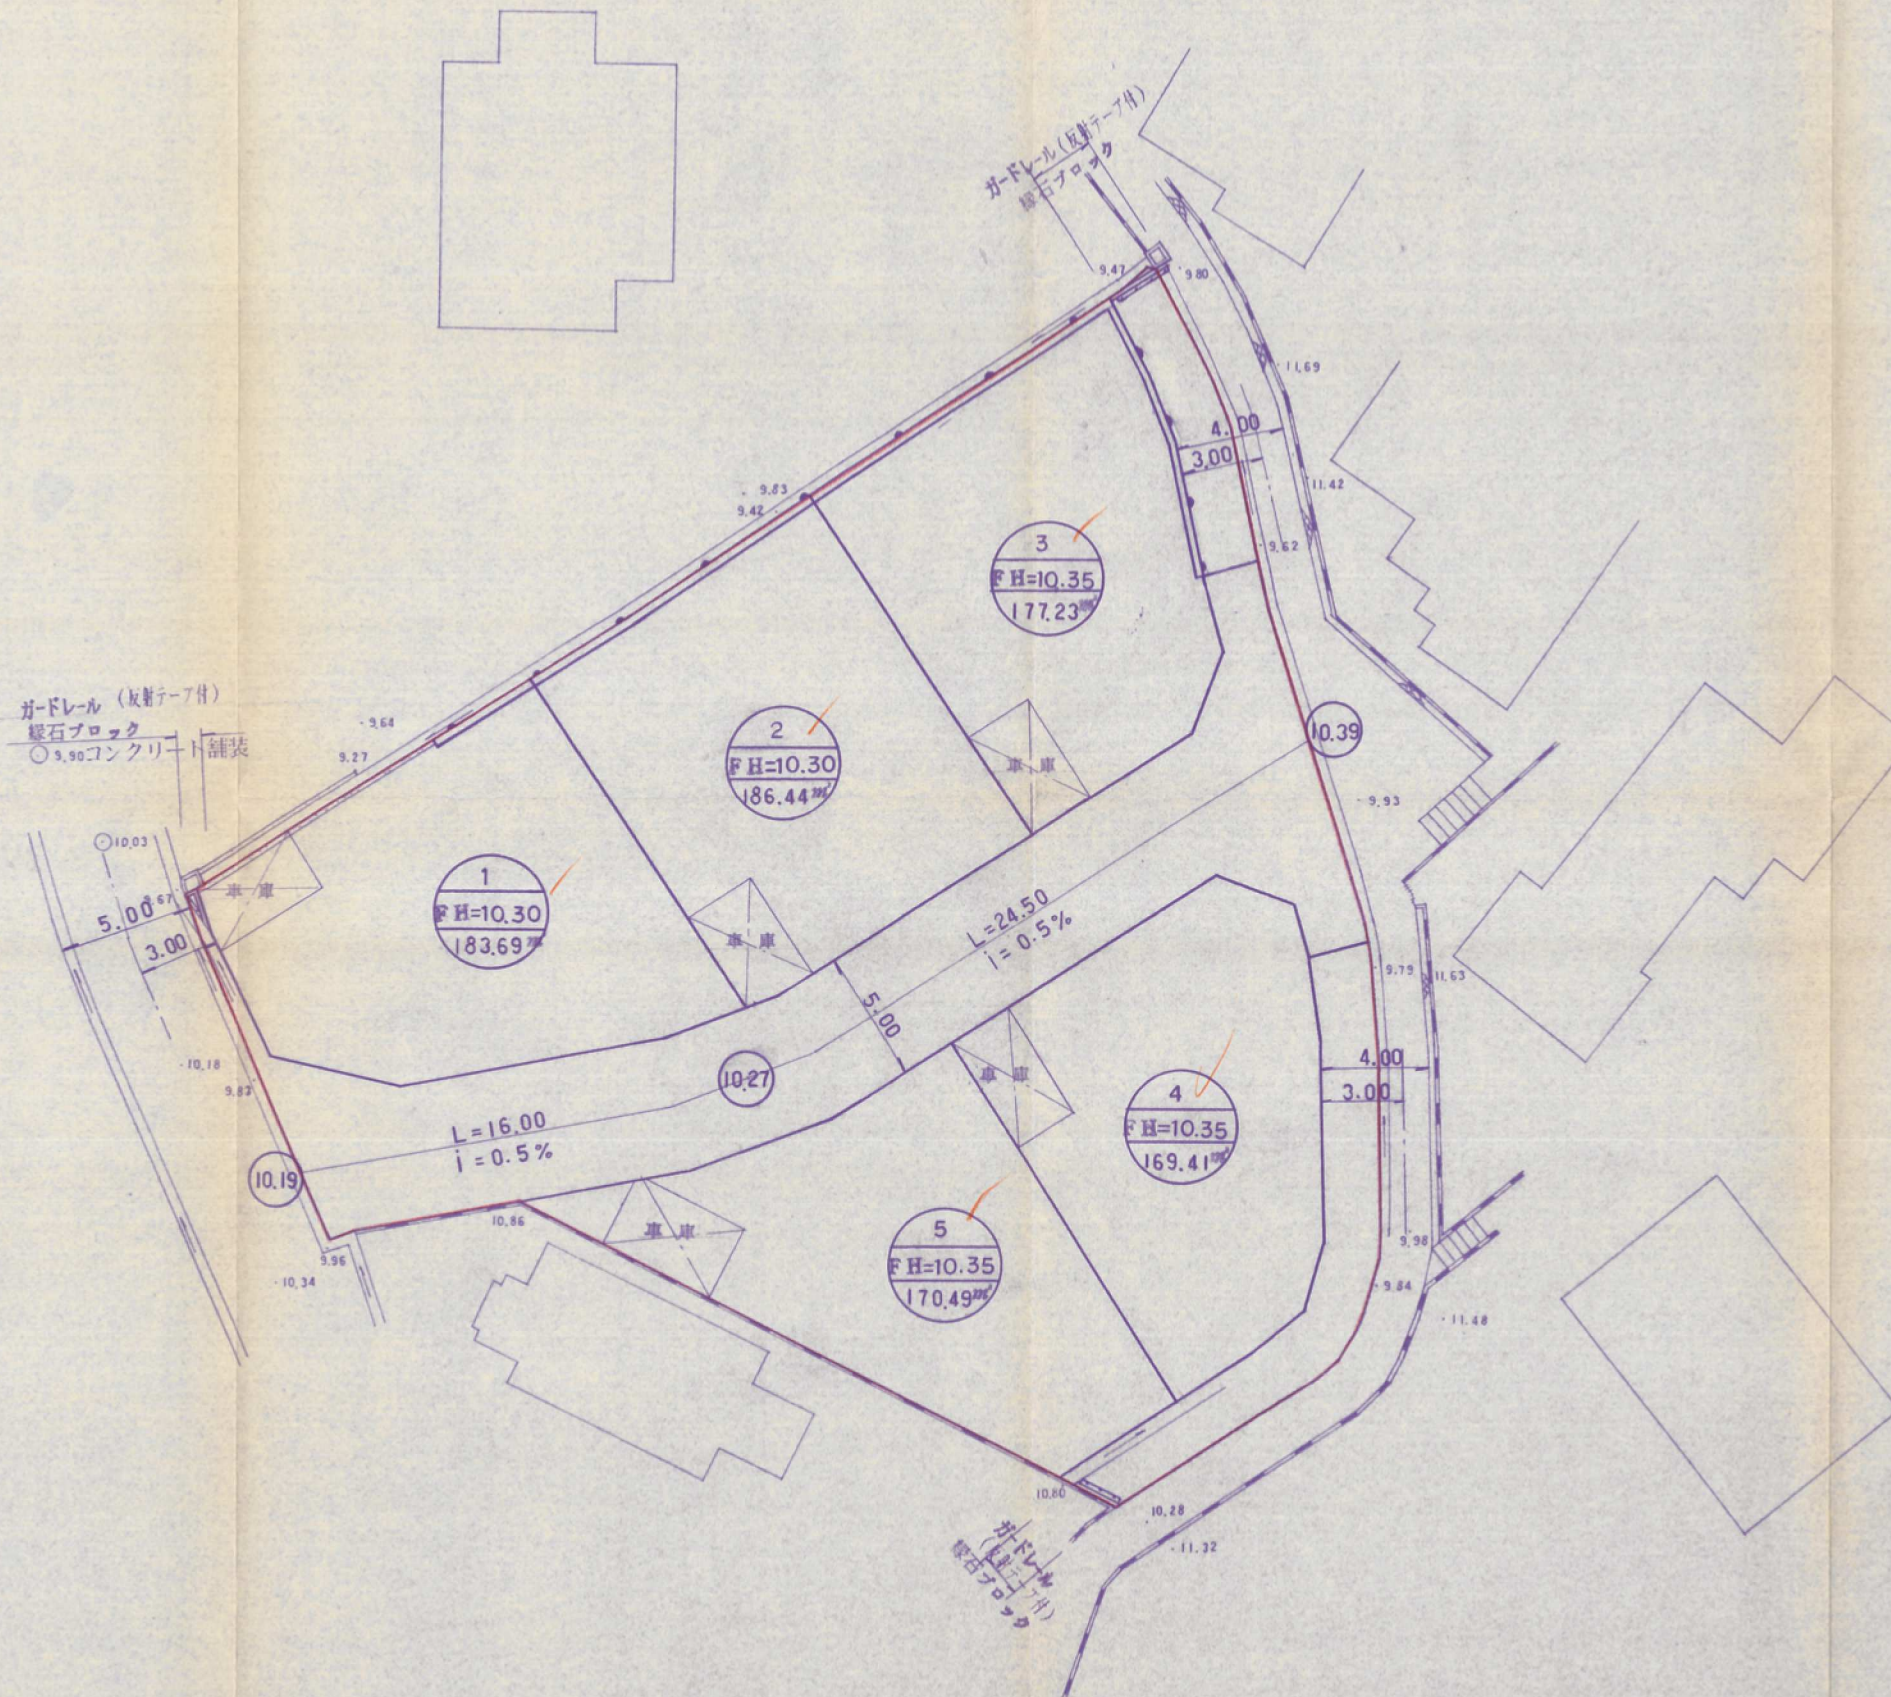

第1回協議

北九州市小倉北区馬場3丁目3-37
(有) 高尾設計事務所 (代) 511-4067

承諾設計担当
縮尺 S=1:200
設計年月日

工事名称 小倉北区篠崎二丁目 宅地造成工事
図面名称 土地利用竣功図

8-6
No. 5