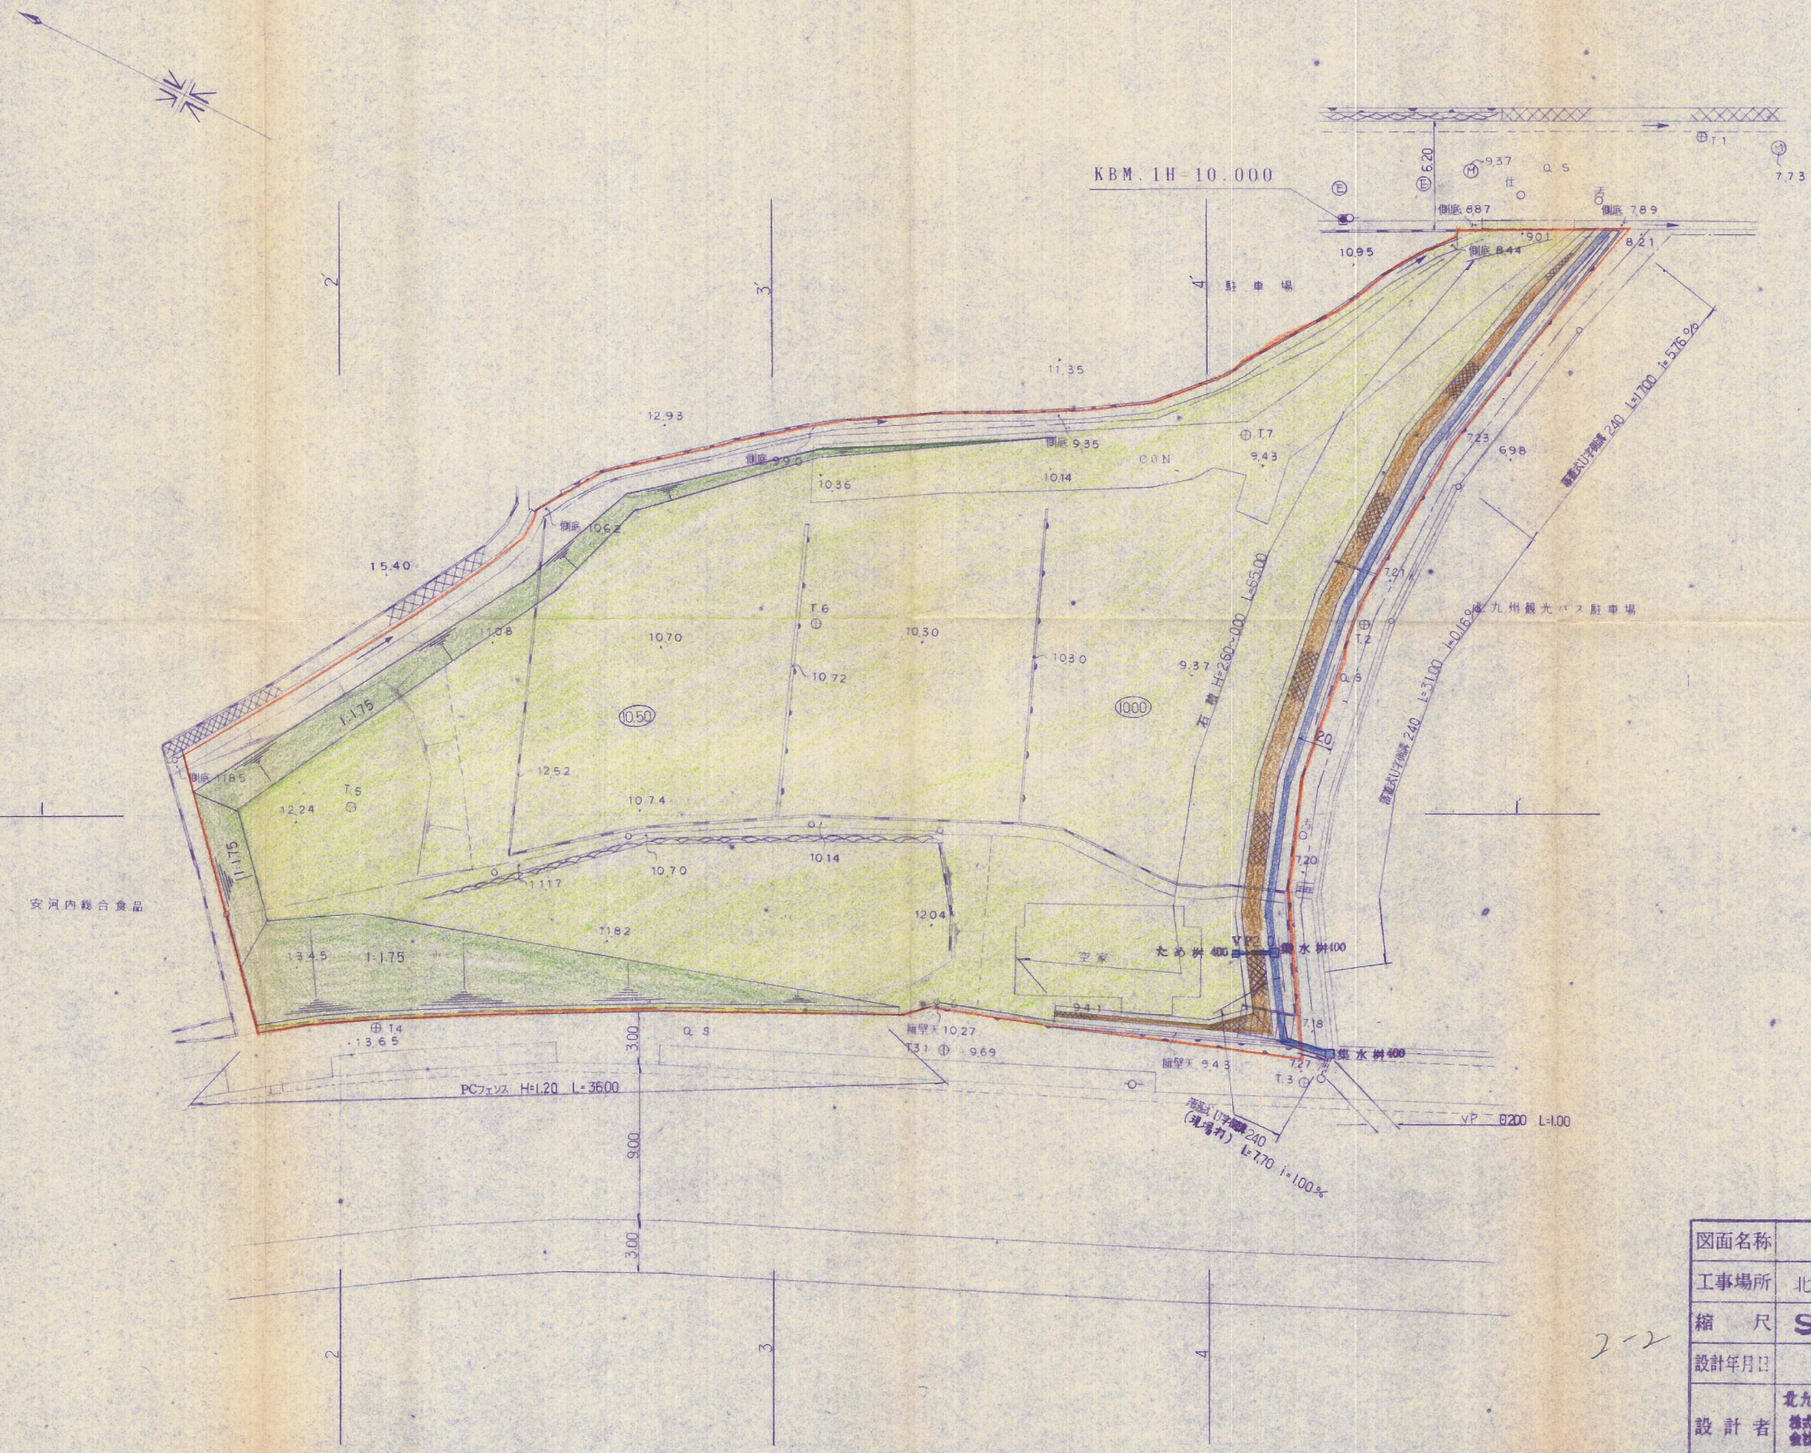

図面名称	造成 竣工 平面図
工事場所	北九州市小倉北区上到津4丁目
縮尺	S=1/250 図面番号 No. 4/8
設計年月日	平成2年6月10日
設計者	北九州市小倉北区大手町6番27号 株式会社三和測量設計コンサルタント TEL.(093)591−5678

2-2