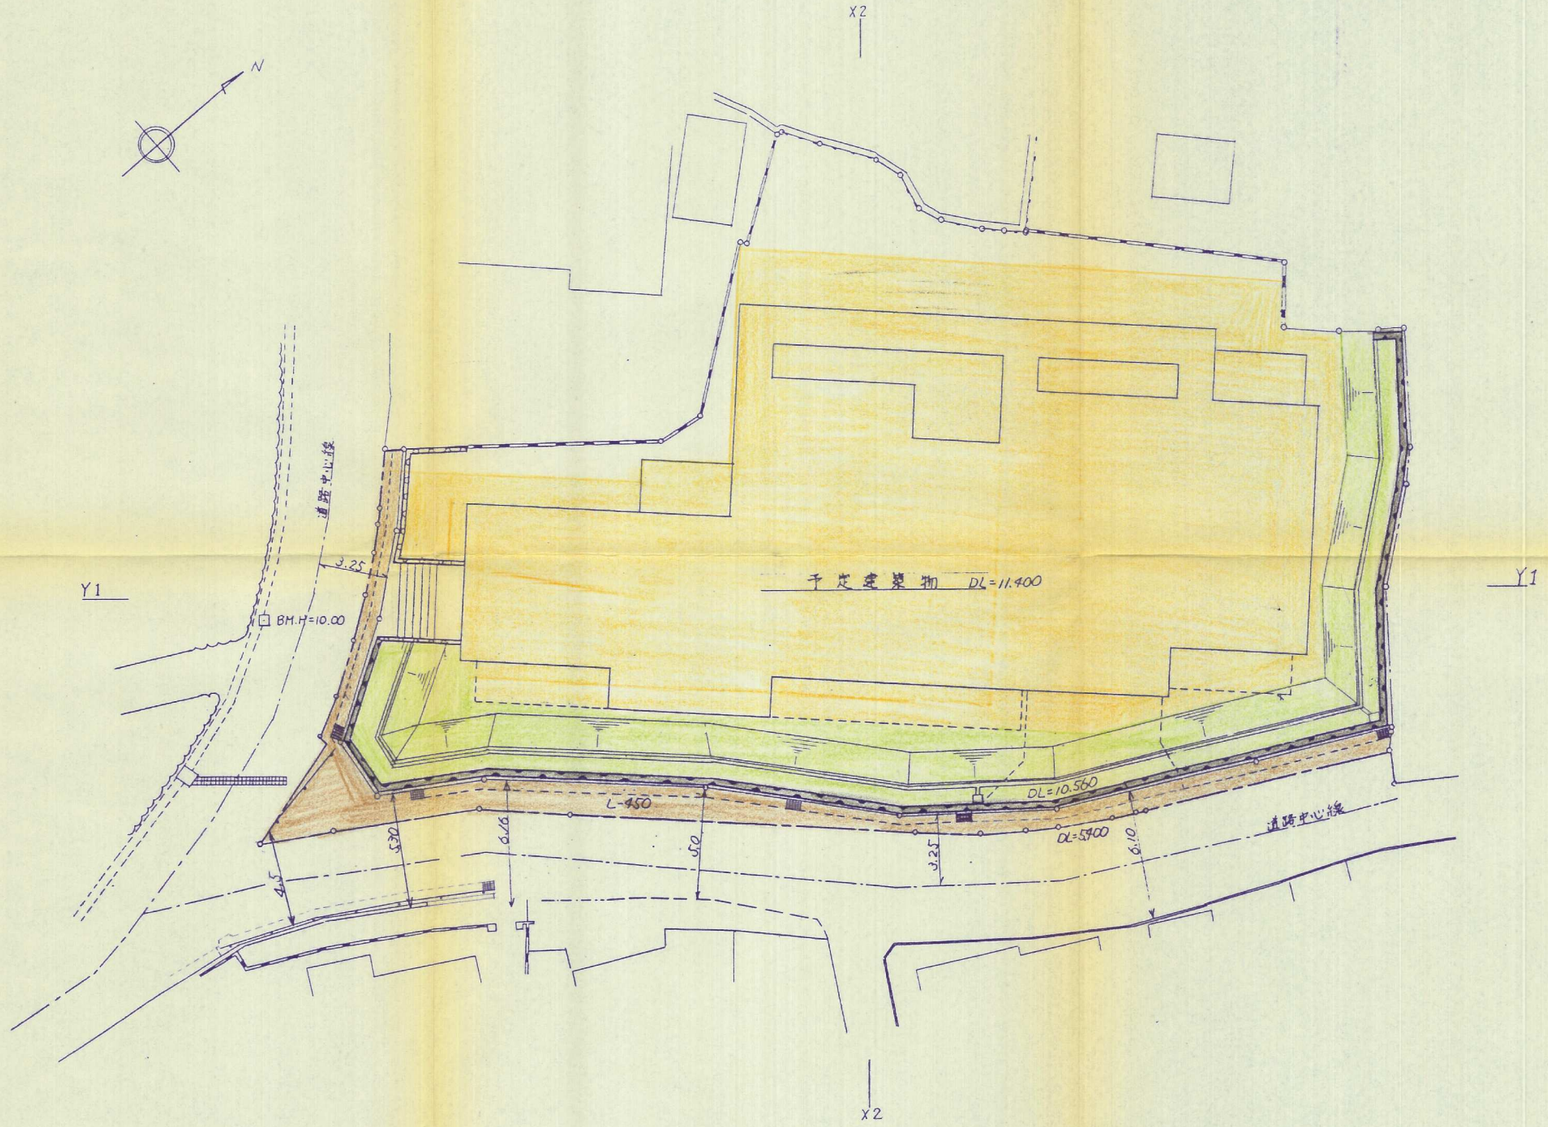

造成計画平面図　　S=1:200

予定建築物	
用途	共同住宅
建築面積	501.21 ㎡
延床面積	2,103.10 ㎡
住宅戸数	17戸
構造	鉄筋コンクリート造 地下1階地上5階塔屋1階

凡例	
	法面
	コンクリート擁壁
	重力式擁壁
	開発区域
	U形側溝
	植栽
切土	
盛土	
道路	

許可申請

2-40

工事名称	下到津3丁目1128-2　開発工事		
図面名称	造成計画平面図	縮尺	1:200
図面番号	07	昭和2年7月20日	

(株)都市経済研究所　一級建築士事務所
北九州市小倉北区米町1-2-25　一級建築士事務所登録1-229
電話093-551-5580　一級建築士登録第89209号山