


土地利用計画平面図 S=1:500

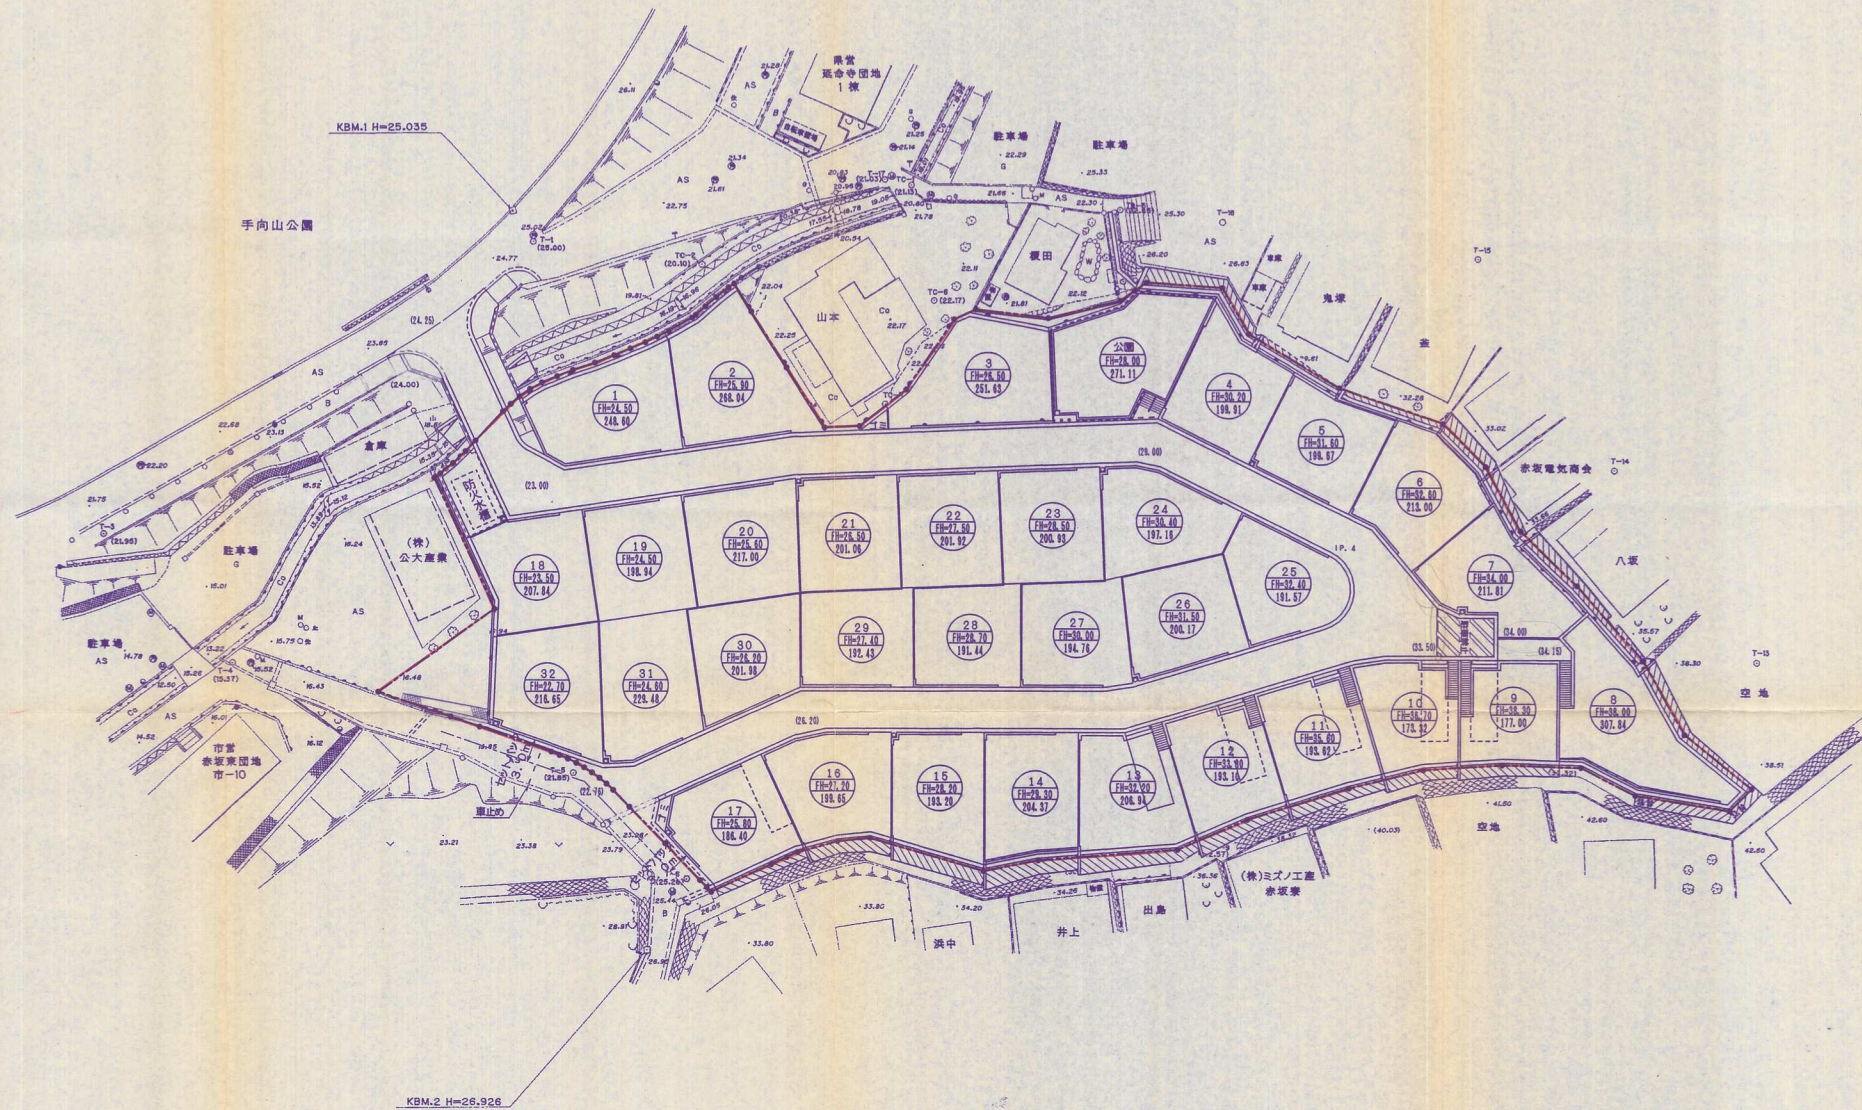

凡 例

記 号	名 称
—	開 発 区 域 界
—	L型擁壁 (製品)
—	R.C擁壁 (L型 壁、壁)
—	側 溝
—	L型街渠又はL型側溝
—	集 水 溝
—	横 断 暗 渠
—	整 地 工
10-1 50.00 180.00	用途又は住宅番号 計 画 地 盤 高 計 画 面 積

凡 例

用 途	色 別
宅 地	□
道 路	□
消防用地	□
ゴミ置場	□
公 園	□
河 川	□

用途別面積一覧表

用 途	面 積 ㎡	比 率 %	摘 要
宅 地	6,671.43	73.90	
資材置場	93.50	1.04	
道 路	1,656.31	18.35	
消防用地	58.82	0.65	
公 園	271.11	3.00	
ゴミ置場	13.40	0.15	
水 路	130.30	1.44	
北九州市用地	114.73	1.27	(宅地)
未利用地	17.75	0.20	
計	9,027.35	100.00	開発面積
取付道路	160.74		地区外

竣 工 図

開発者	0942(36)0556 株式会社コスモ
開発区域 の地名	北九州市小倉北区赤坂三丁目1772-7 外
図面 種別	土地利用計画平面図
図面 番号	縮 尺 設計年月日
6	1:500
設計者	株式会社 創建コンサルタント 093(964)2257 氏名 溝上 俊明