


計画平面図 S=1/300

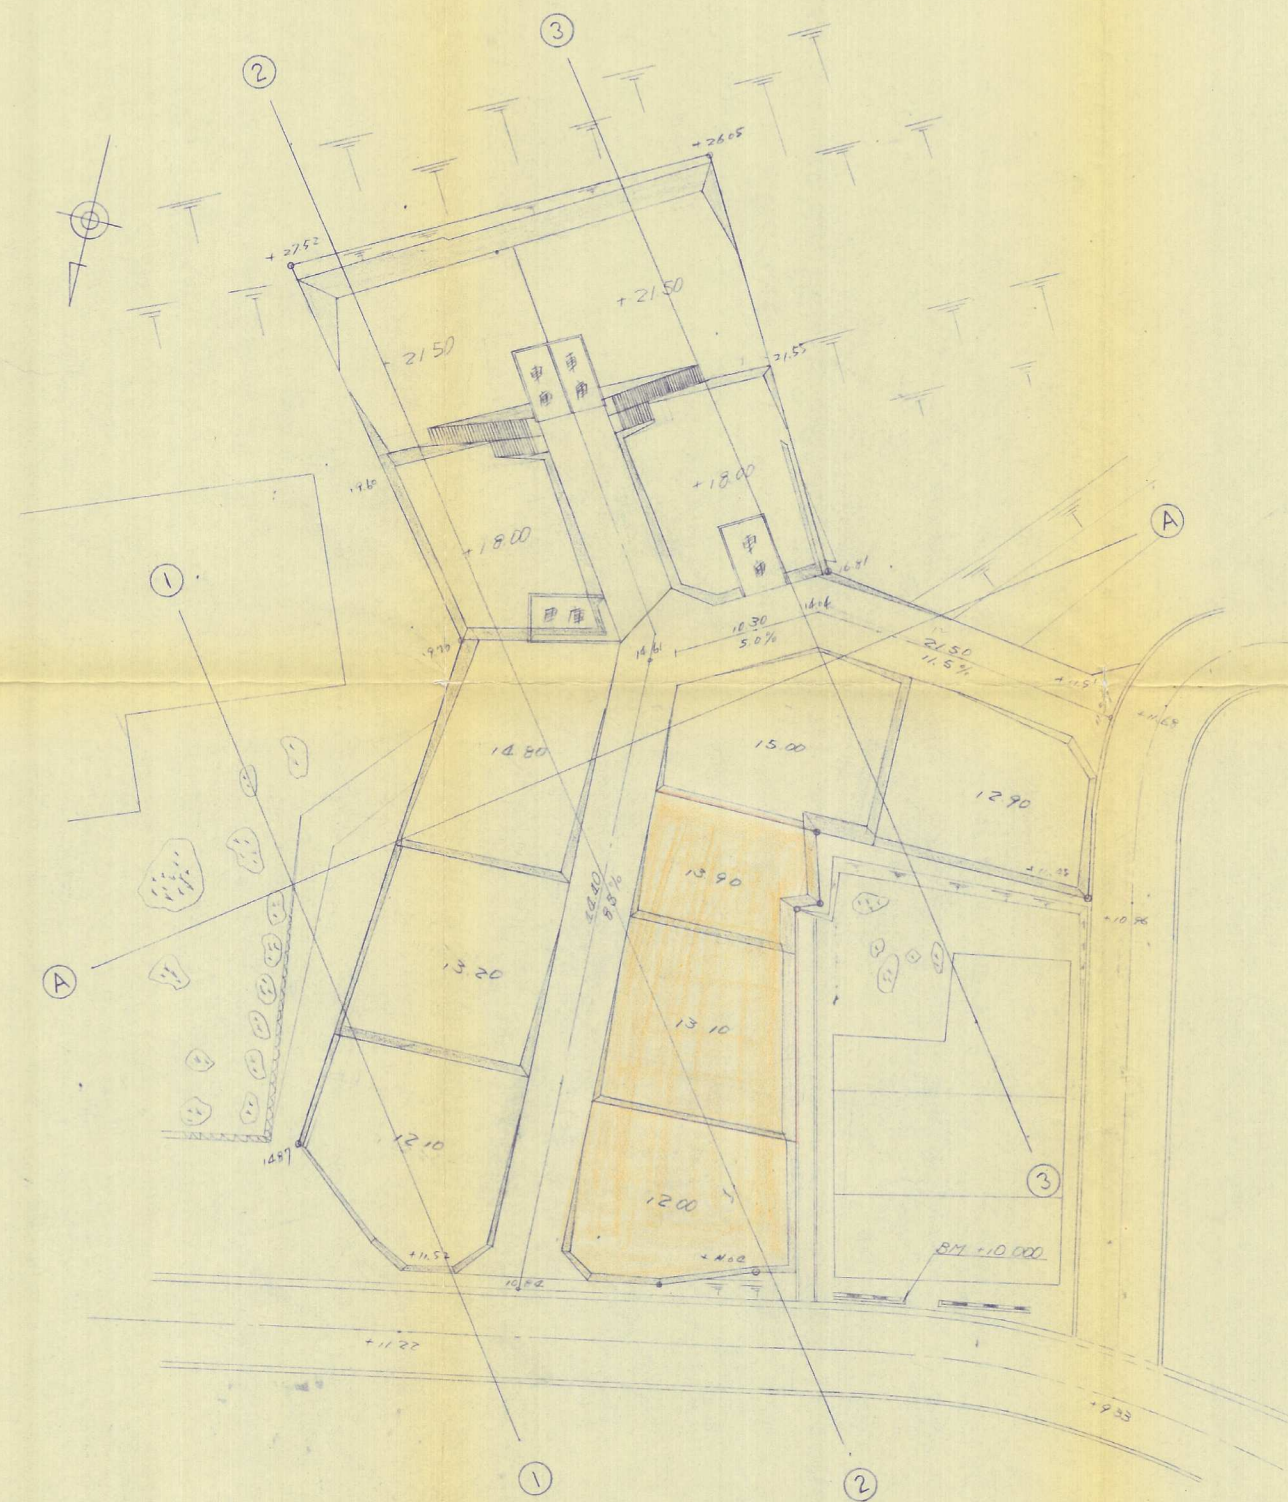

全体的面積変更なく
 土地取得が一定地増となる
 (当初は土地のけいさつを要する三宅地となる)
 階級の位置変更及車庫の新設