


現況計画平面図

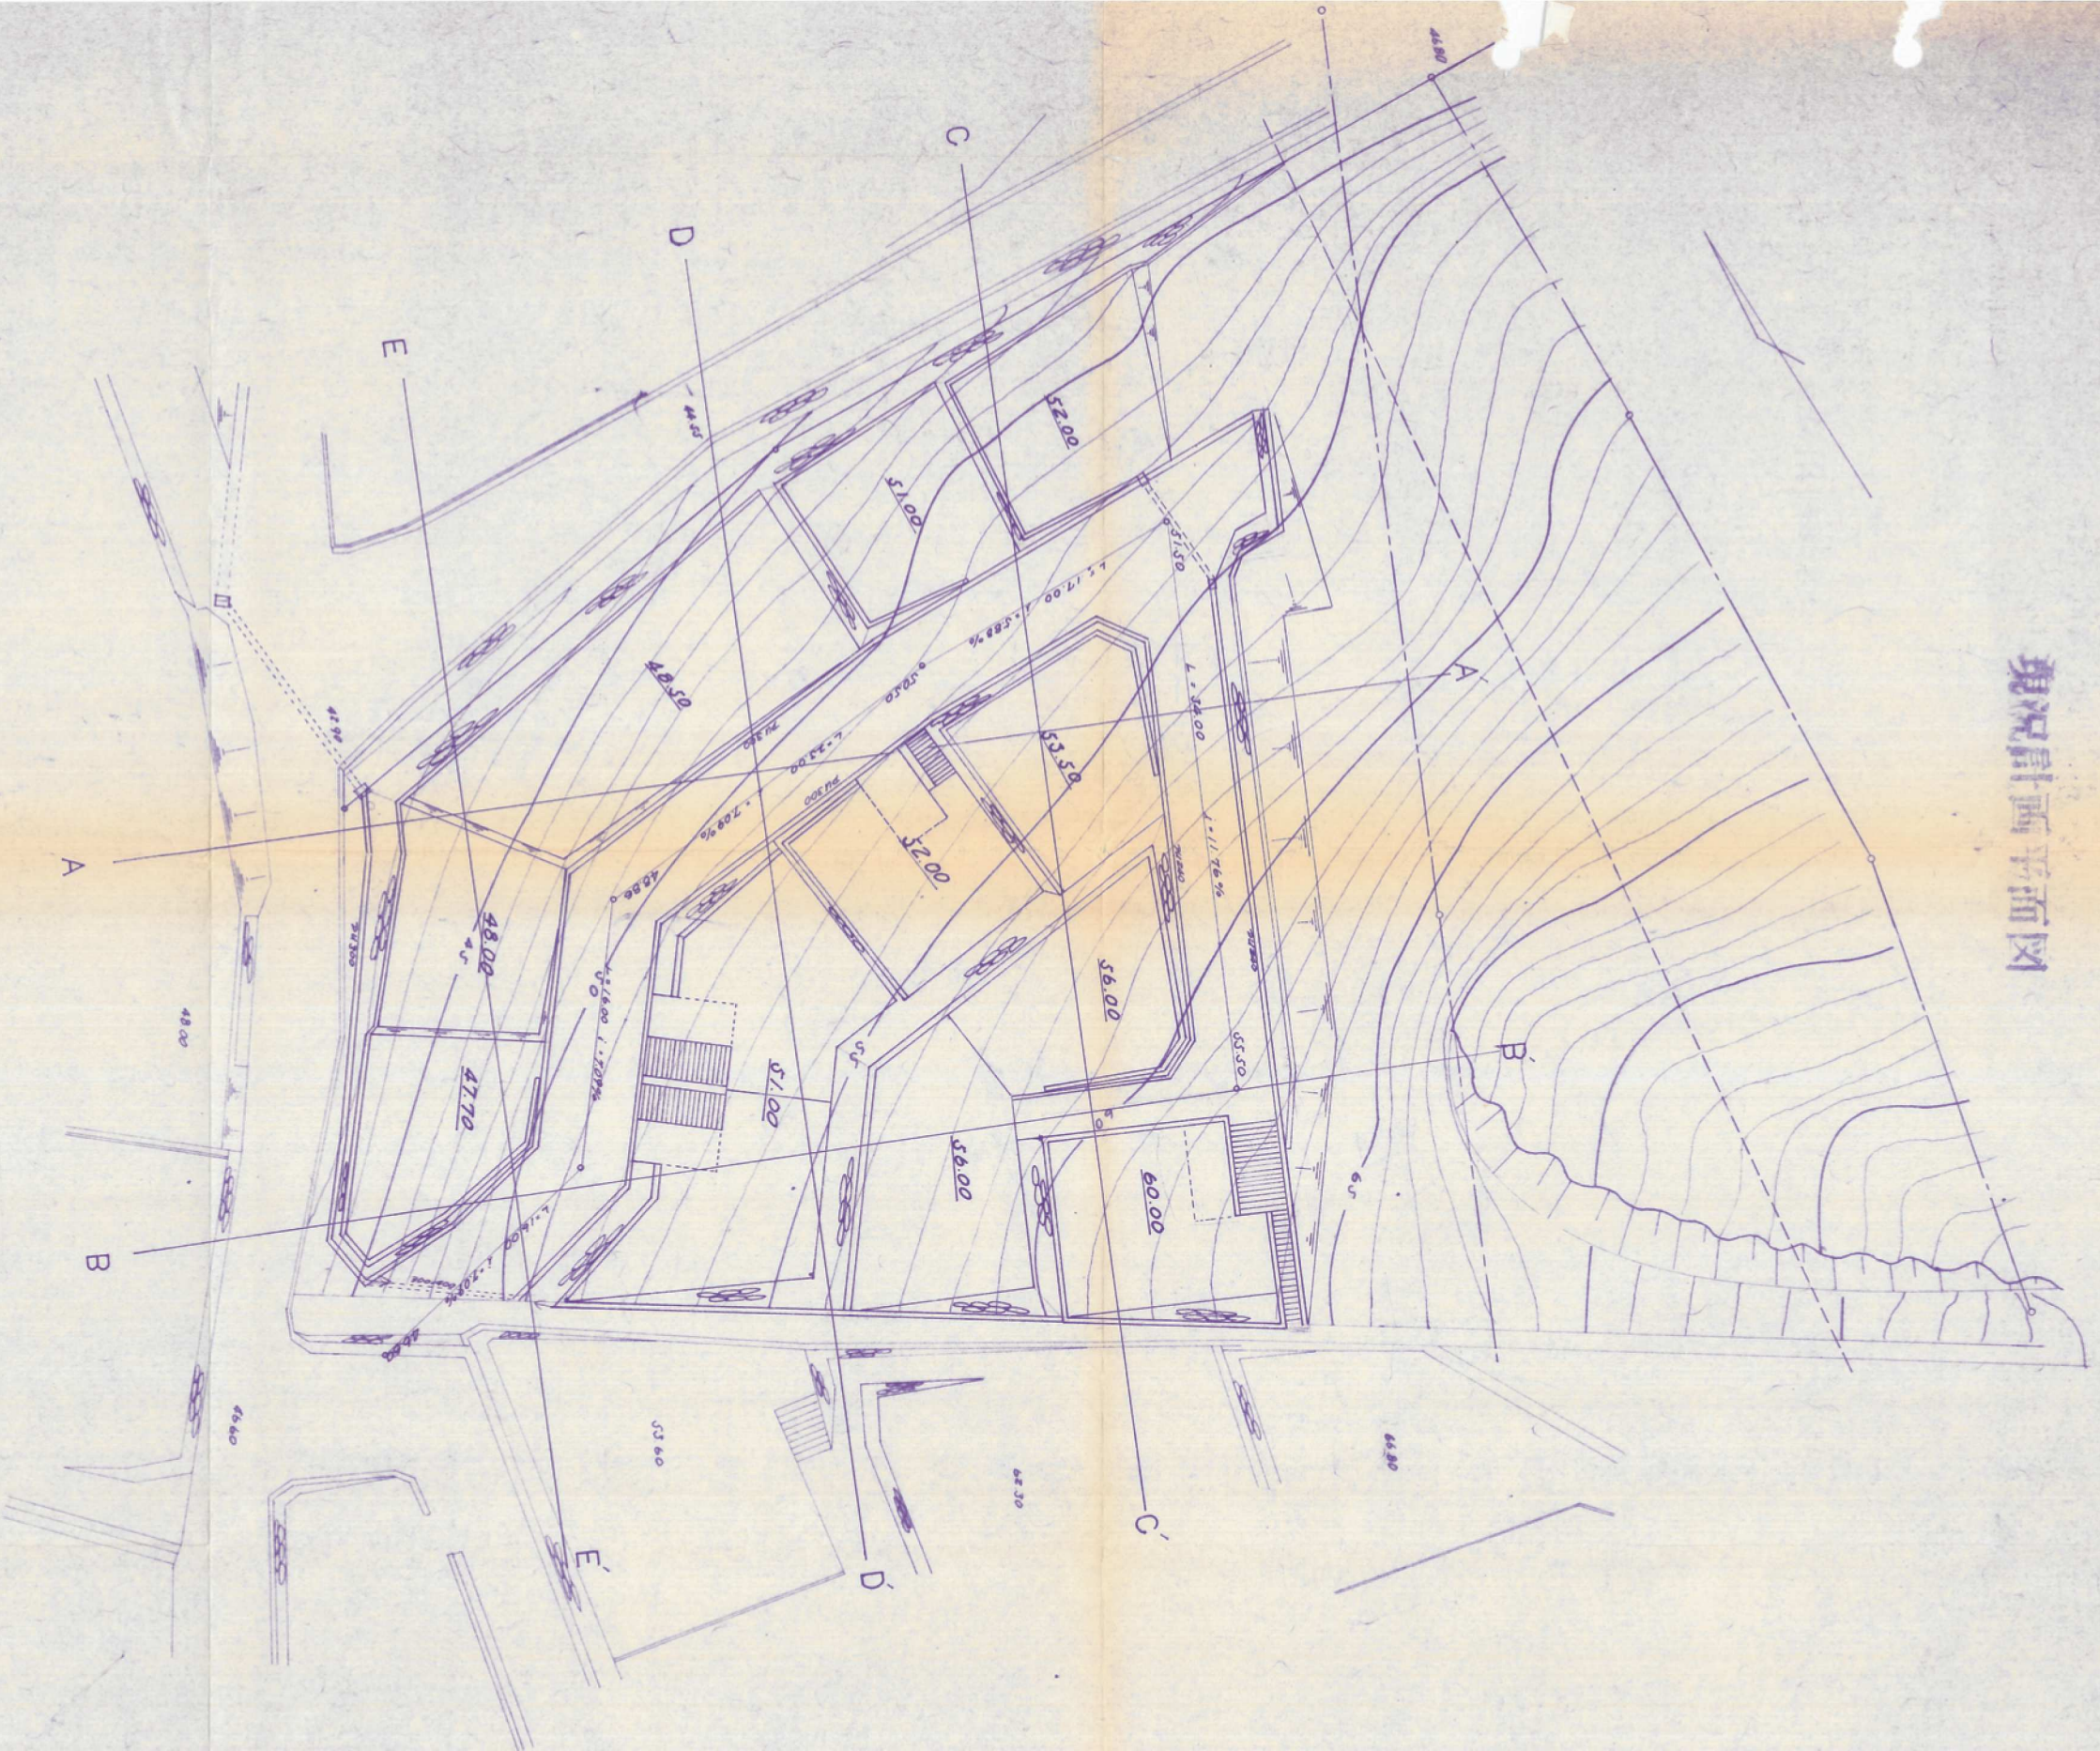

工事名称	門司市可成岡地造成工事
工事場所	北九州市門司区大里字龜越
図面番号	計画平面図 No. 130
事業主	(株)中區敷材本舗
工事施行者	
設計者	高田建設株式会社