


造成計画平面図

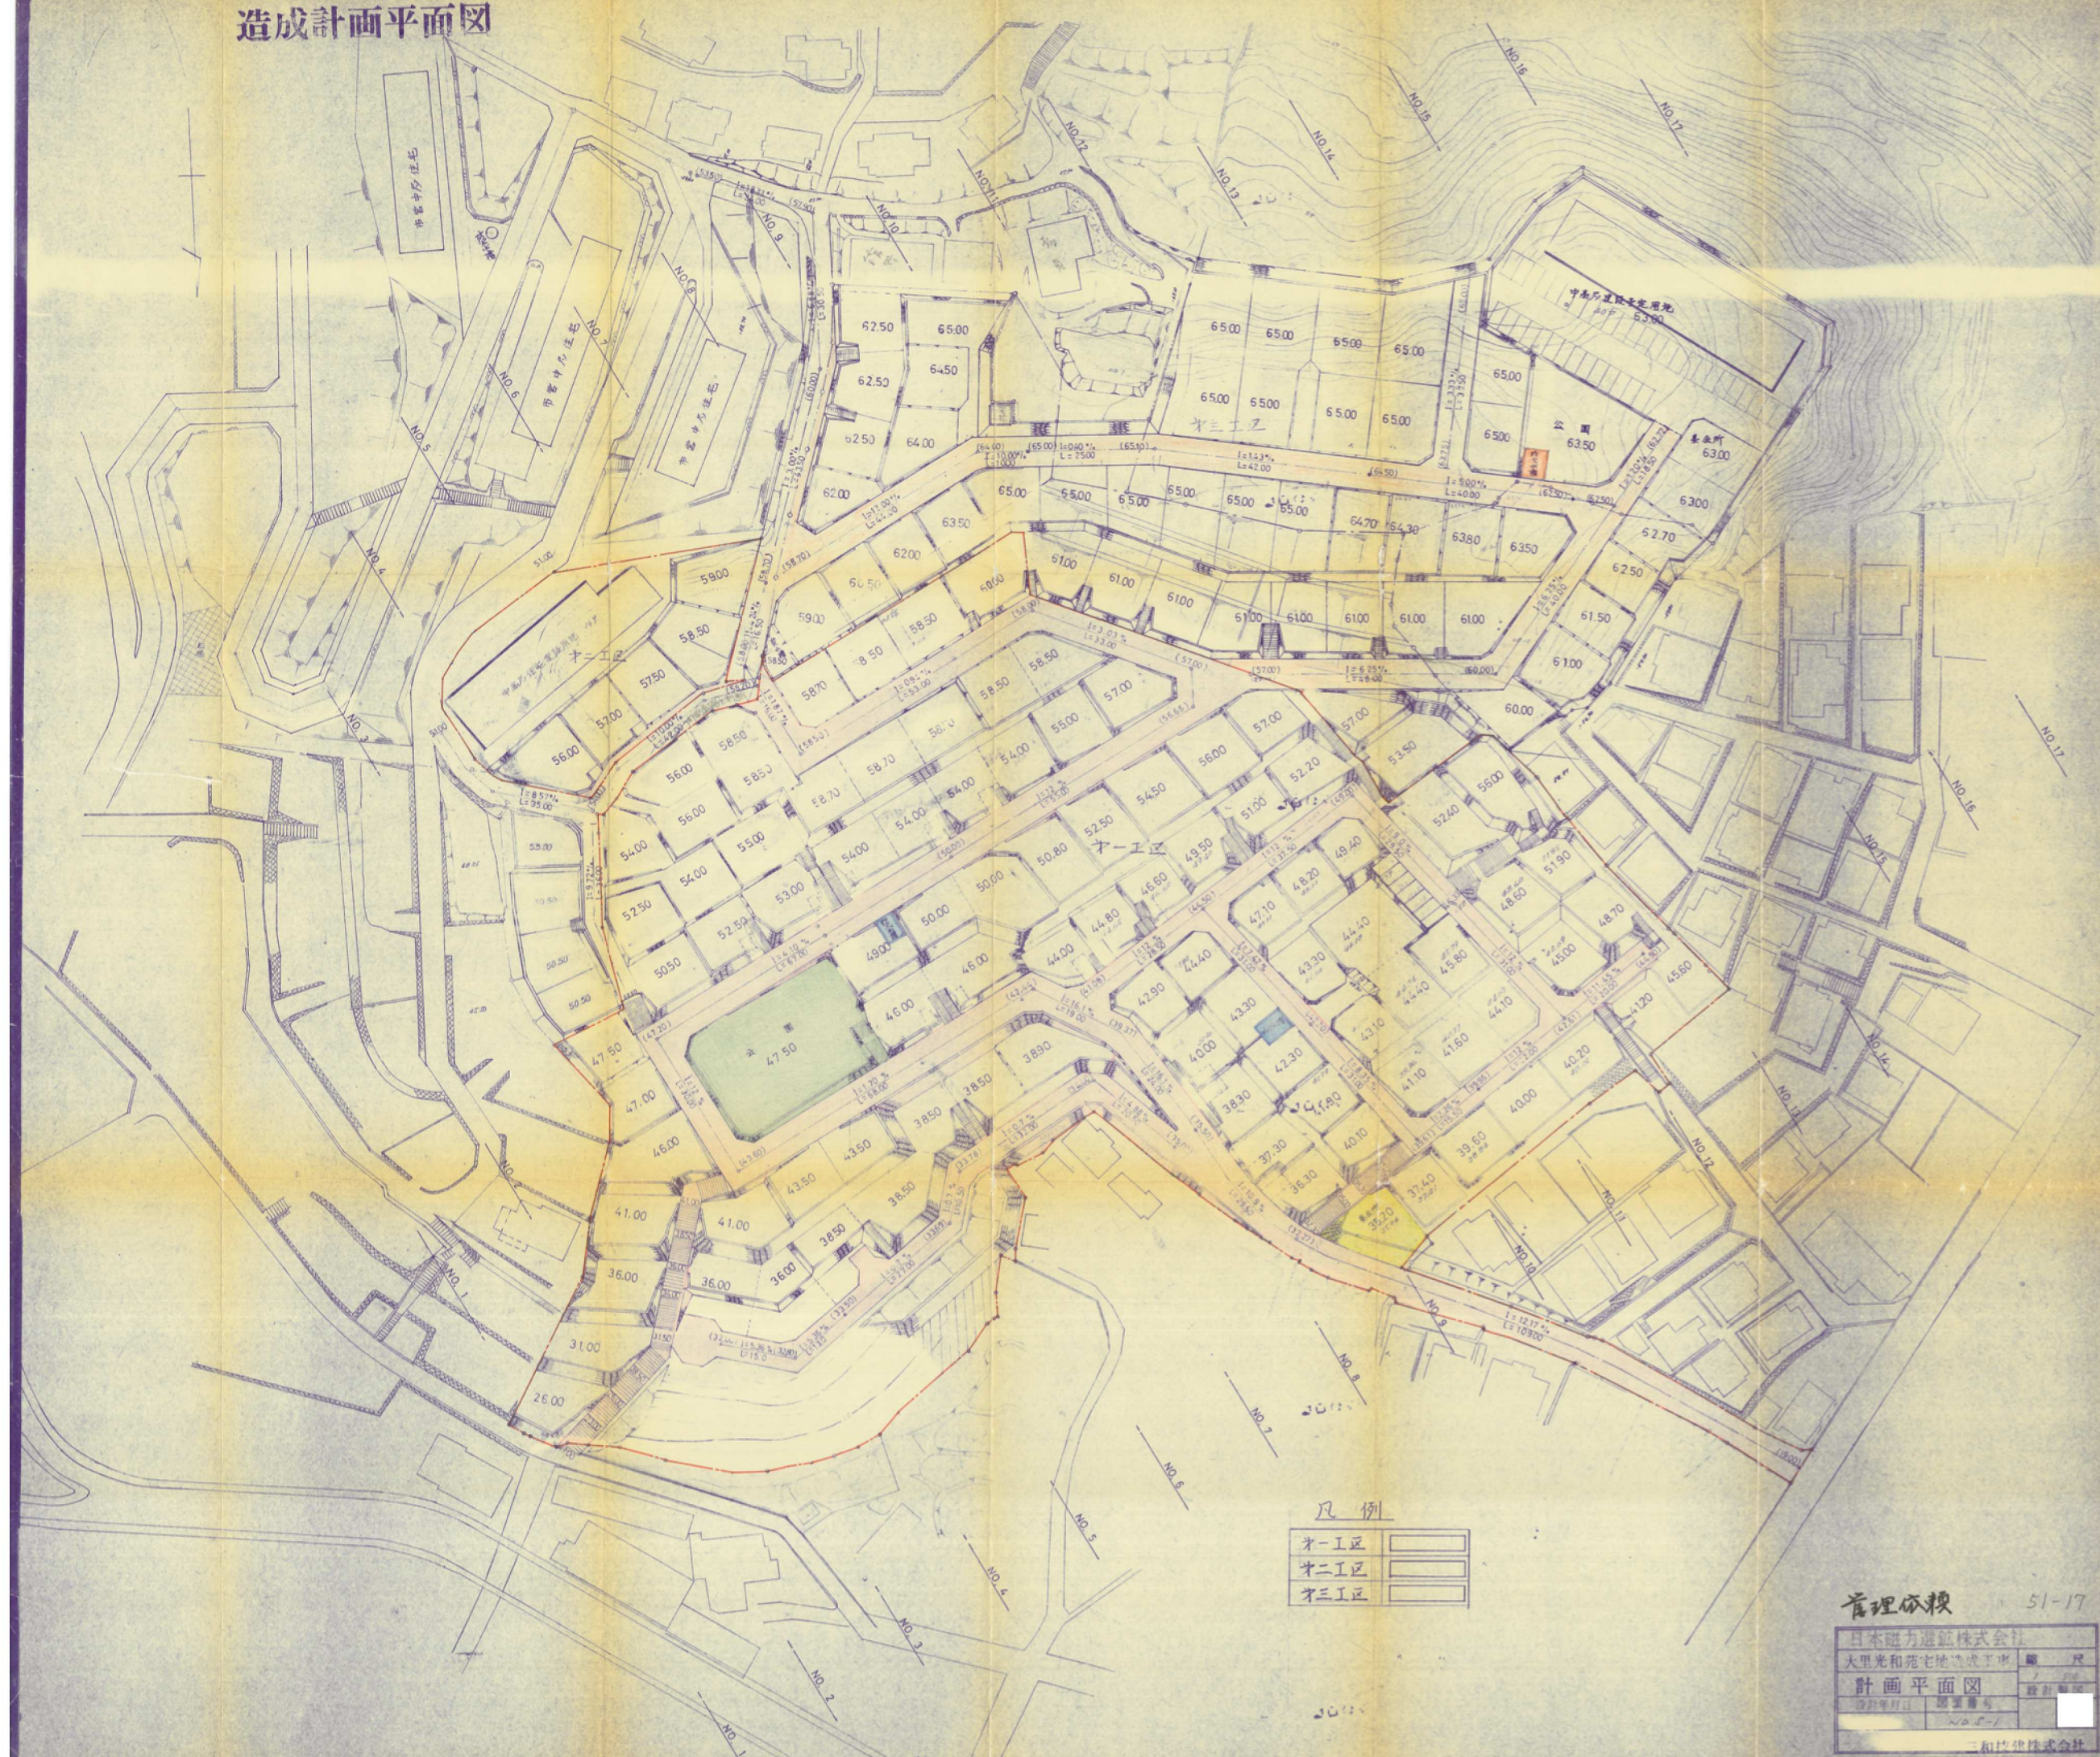

凡例

第一区	
第二区	
第三区	

管理依頼 51-17

日本磁気建設株式会社	
大里光和苑宅造成工事	設計
計画平面図	
設計年月日	図面番号
昭和55-1	
三和建設株式会社	