


貯水塔 (ST)

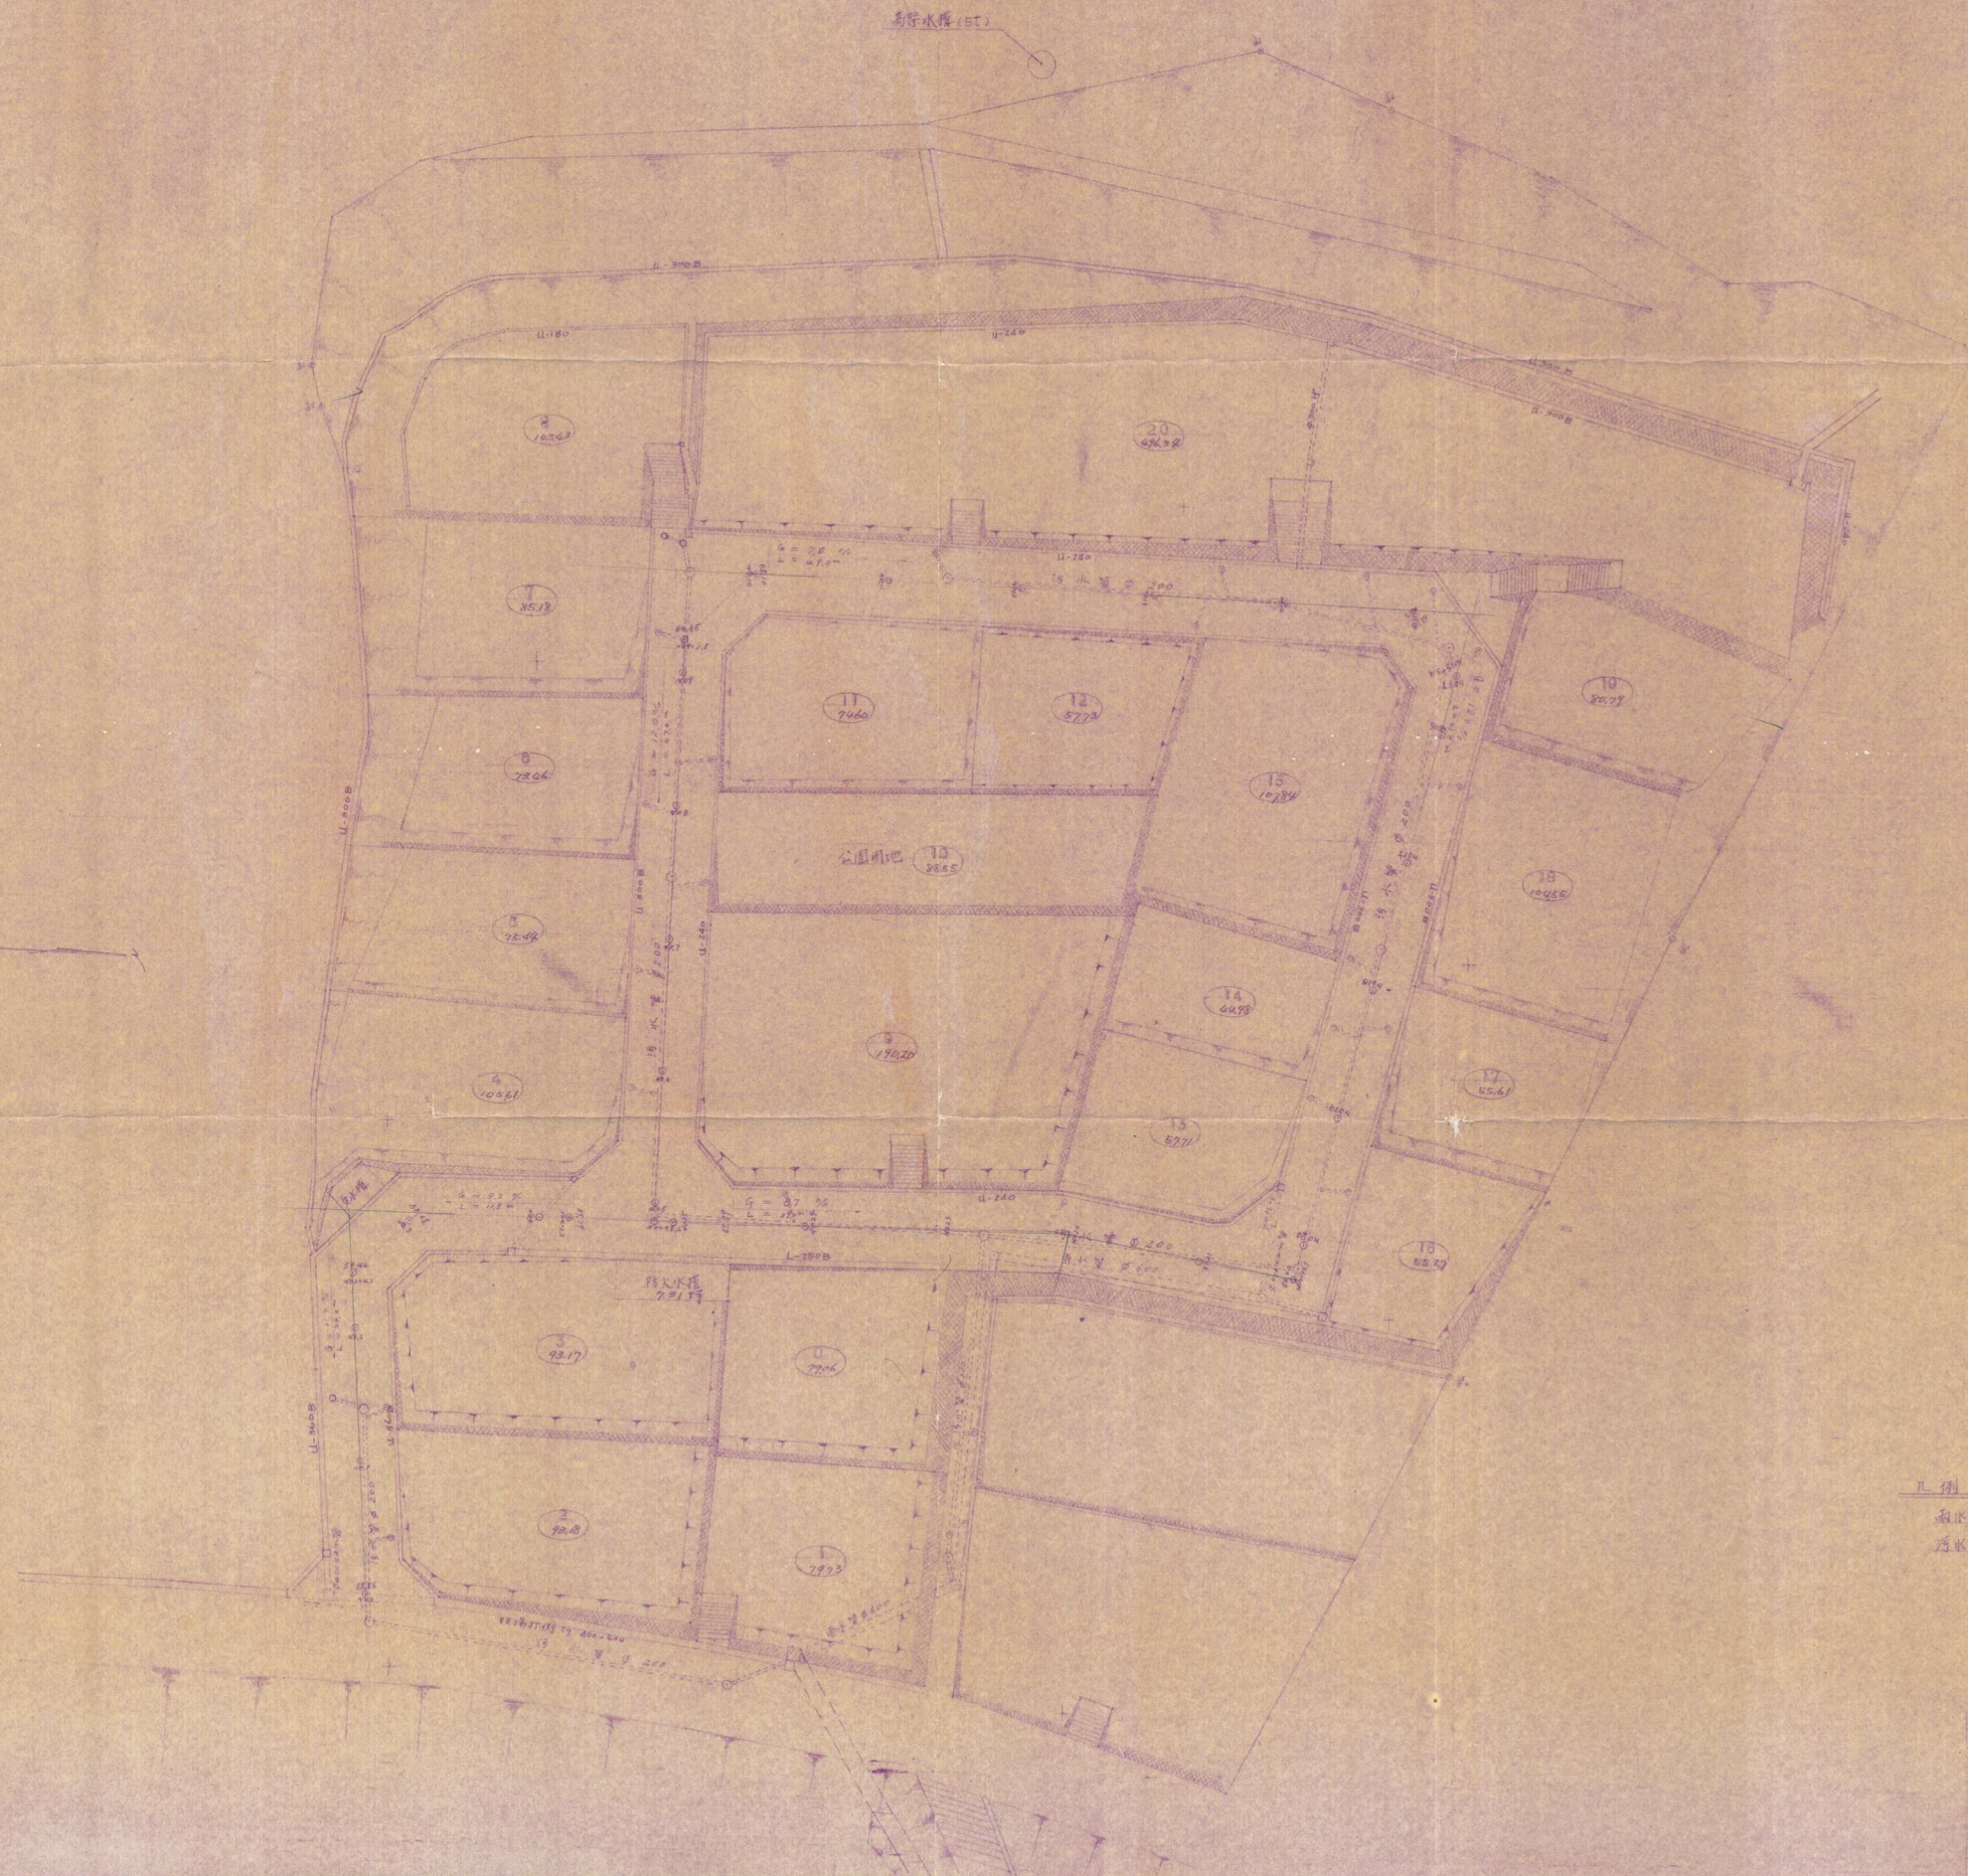

比例

縮小率

縮小率

No.	100	無名山地產式工事
圖面	竣工平面圖	縮小率 300/1
設計		
繪圖		
校對		
核准		
申和工務建築事務所		