竣工平面図

縮尺　1/300

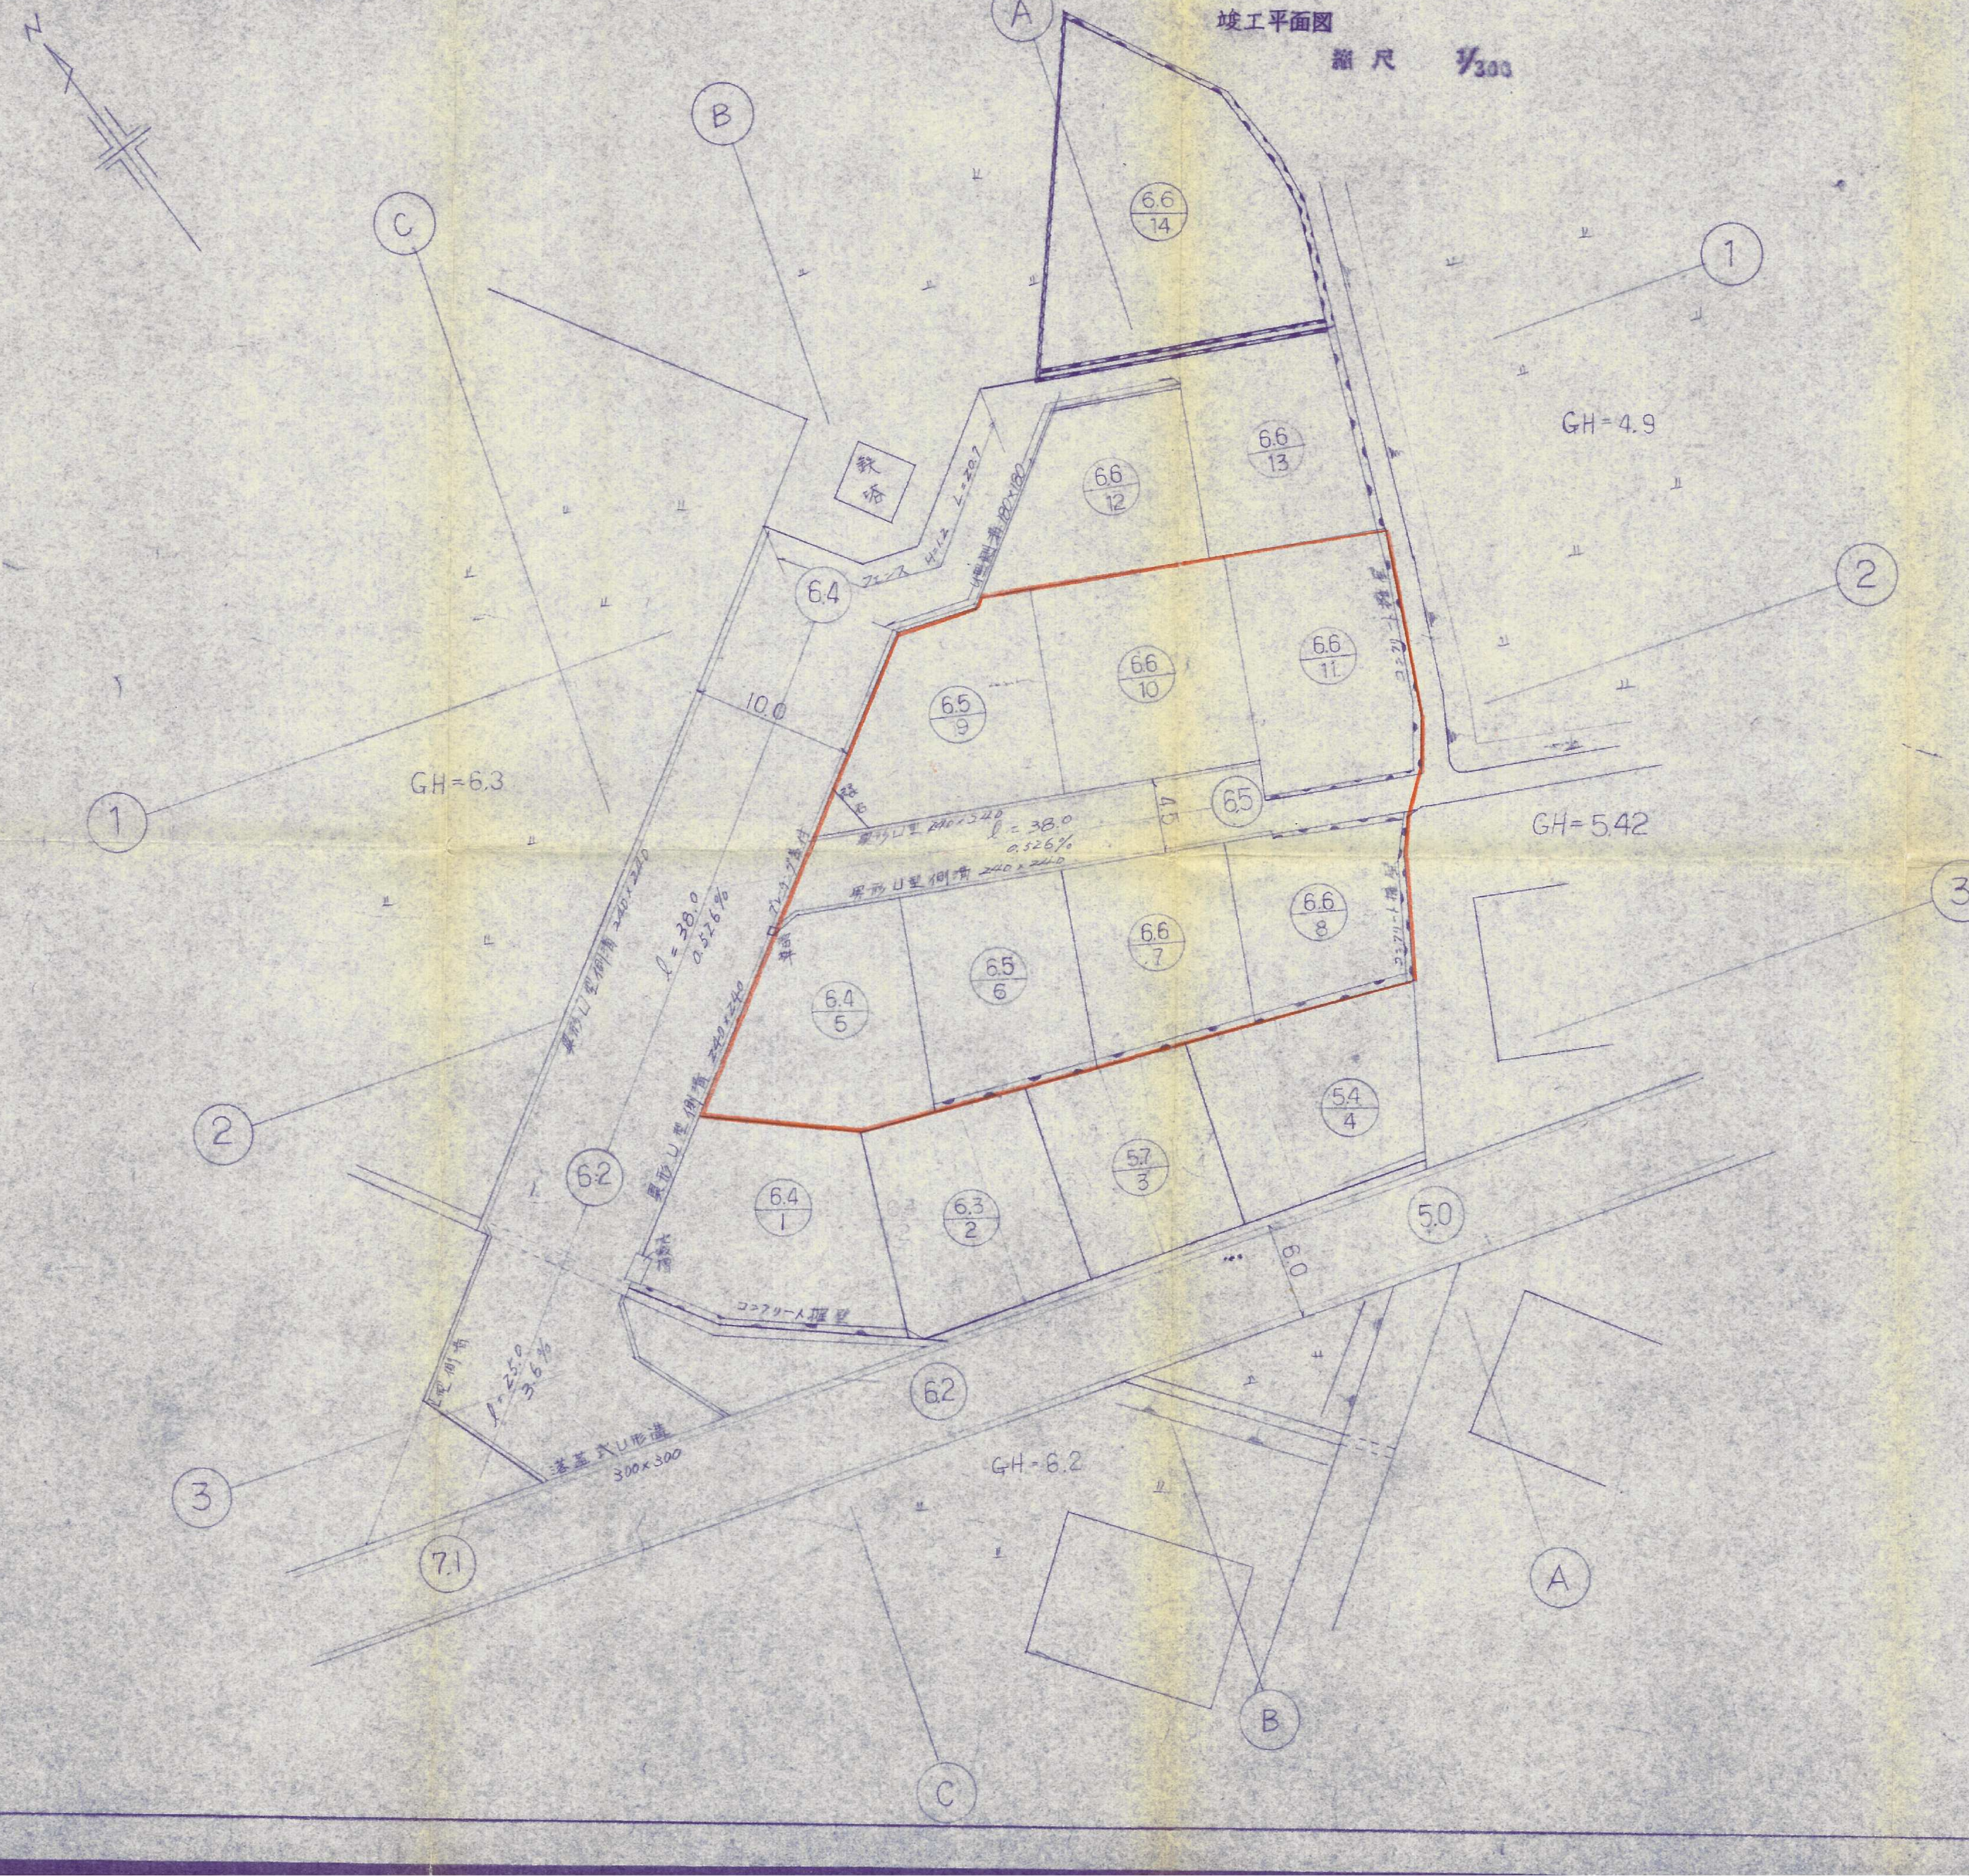
N
A
B
C
1
2
3
6.6 / 14
6.6 / 13
6.6 / 12
6.6 / 11
6.6 / 10
6.5 / 9
6.6 / 8
6.6 / 7
6.5 / 6
6.4 / 5
5.4 / 4
5.7 / 3
6.3 / 2
6.4 / 1
GH=4.9
GH=6.3
GH=5.42
GH-6.2
6.4
6.5
6.2
5.0
7.1
10.0
4.5
6.0
鉄塔
フェンス H=1.2 L=20.7
l=38.0
0.526%
l=25.0
3.6%
コンクリート擁壁
300×300

制限解除
61.5.28

50-97