


平面图 S: 1/300

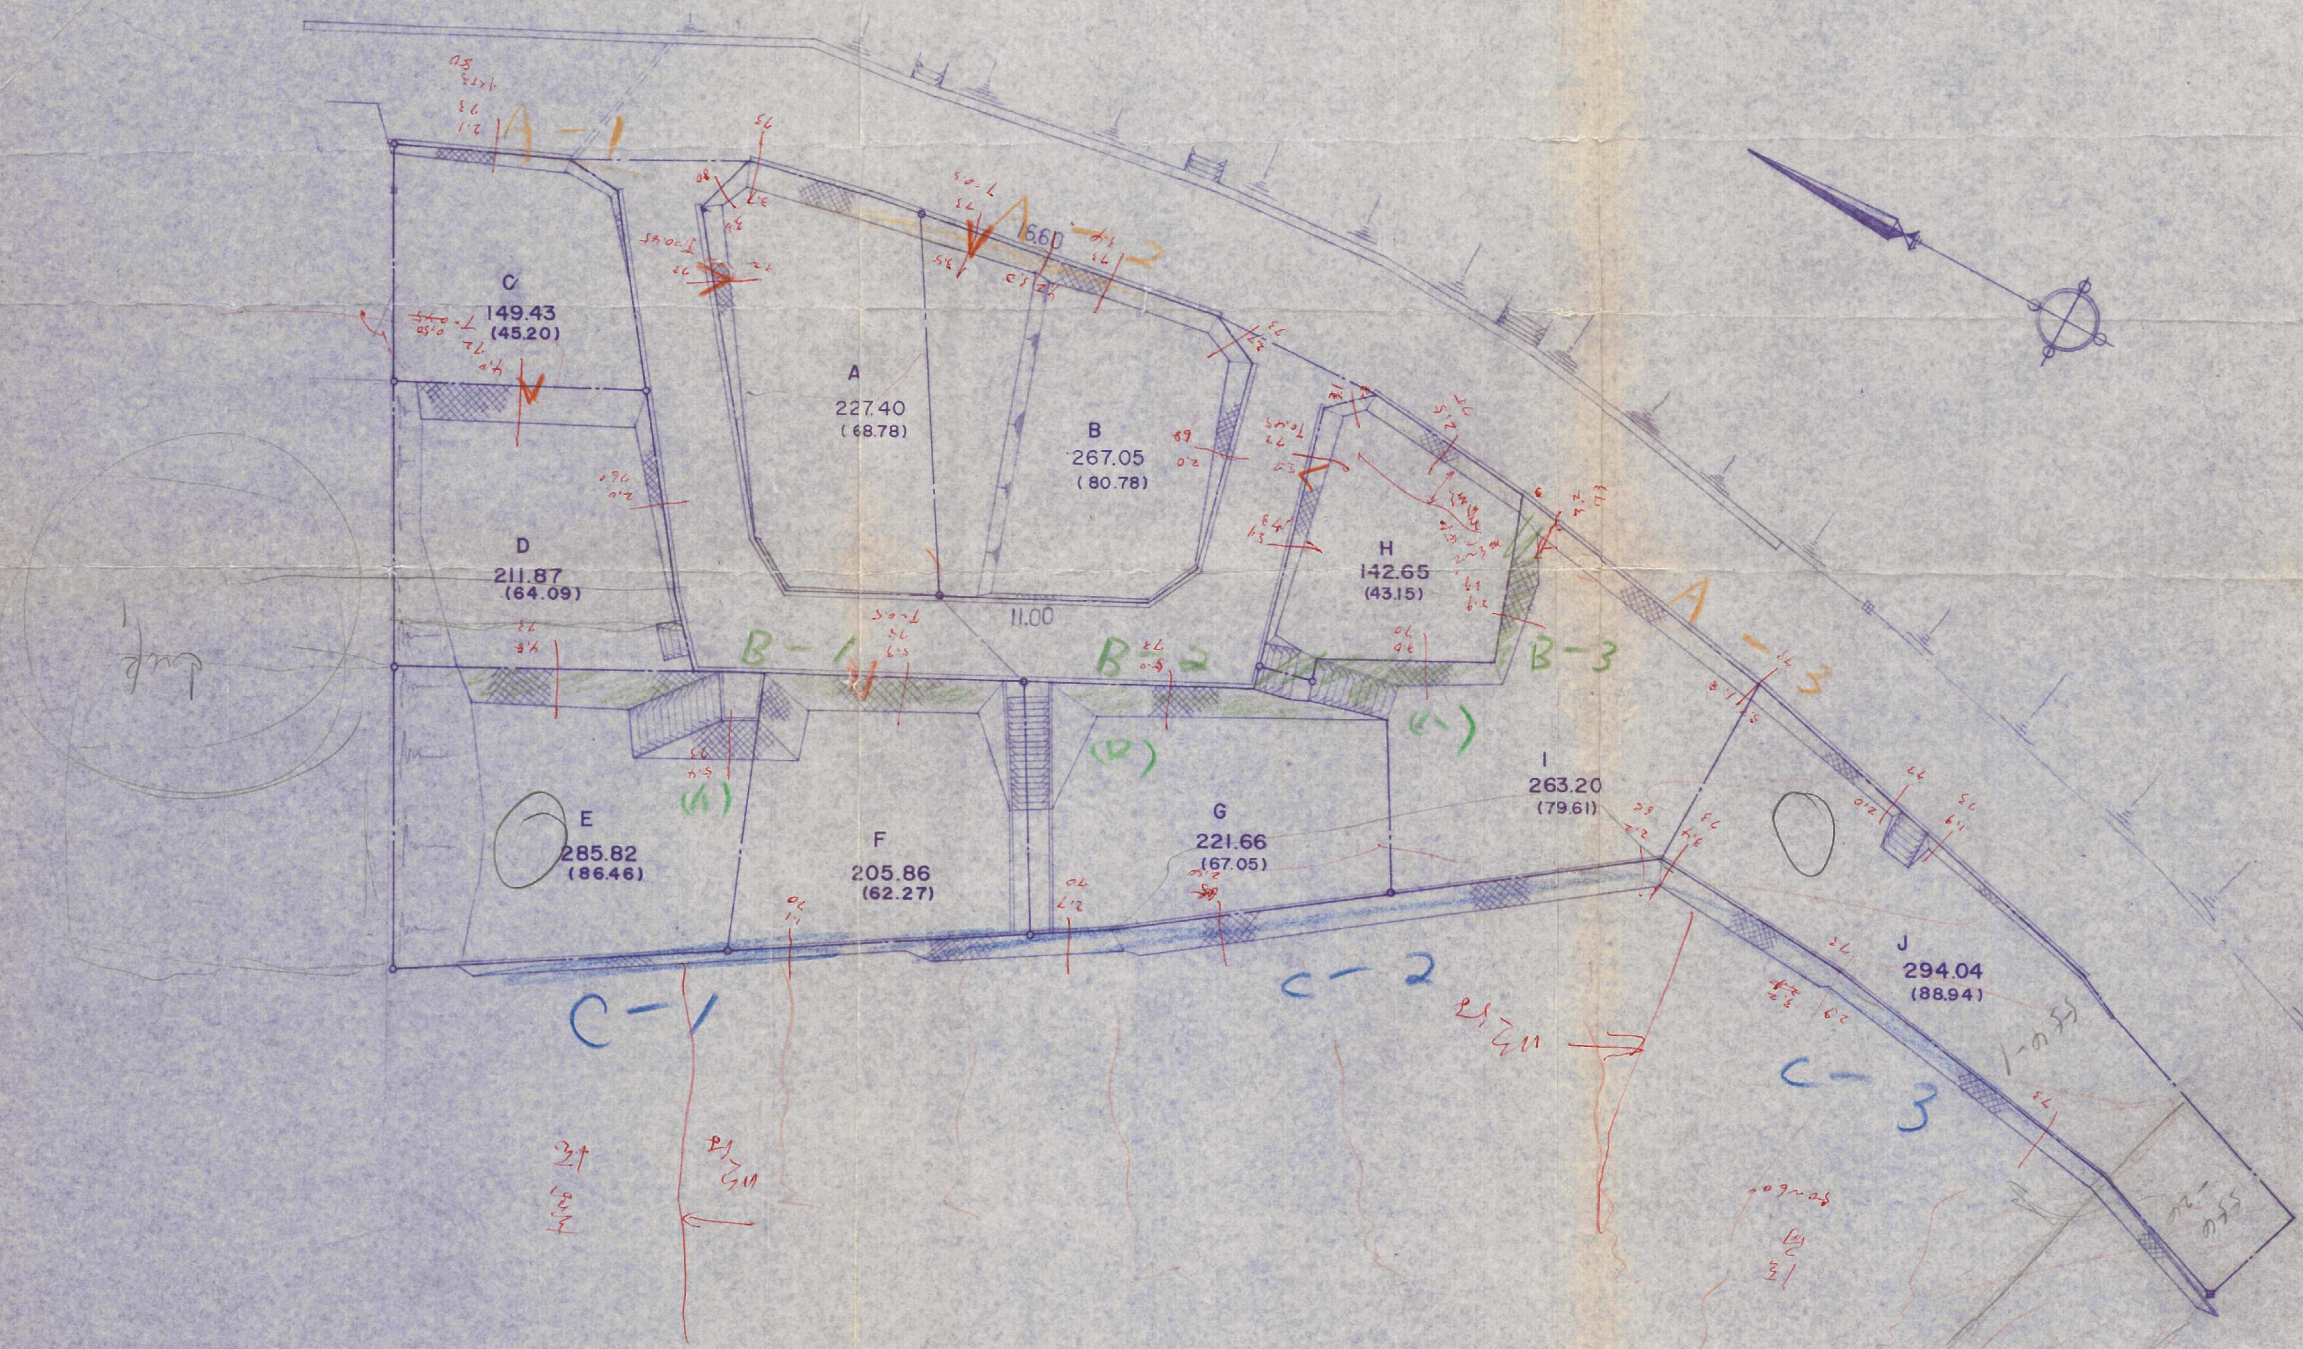

10月前
船外 道路等