


用途	ビル・煉用場
名称	緑合ビル煉習場
位置	北阳市中町区東新町乙丁目乙番乙号

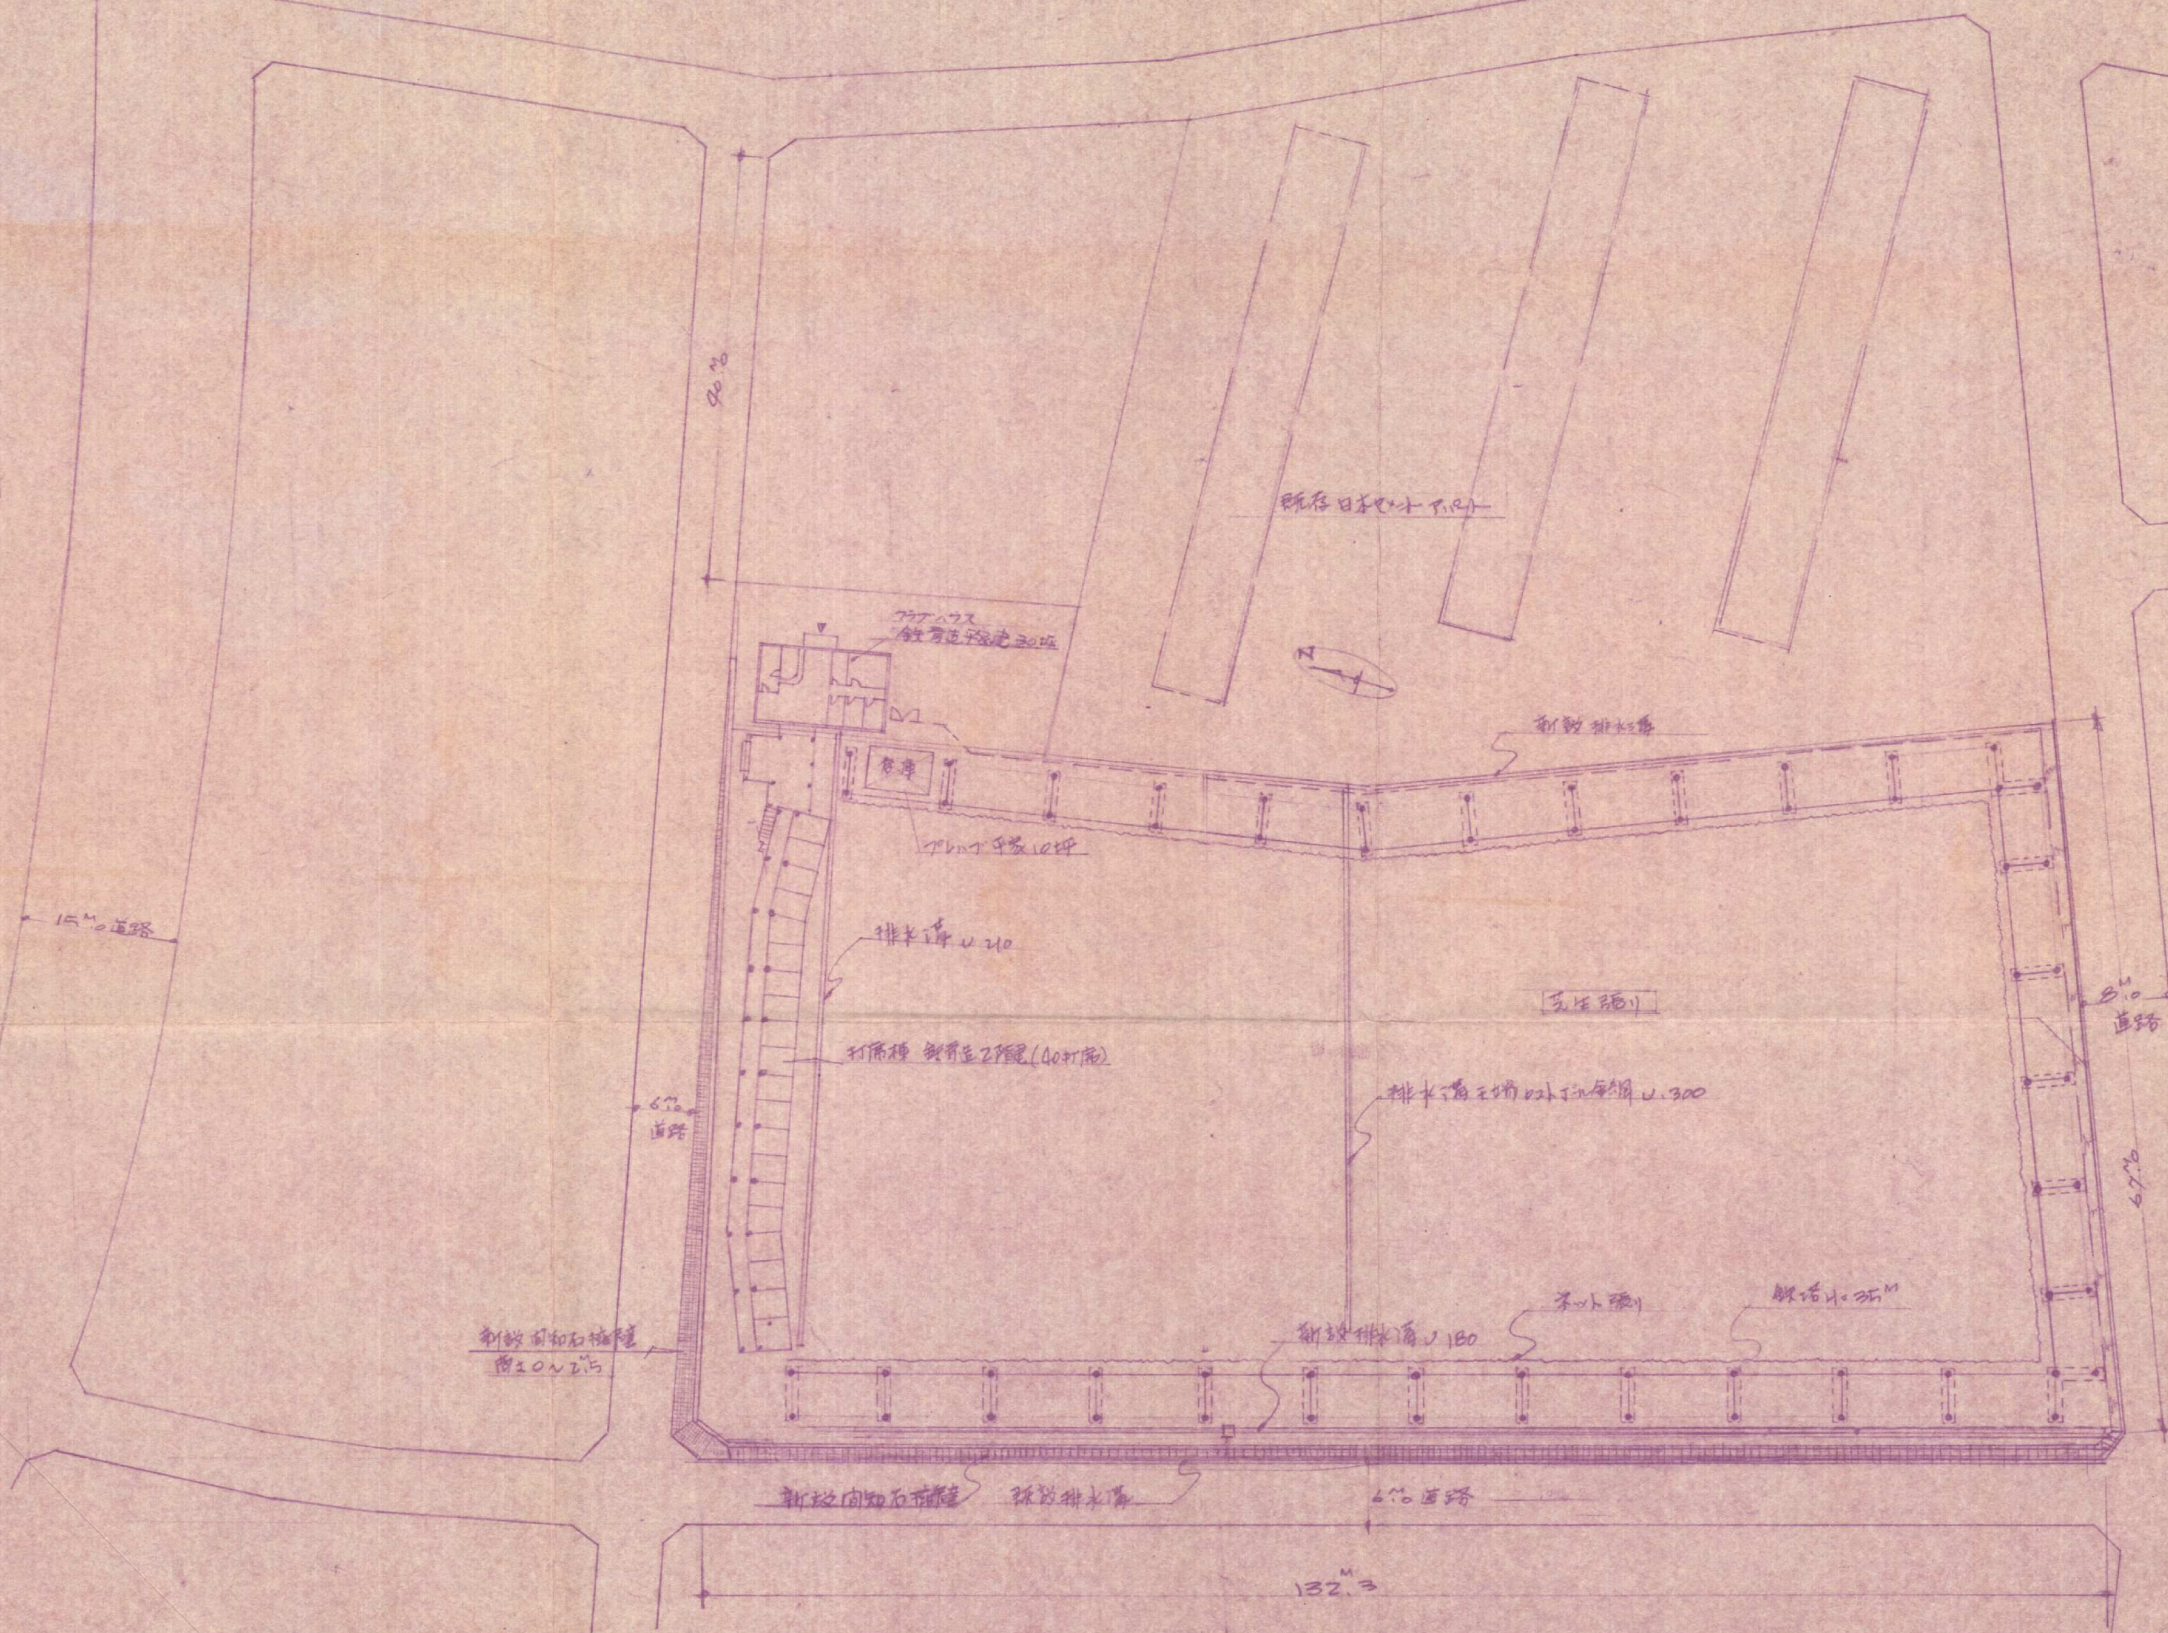

訂正

日産建設株式会社 福岡支店

一級建築士事務所 福岡県知事登録第 号

工事名称 緑台2丁目中央公園新築工事

日付

設計番号

承認

設計

製圖

圖面名稱 土地利用計畫圖

縮尺) : 500

図面番号

□