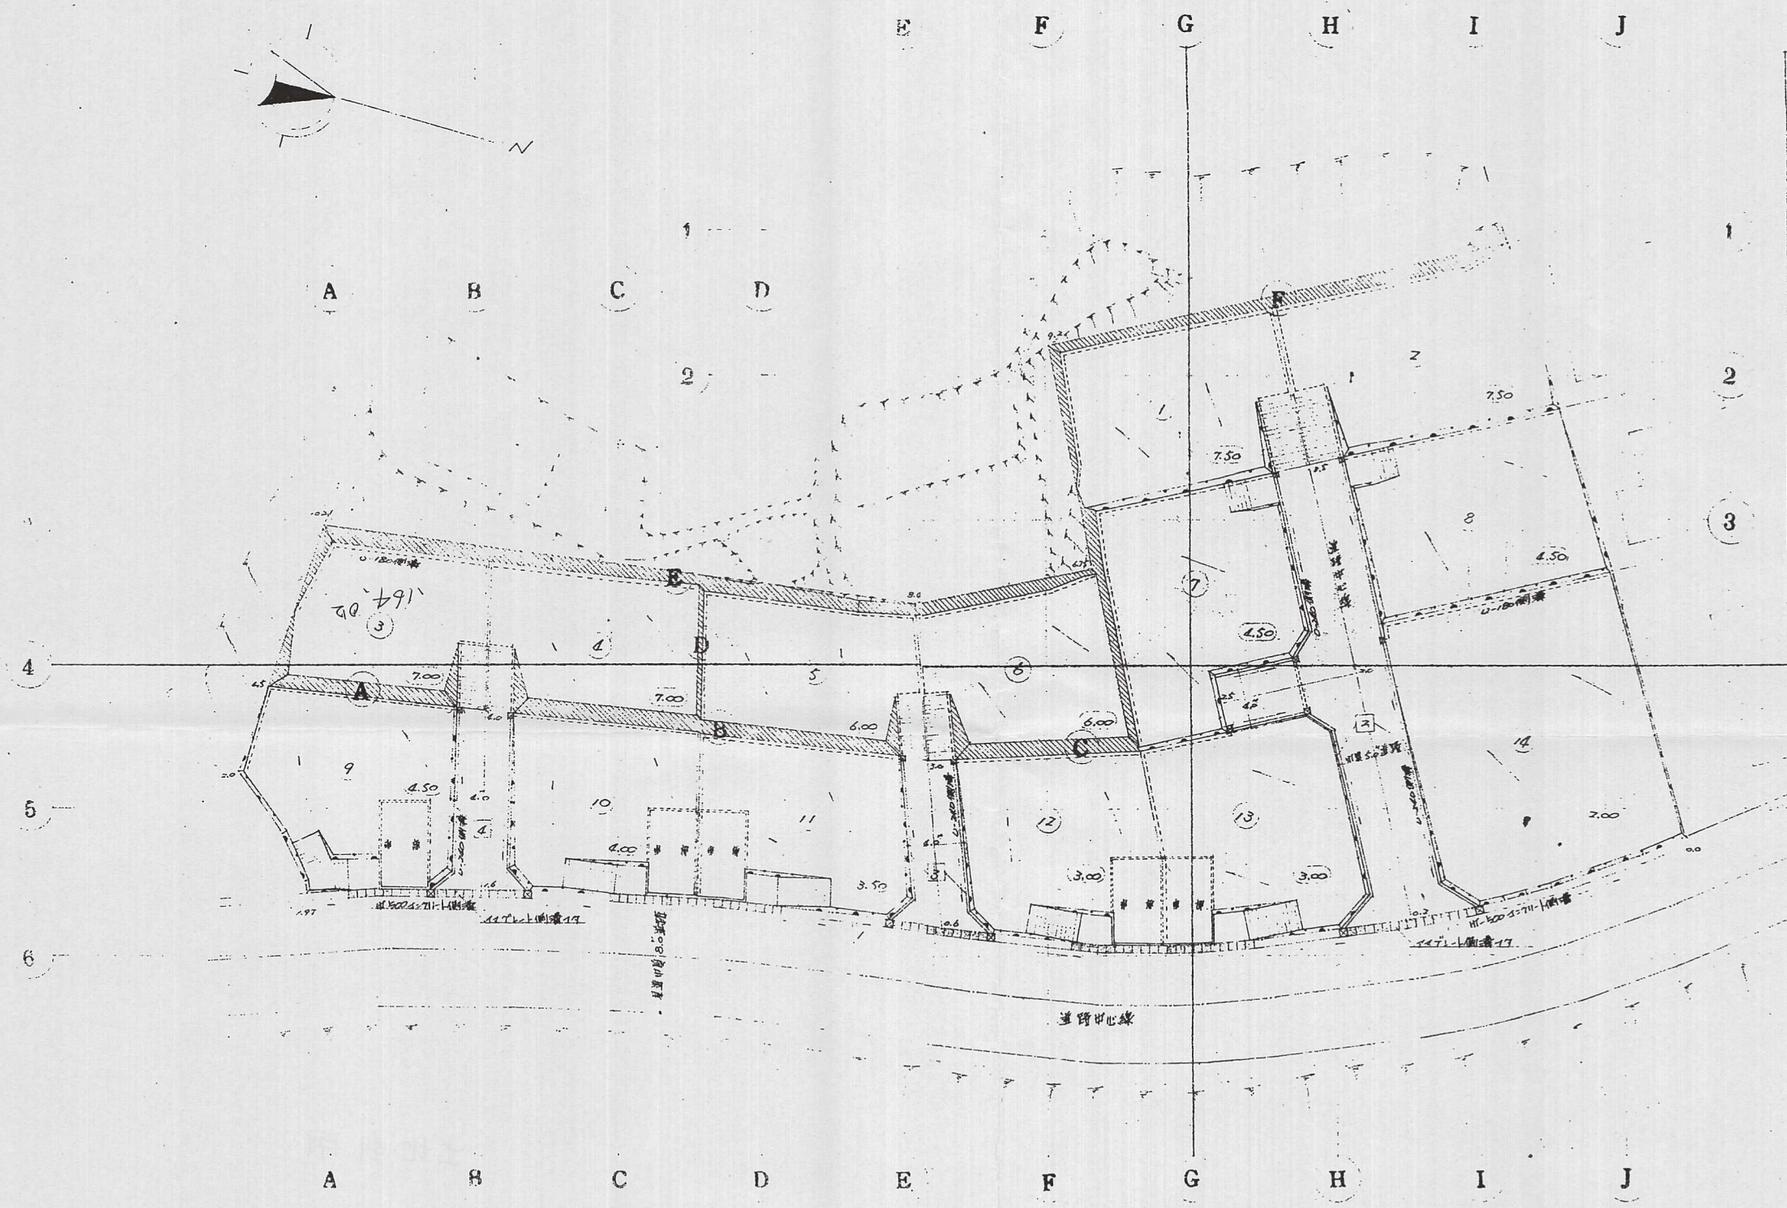

整地・排水計画平面図　S 1:300

工事名	木千　宅地造成工事	図番	5
図面名称	整地・排水計画平面図	縮尺	1/300
資格氏名印	一級建築士 登録第37985号 森近　洋	年度	47.1.
事務所名 所在地	美和設計　一級建築士事務所 北九州市小倉区香春口二丁目 上村ビル2階		

46-101