


門司区大字青志 土地利用計画図 S=1:300

件名	宅地造成工事設計図	図番	No. 4
場所	門司区大字青志	縮尺	1:300
図名	土地利用計画図	担当	検印
設計	太平設計事務所	月日	

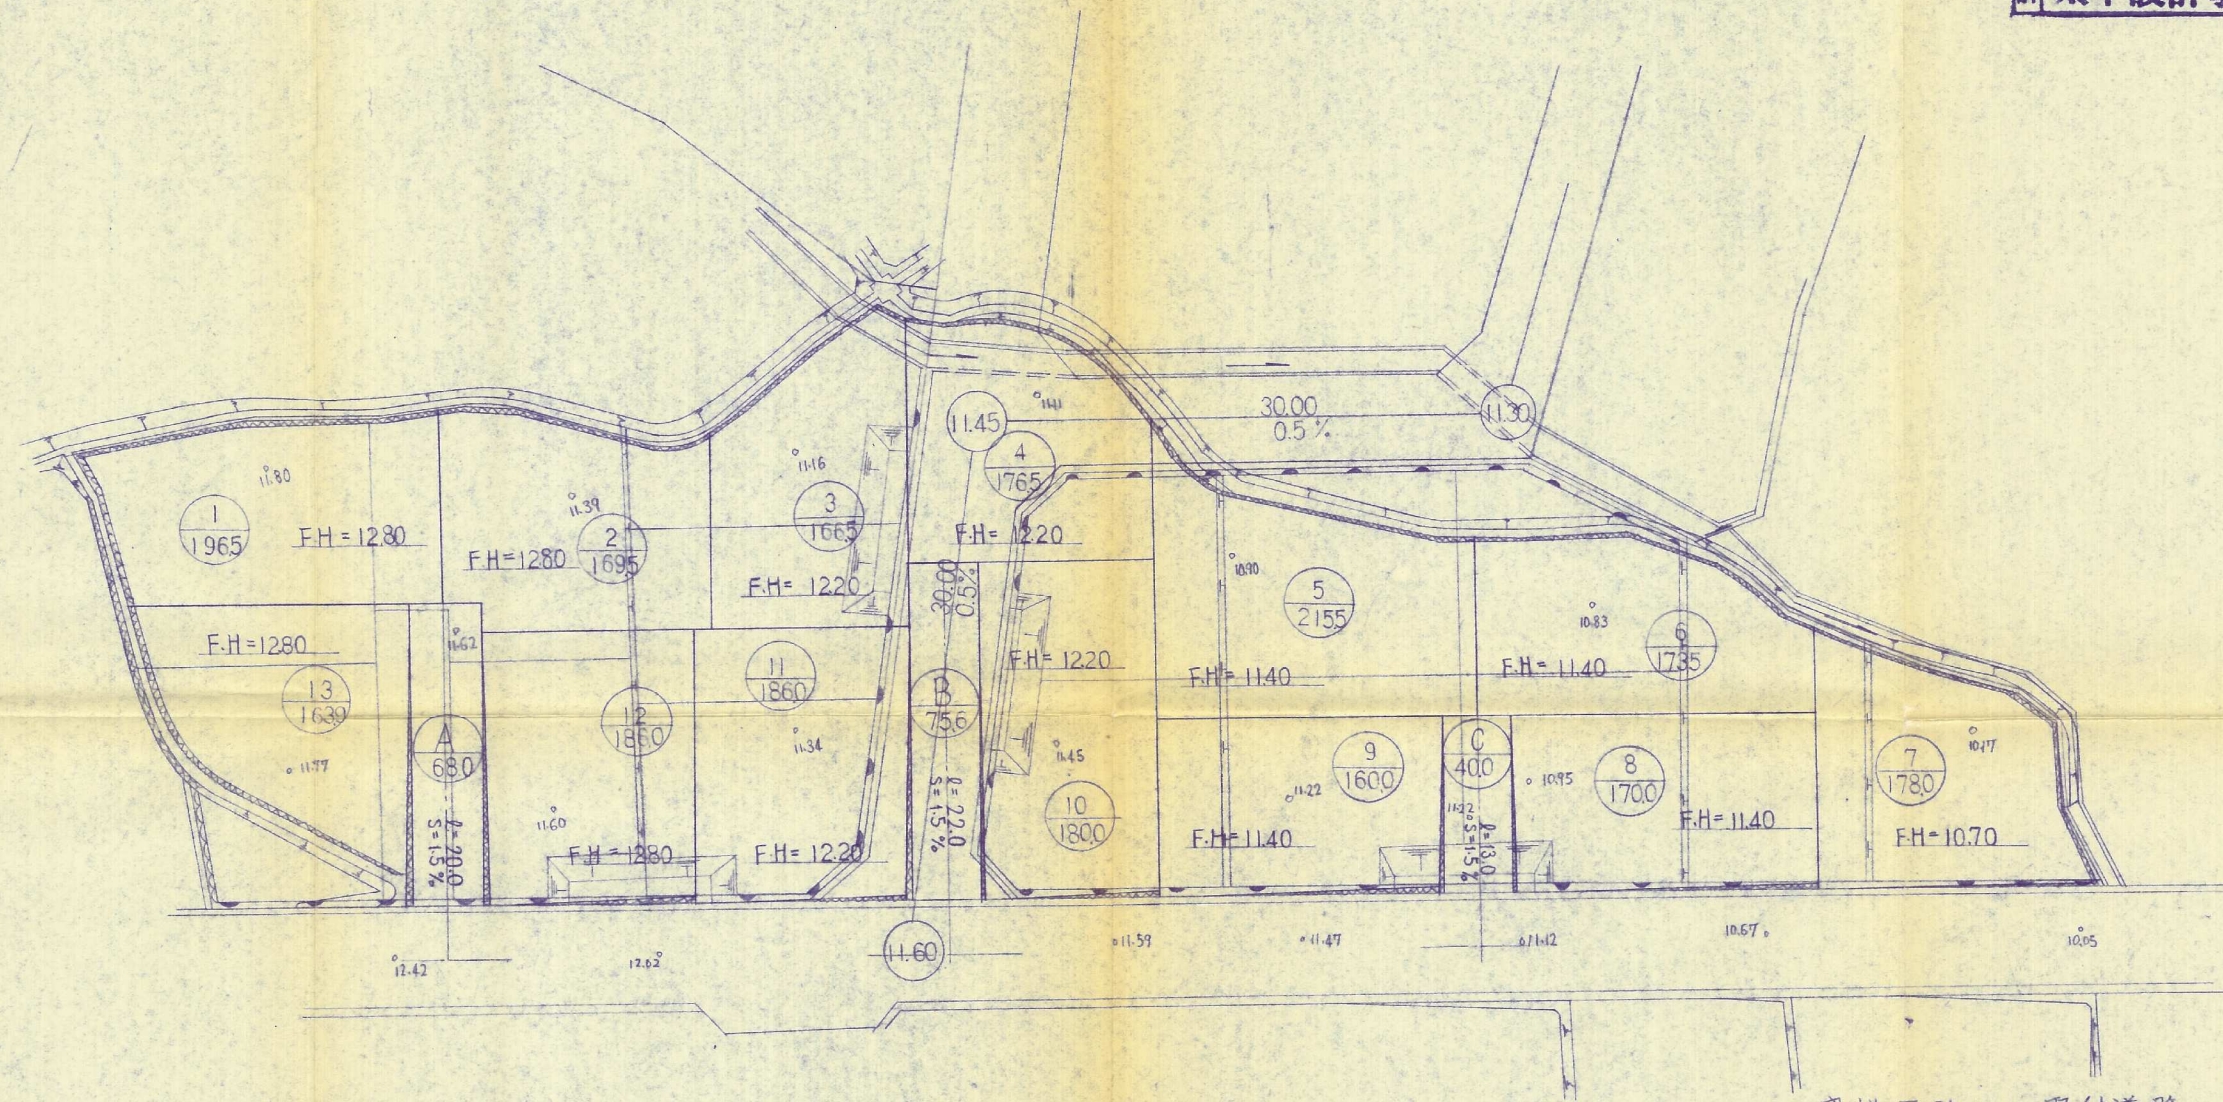

宅地面積 取付道路

1	196	5
2	169	0
3	166	5
4	176	5
5	215	5
6	173	5
7	178	0
8	170	0
9	160	0
10	180	0
11	186	0
12	186	0
13	163	9
計	2321	4

A	68	0
B	75	6
C	40	0
計	183	6

合計 2321.4 + 183.6 = 2505.0
(東面積 2480.54 m²)

47-99