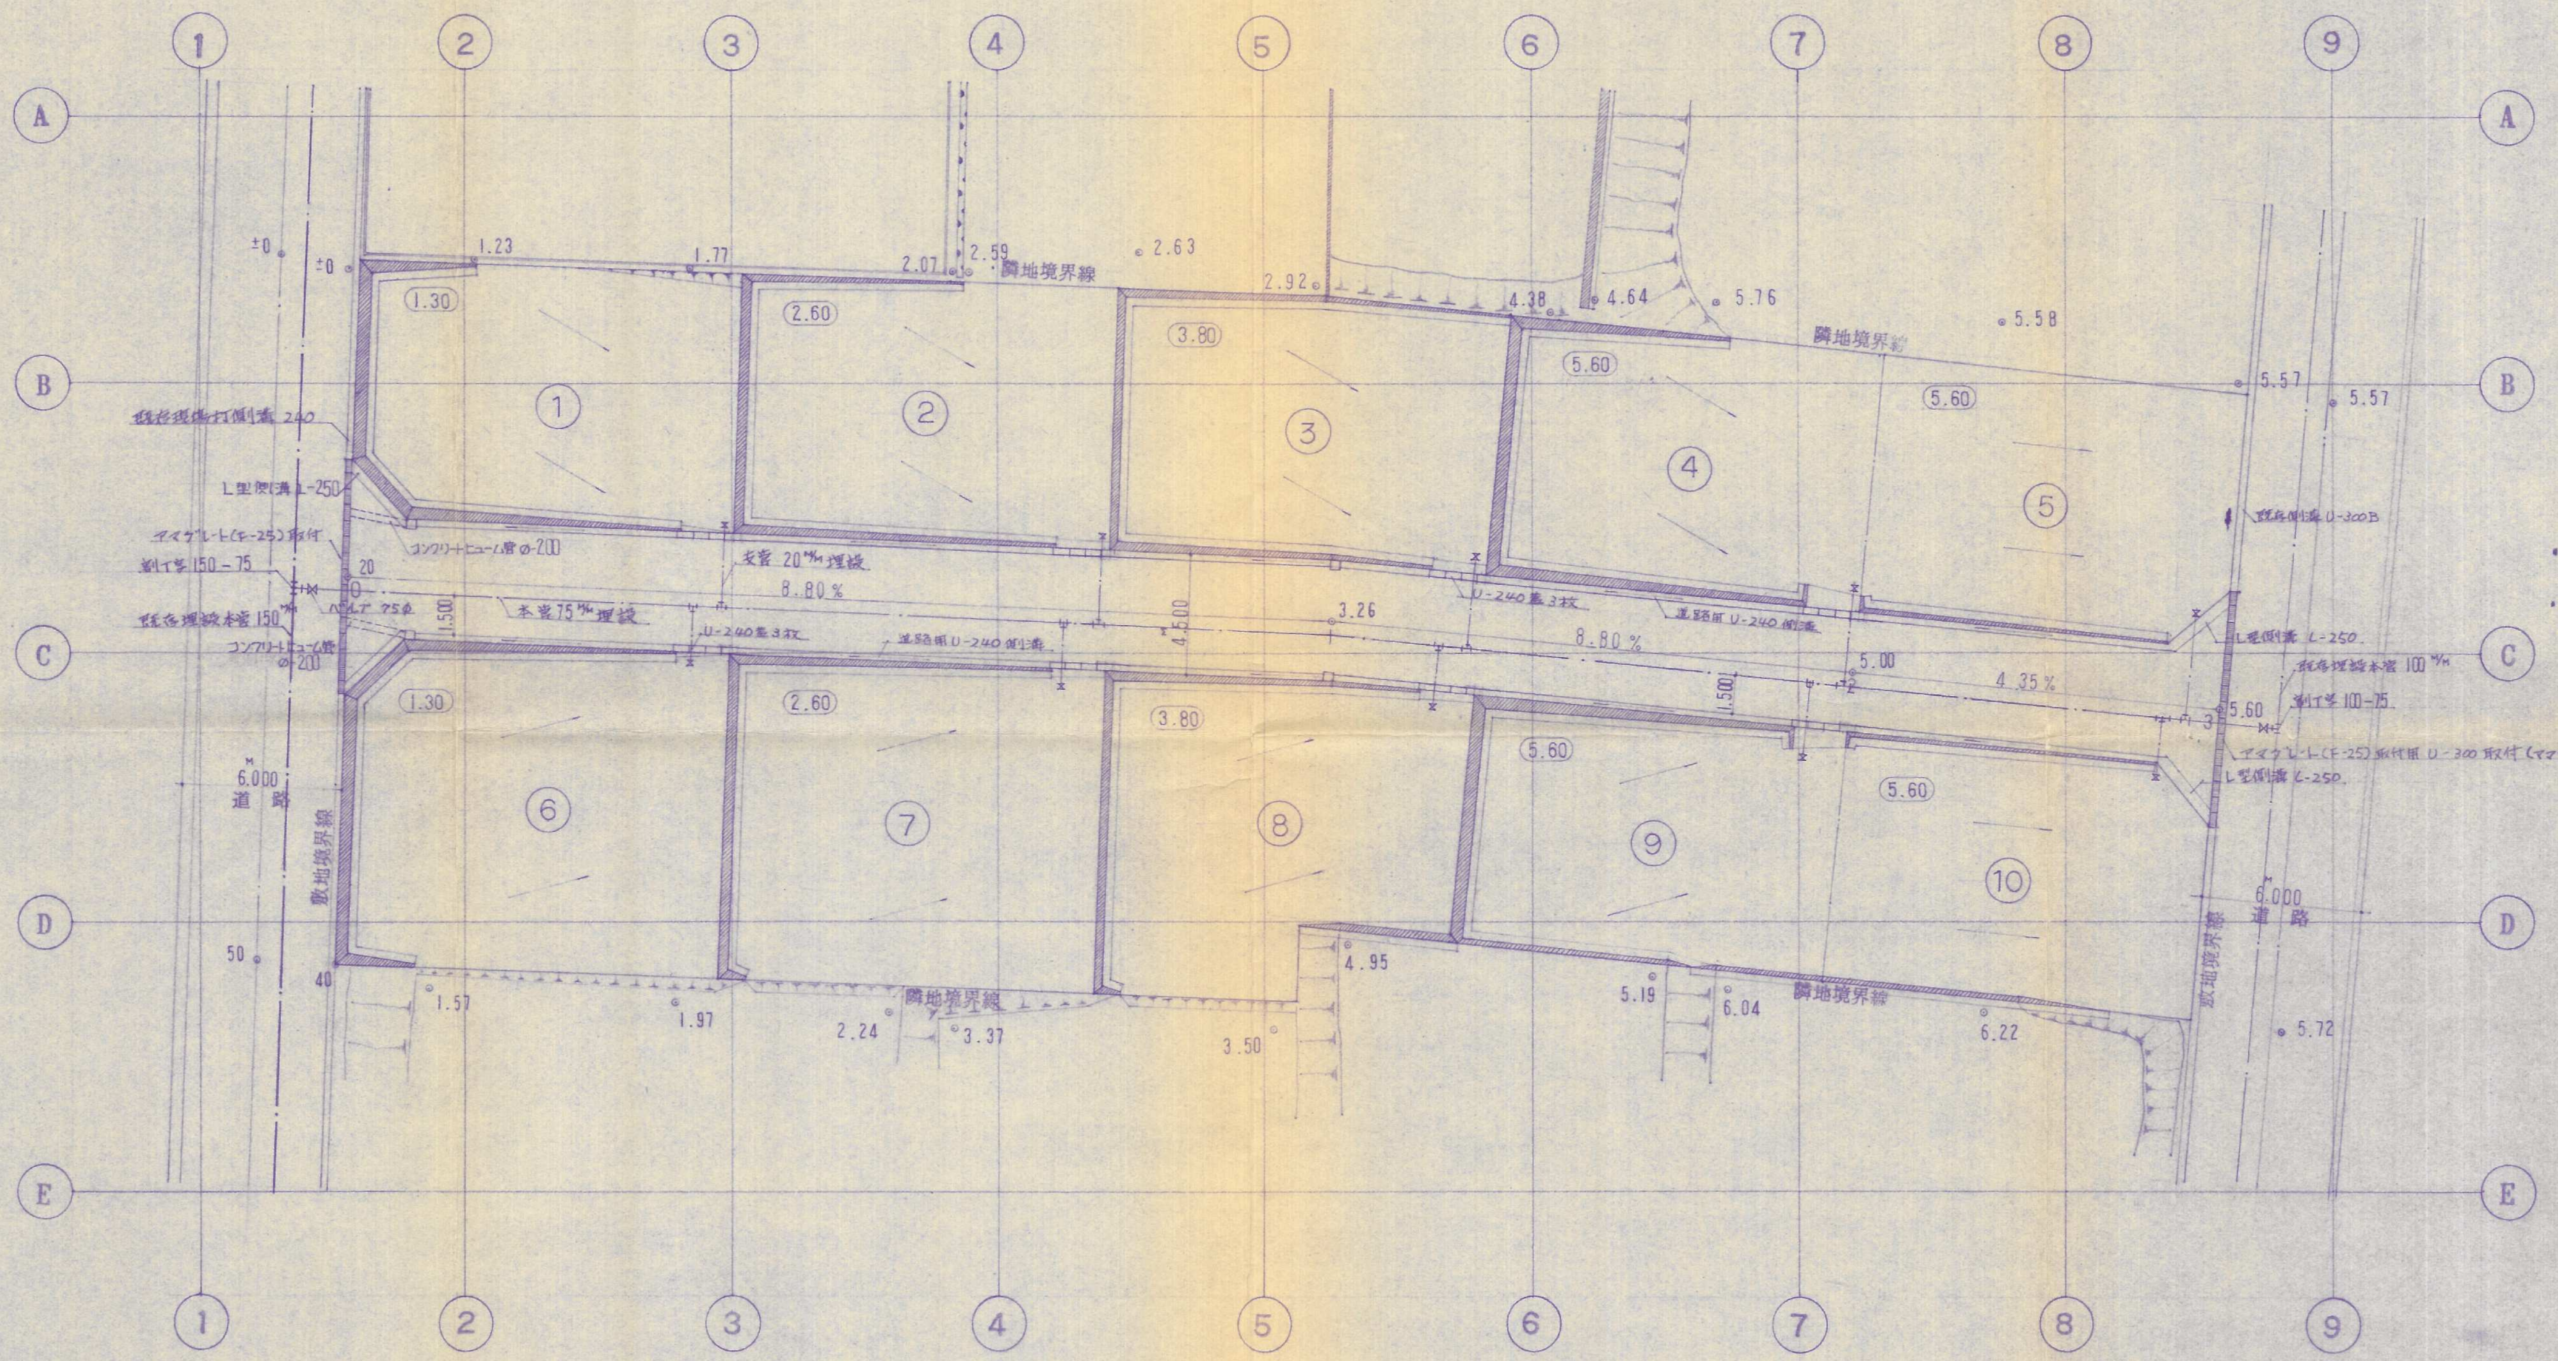
1 2 3 4 5 6 7 8 9
A B C D E
±0
1.23
1.77
2.07
2.59
隣地境界線
2.63
2.92
4.38
4.64
5.76
5.58
隣地境界線
5.57
5.57
(1.30)
(2.60)
(3.80)
(5.60)
(5.60)
①
②
③
④
⑤
既存現場打側溝 240
L型側溝 L-250
アマグレート(F-25)取付
割T字 150－75
既存埋設本管 150 m/m
コンクリートヒューム管 ø-200
コンクリートヒューム管 ø-200
20
0
バルブ 75ø
1.500
本管 75 m/m 埋設
支管 20 m/m 埋設
8.80 %
U-240 蓋 3枚
道路面 U-240 側溝
4.500
3.26
U-240 蓋 3枚
道路面 U-240 側溝
8.80 %
5.00
1.500
4.35 %
既存側溝 U-300B
L型側溝 L-250.
既存埋設本管 100 m/m
割T字 100－75.
5.60
3
アマグレート(F-25)取付面 U-300 取付(ママグレート共)
L型側溝 L-250.
(1.30)
(2.60)
(3.80)
(5.60)
(5.60)
⑥
⑦
⑧
⑨
⑩
6.000 M
道路
敷地境界線
50
40
1.57
1.97
2.24
隣地境界線
3.37
3.50
4.95
5.19
6.04
隣地境界線
6.22
6.000
道路
敷地境界線
5.72

整地計画平面図 S 1:200

北九州市門司区葛葉一丁 [redacted]

杉山

50-98

緑ヶ丘宅地造成 3