


土地利用竣功図

縮尺, 1:200

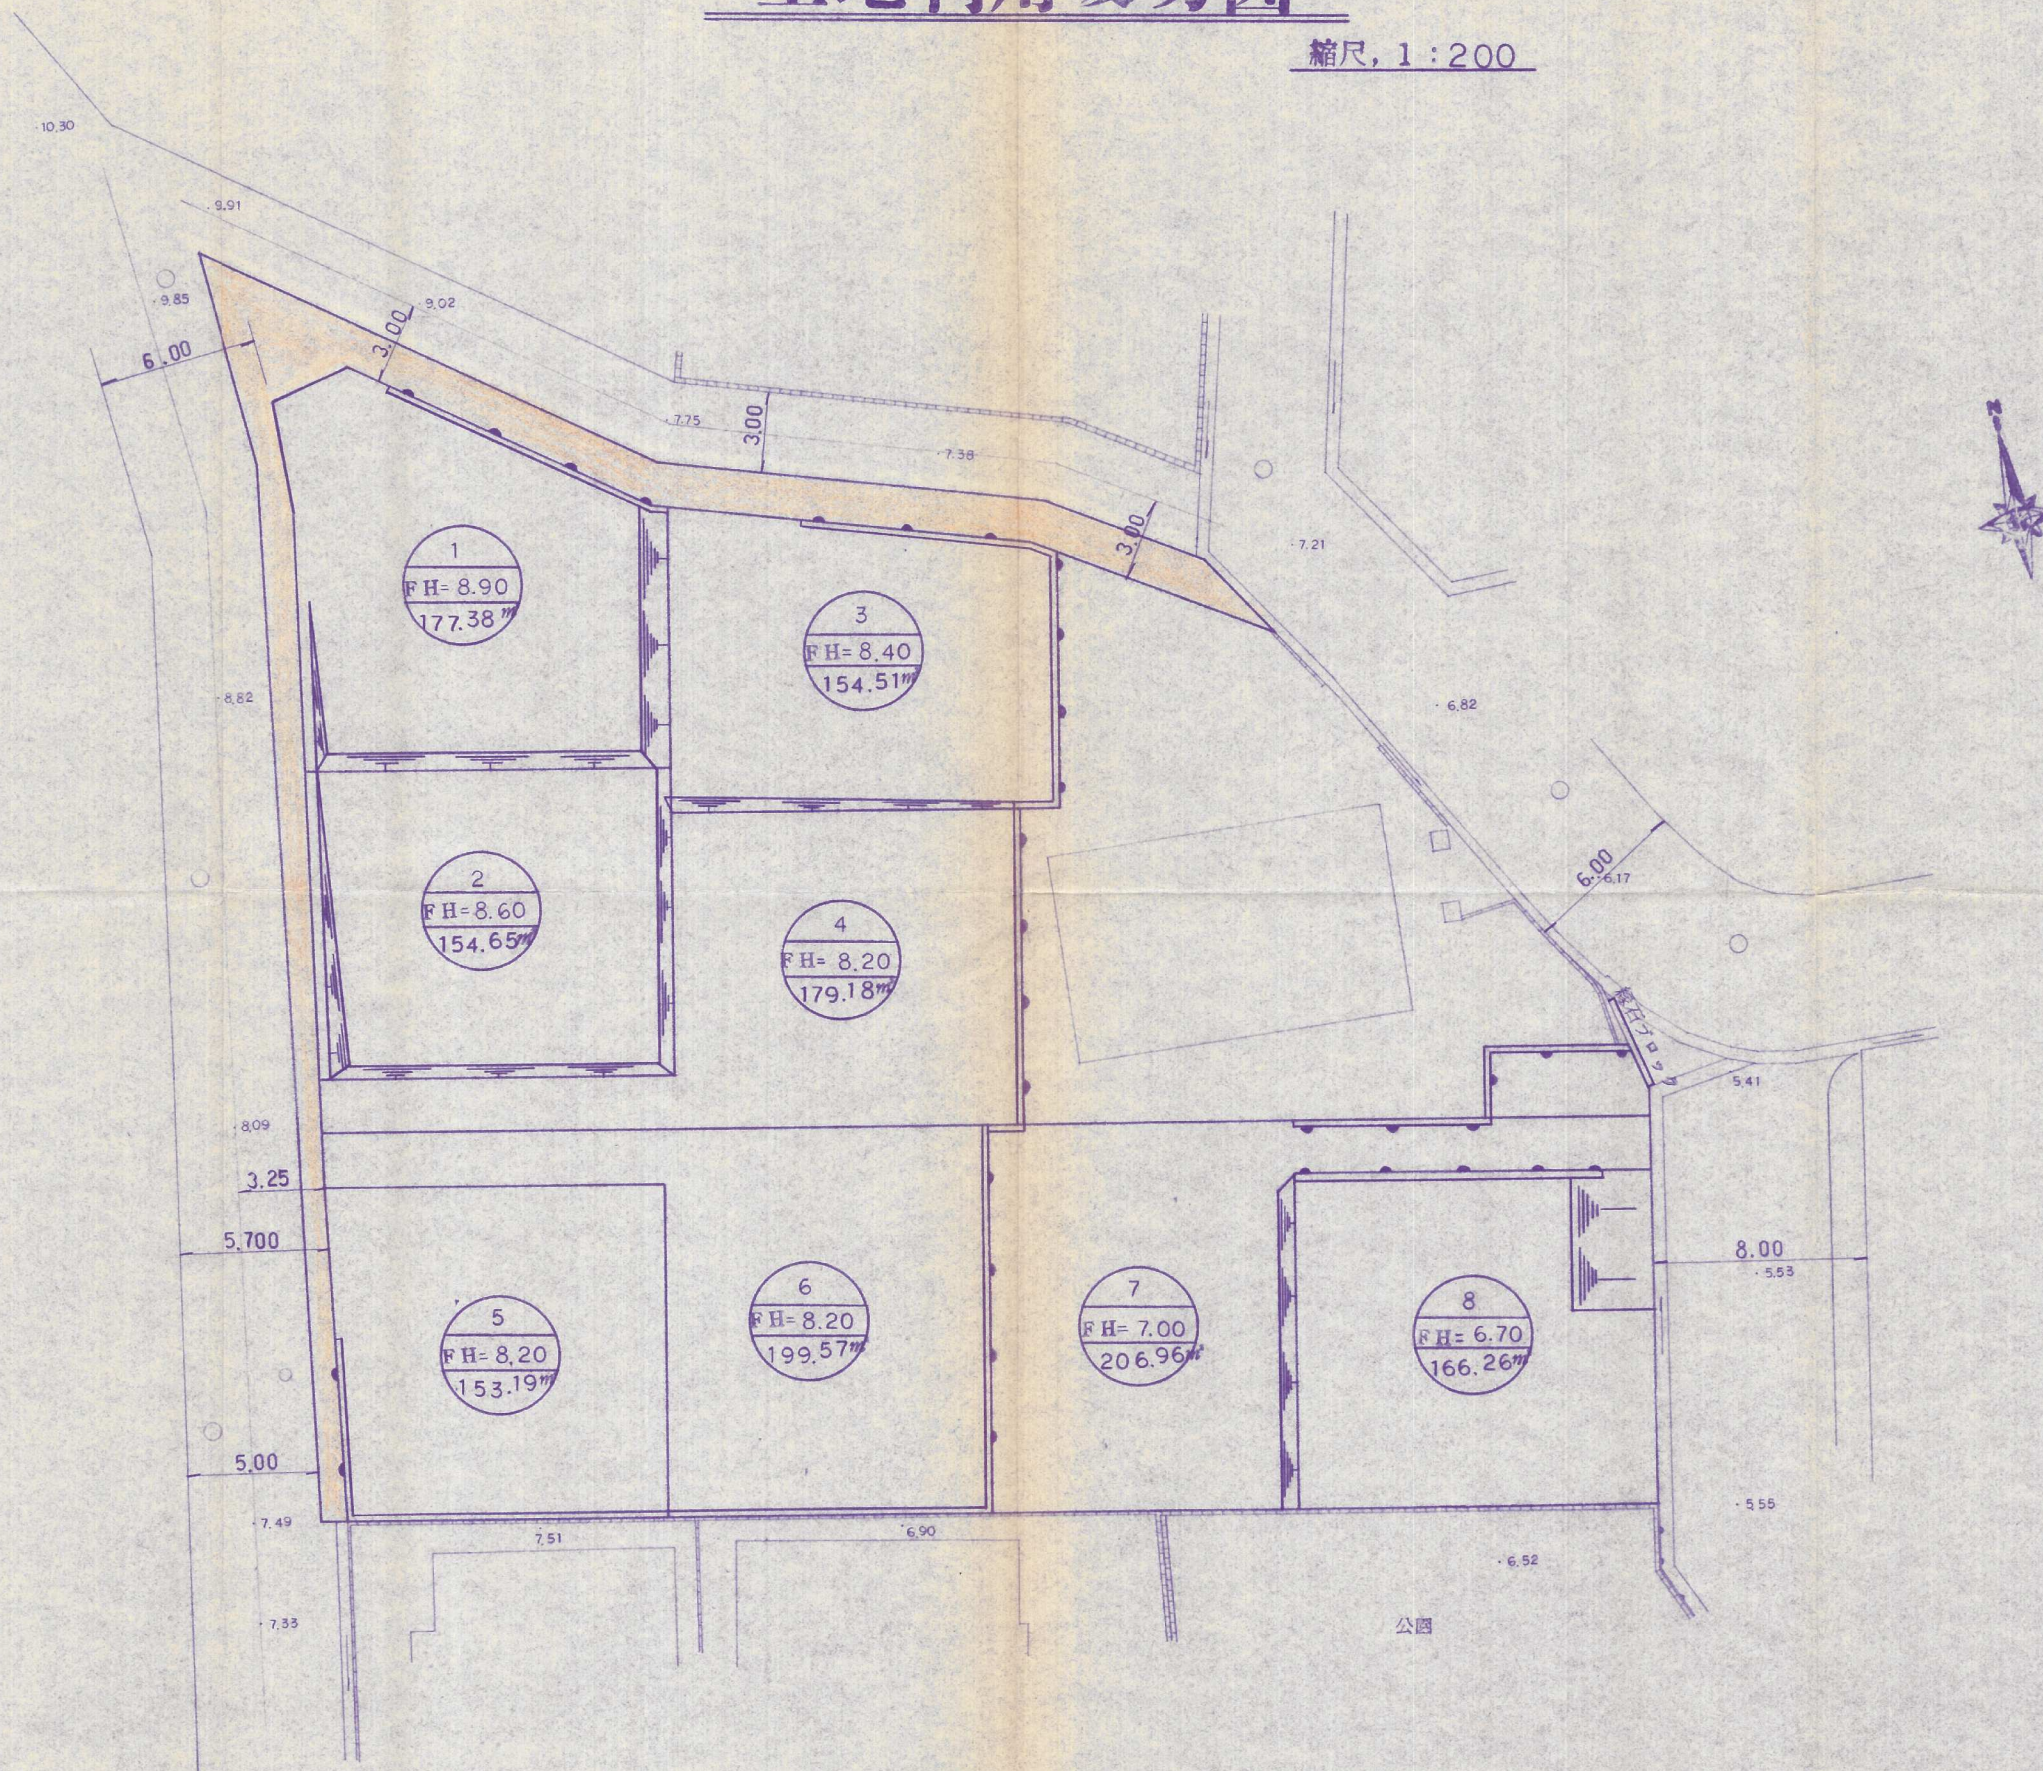

北九州市小倉北区馬場3丁目3-37

高尾設計事務所 (代)511-4067

承認 設計 担当

縮尺
1:200
設計年月日

工事名称 小倉南区沼緑町1丁目 宅地造成工事
図面名称 土地利用竣功図

2-84
No. 5