


土地利用竣功図

縮尺, 1:250

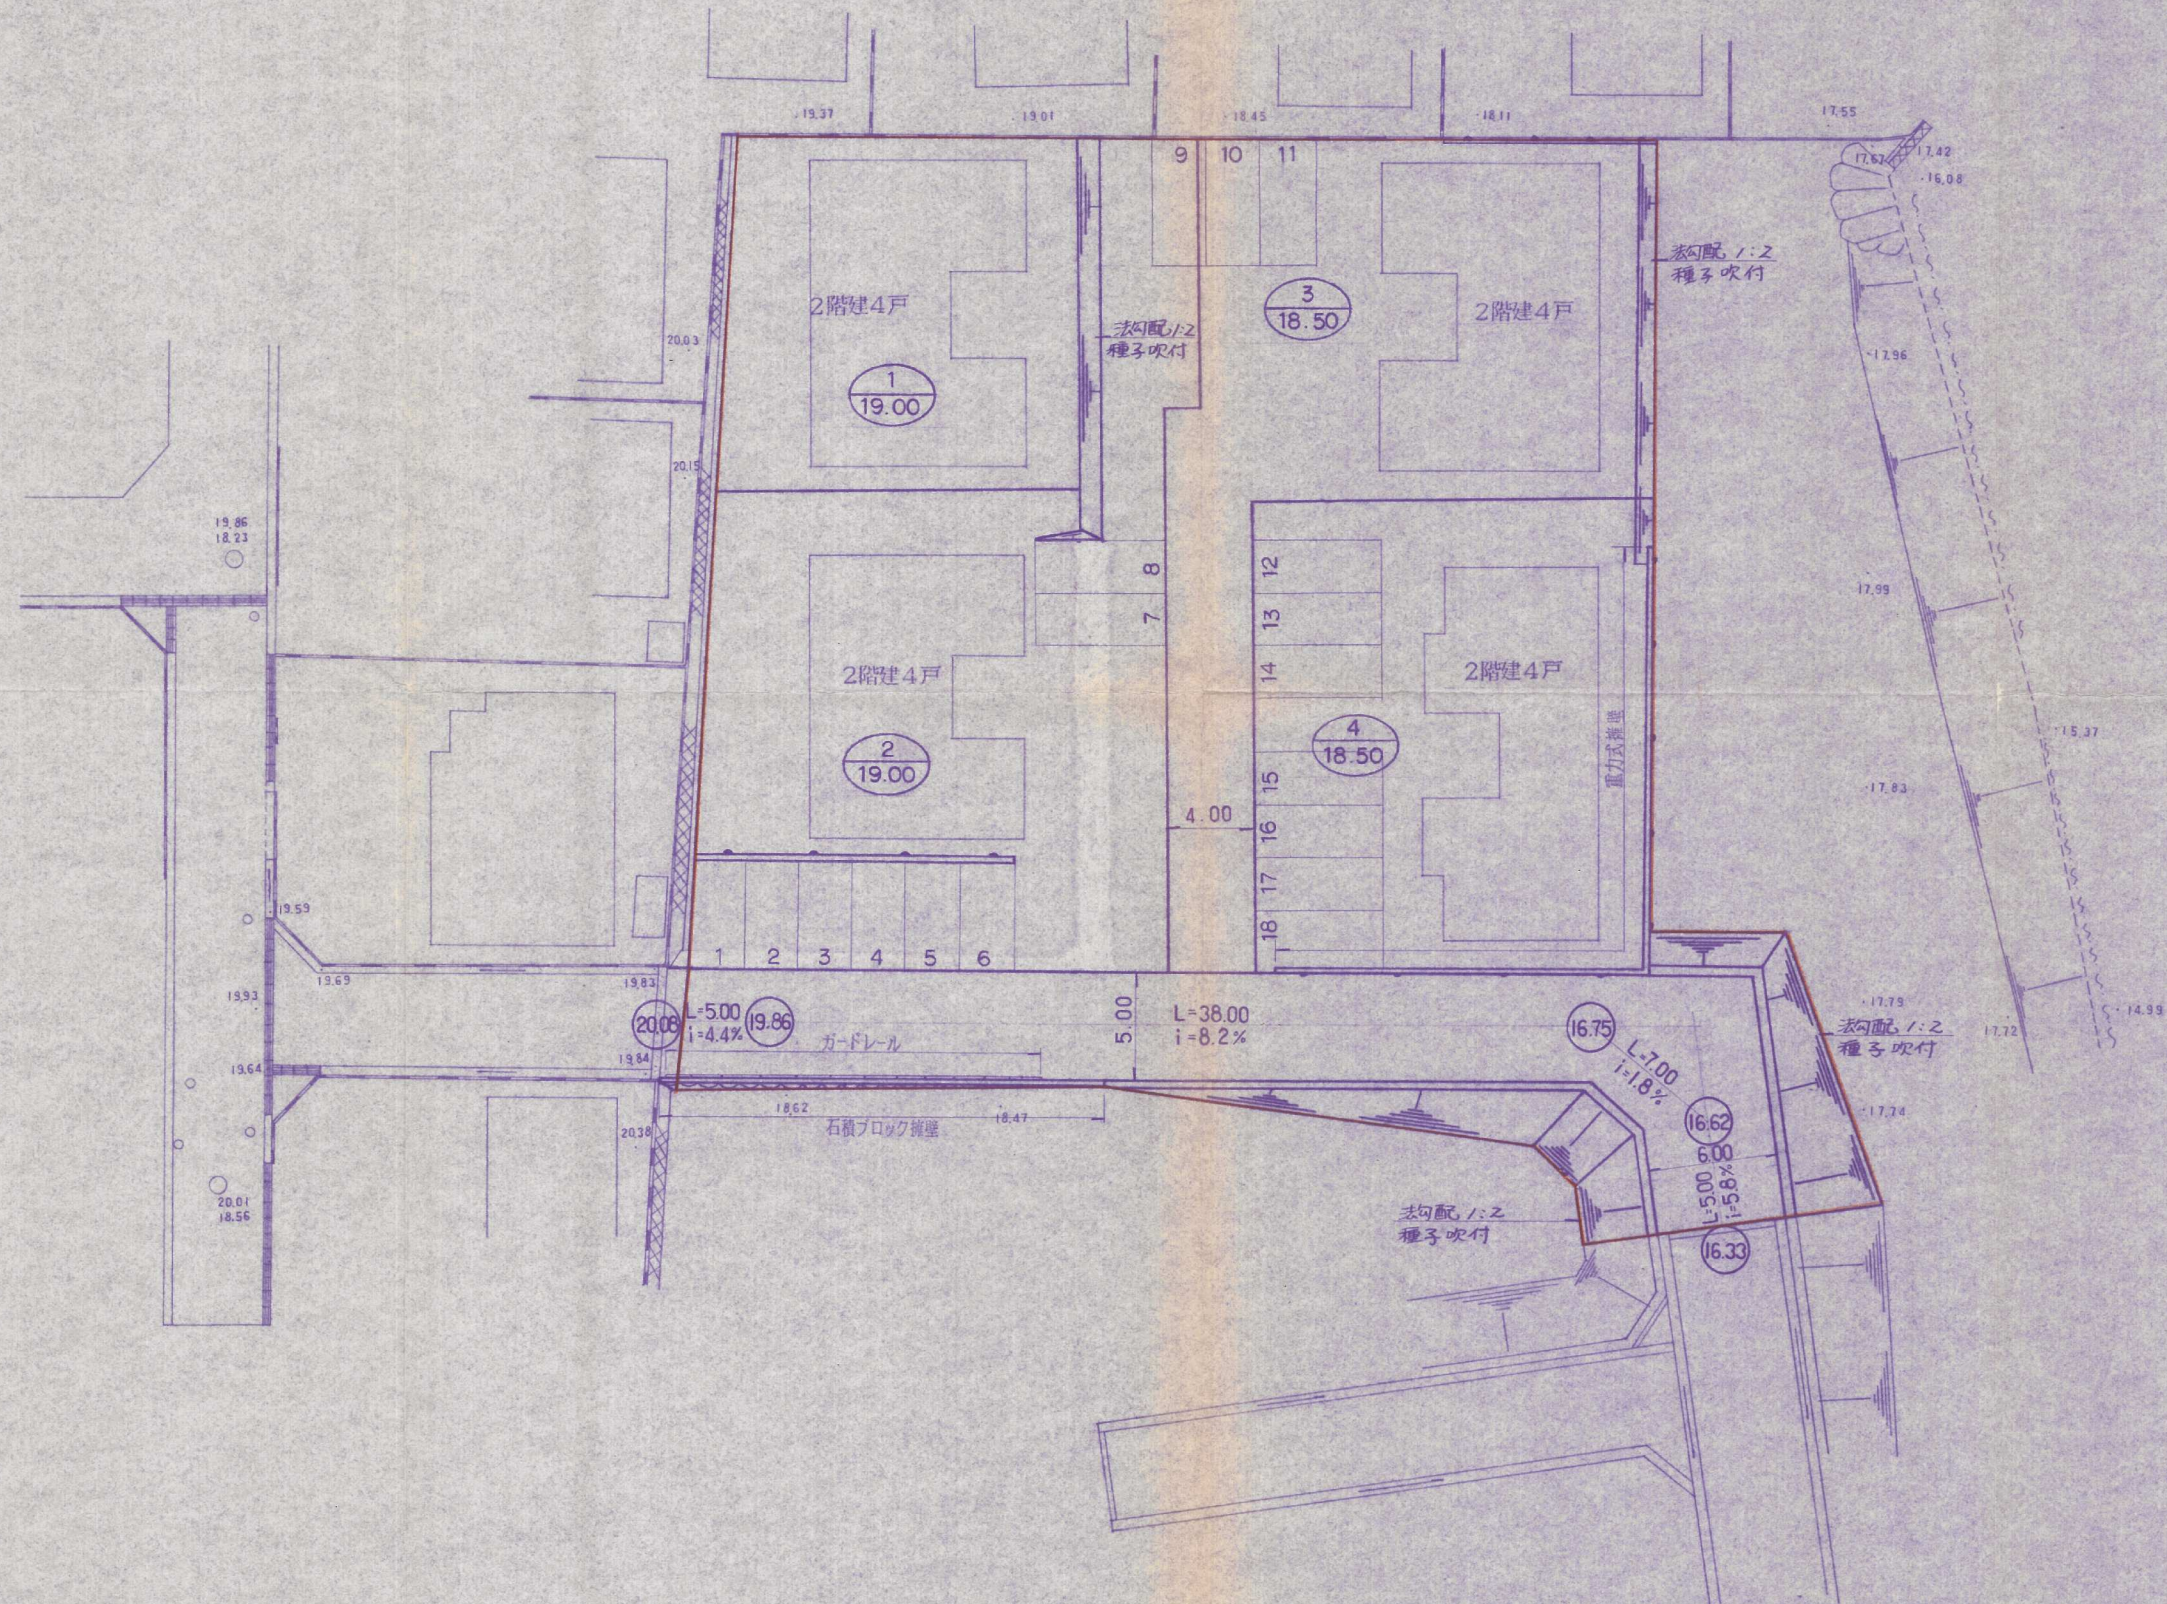

完了

北九州市小倉北区馬借3丁目3-37

高尾設計事務所 (R)511-4067

承認 設計 担当

縮尺
1:250
設計年月日

工事名称 小倉南区志井五丁目
図面名称

宅地造成工事
土地利用竣功図

4-36
No. 5