


土地利用竣功図

縮尺, 1:250

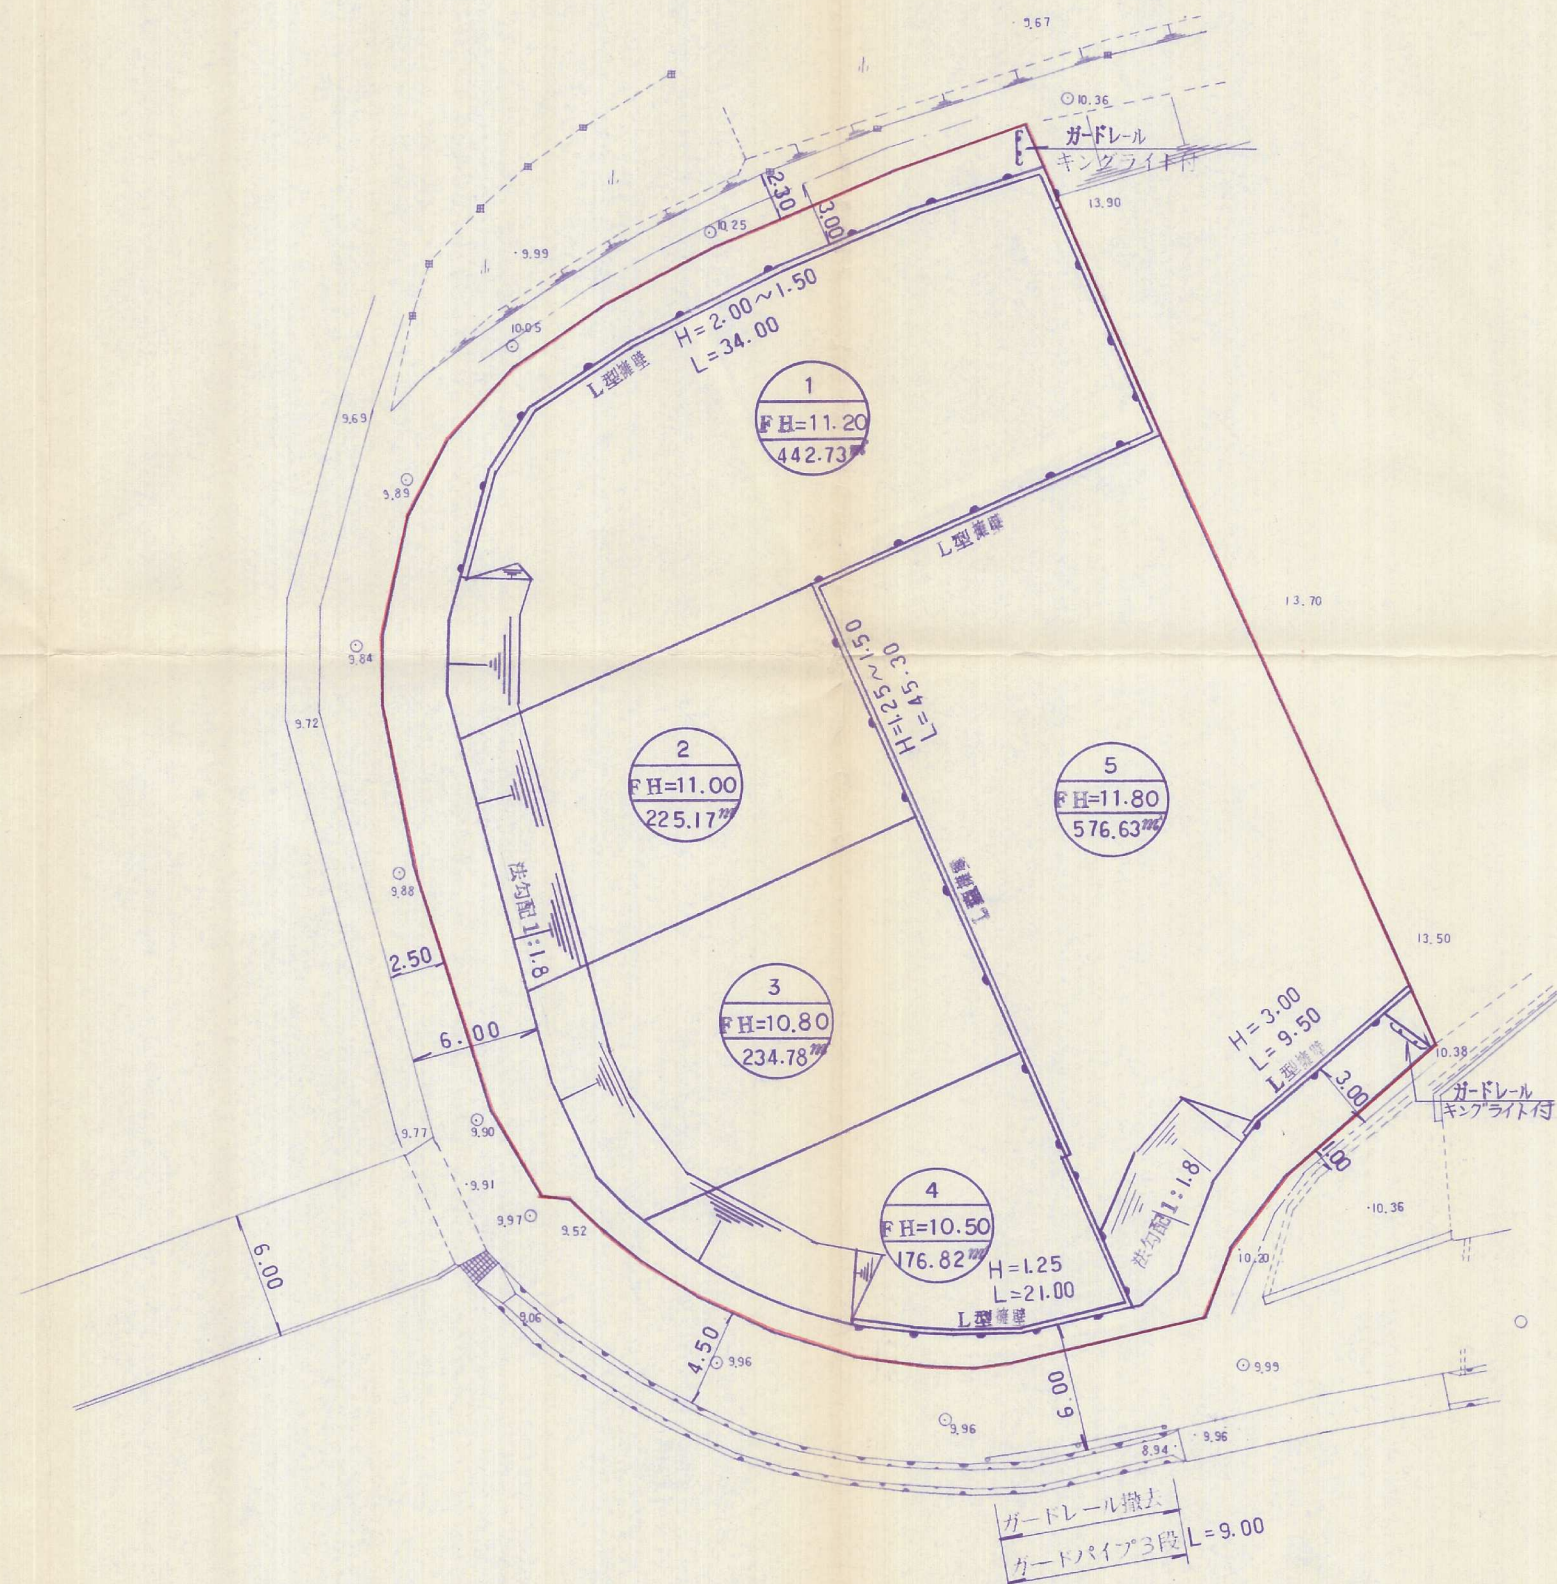

8-58

北九州市小倉北区馬場3丁目9-37

(有) 高尾設計事務所 (代)511-4067

承認 設計 担当

縮尺 1:250
設計年月日

工事名称 小倉南区田原一丁目

宅地造成工事

図面名称

土地利用竣功図

No. 5