


# 土地利用竣功図

縮尺, 1:250

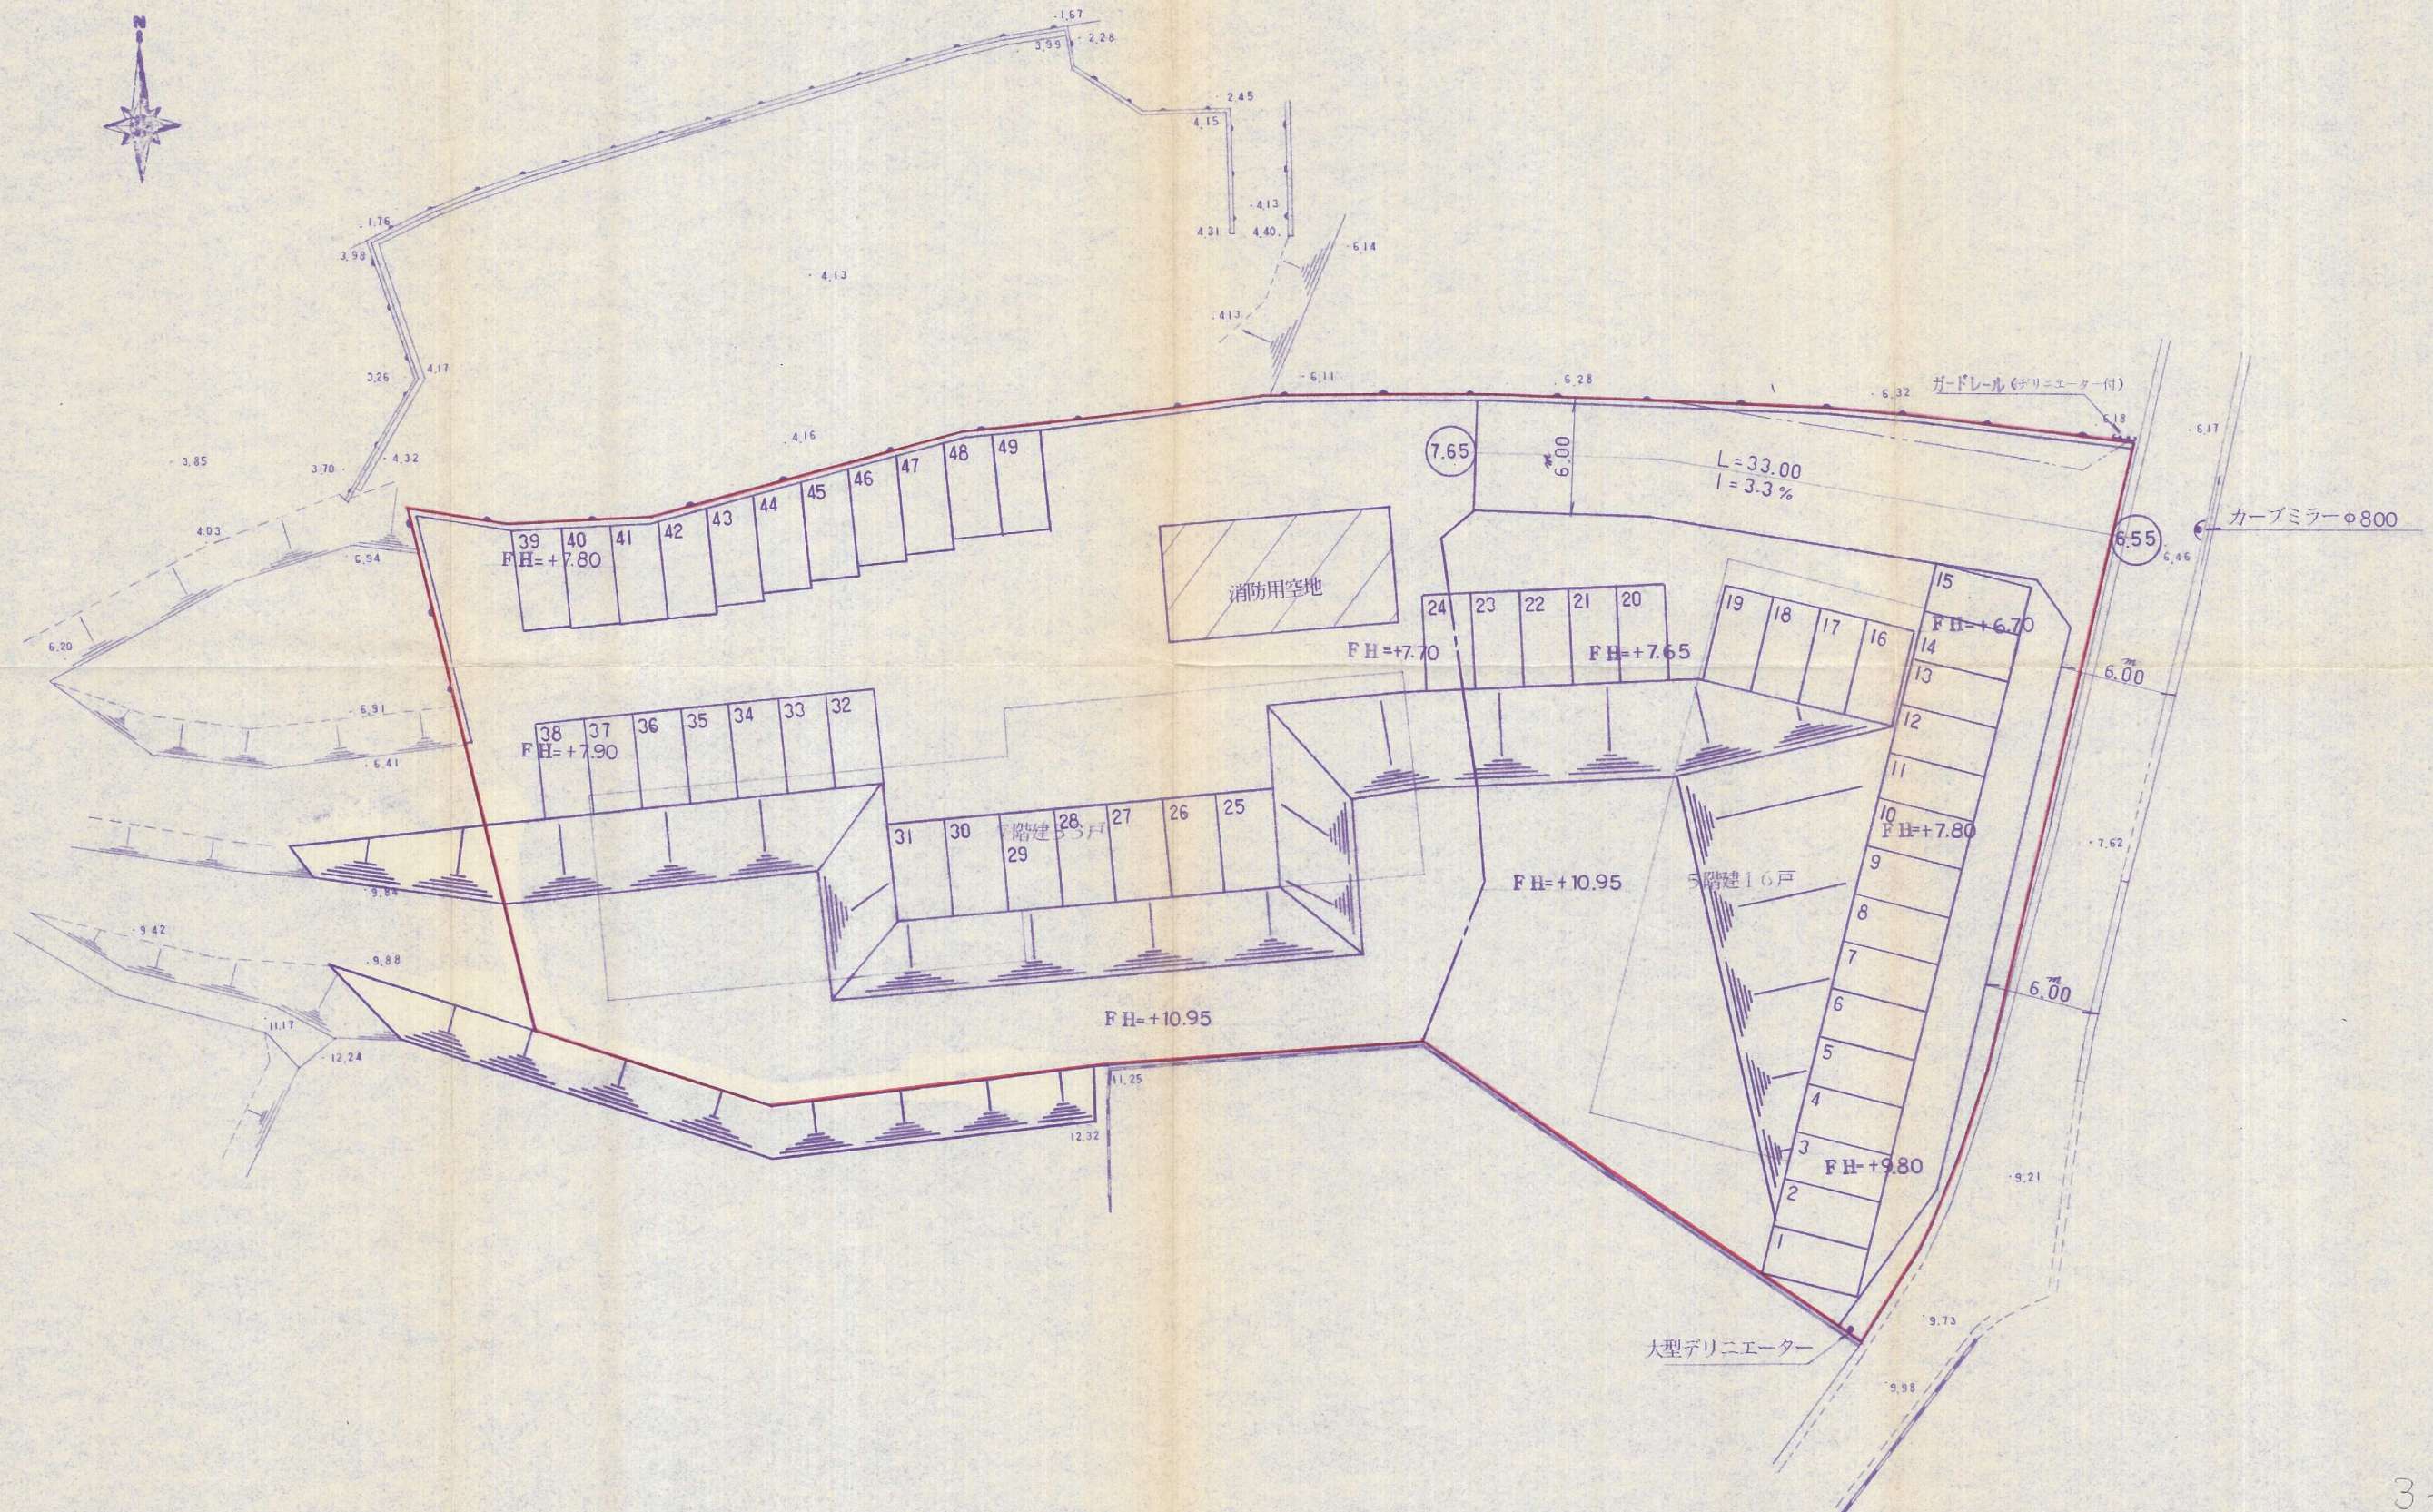

3-80

北九州市小倉北区馬場3丁目3-32  
高尾設計事務所 (代)511-4067

承認 設計 担当  
1:250  
設計年月日

工事名称 小倉南区徳力5丁目 宅地造成工事  
図面名称 土地利用竣功図

No. 5