


土地利用竣功図

縮尺, 1 : 250

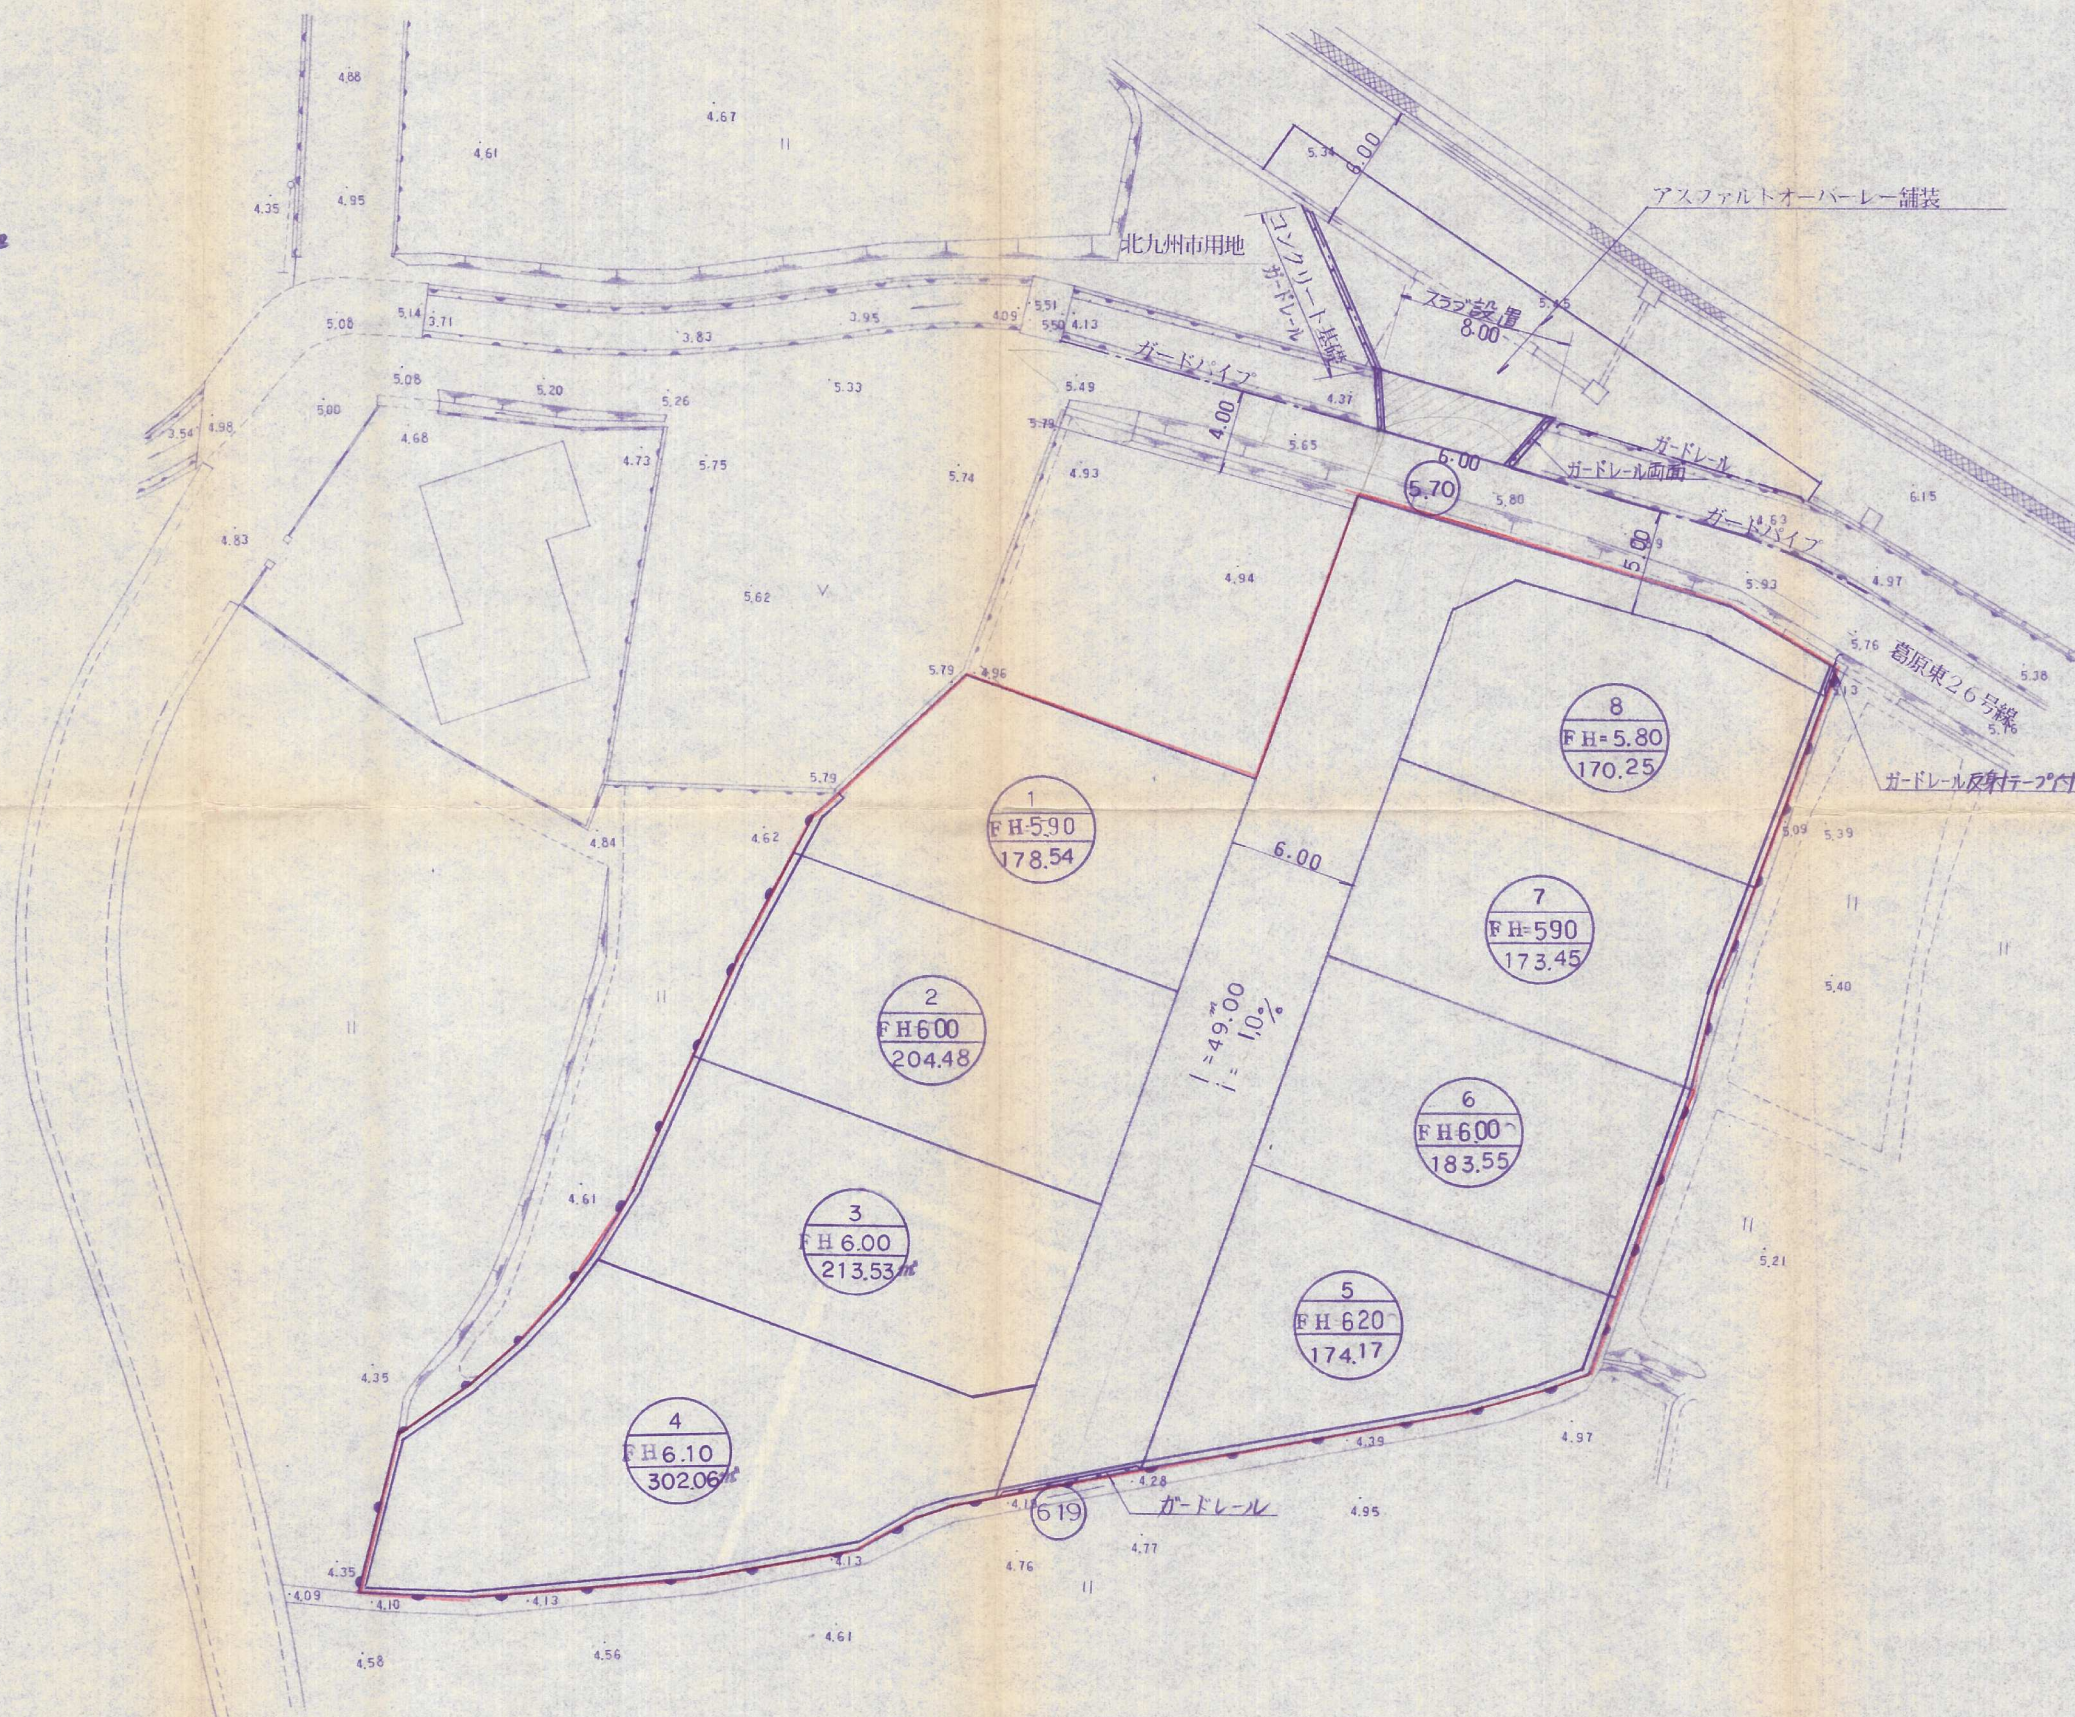

北九州市小倉北区馬場3丁目3-37

高尾設計事務所 (TEL) 511-4067

承認	設計	担当

縮尺
1 : 250
設計年月日

工事名称 小倉南区葛原東5丁目

図面名称

宅地造成工事
土地利用竣功図

3-9
No. 6