
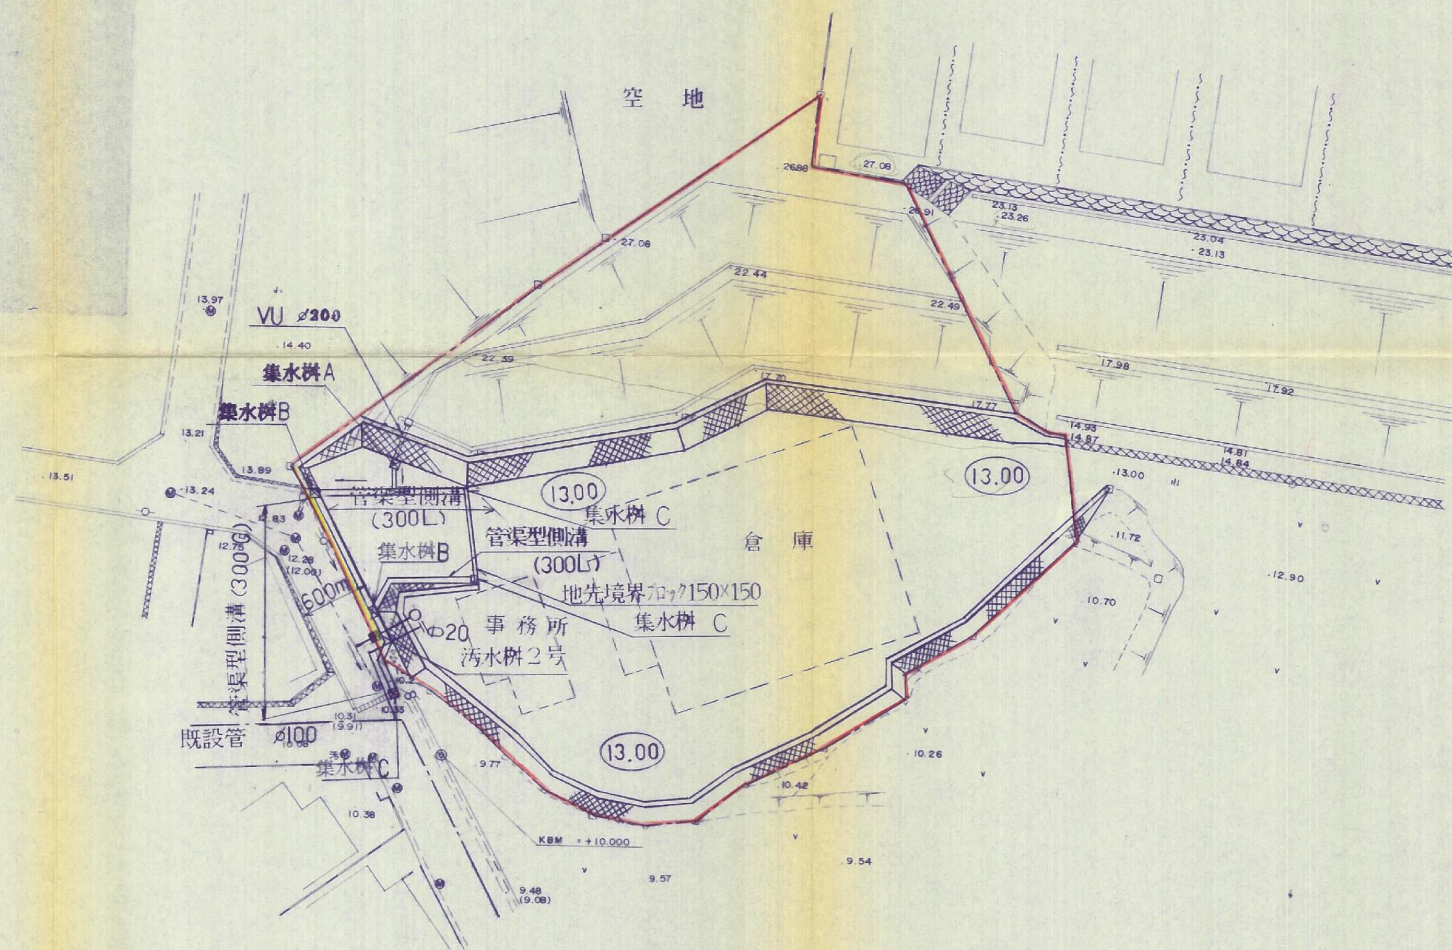


# 土地利用（給排水）竣工平面図 S=1:500

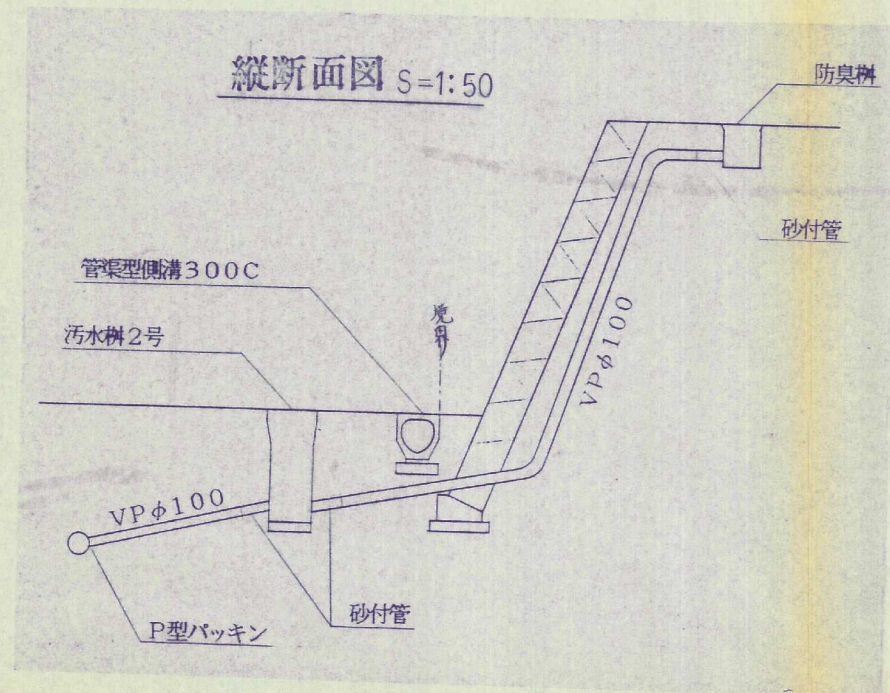

開 発 者	561-1788 株式会社 高田屋		
開発区域 の 地 名	小倉南区上石田2丁目		
図 面 種 別	土地利用（給排水）竣工平面図		
図 面 番 号	縮 尺	設計年月日	
4	S = 1 : 500		
設 計 者	TEL 582-1413 株式会社 太平設計 氏名 清本英二		