


土地利用竣功図

縮尺, 1:300

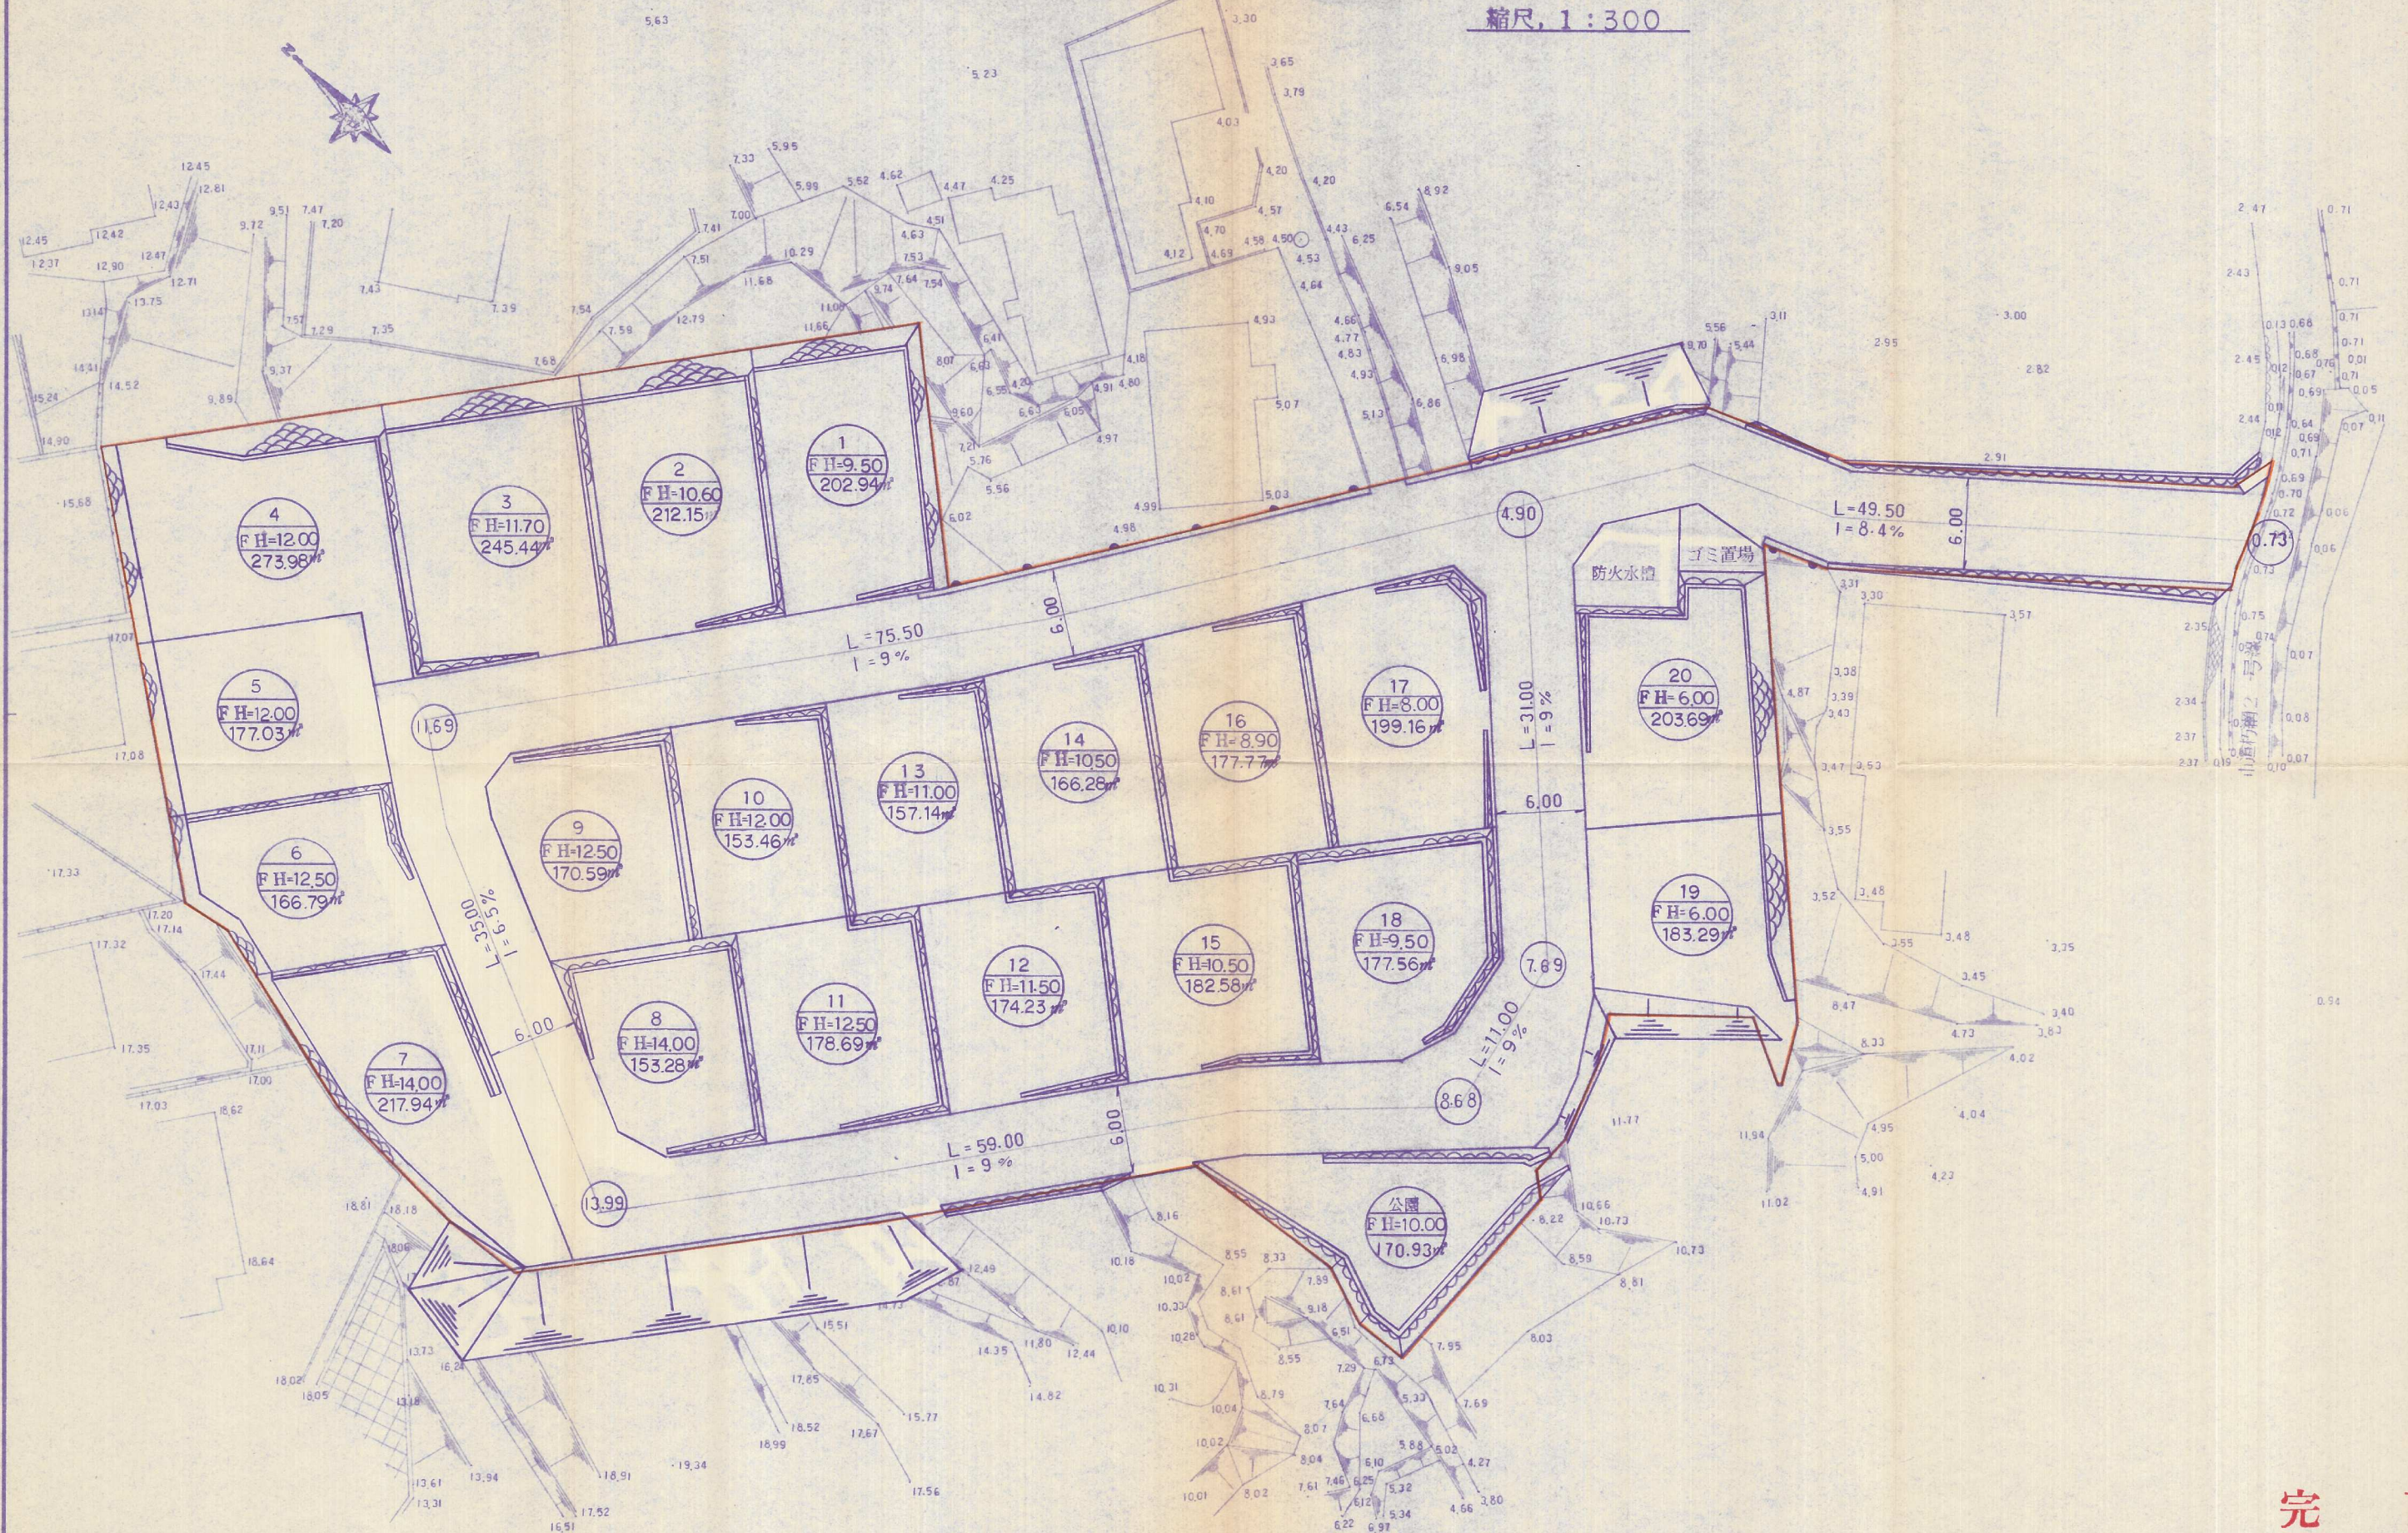

完了

北九州市小倉北区馬場3丁目3-37
高尾設計事務所 (40)511-4067

縮尺
1:300
設計年月日

工事名称 小倉南区朽網東1丁目 宅地造成工事
図面名称 土地利用竣功図

3-29
No. 6