2-14

竣工平面図

S=1/250

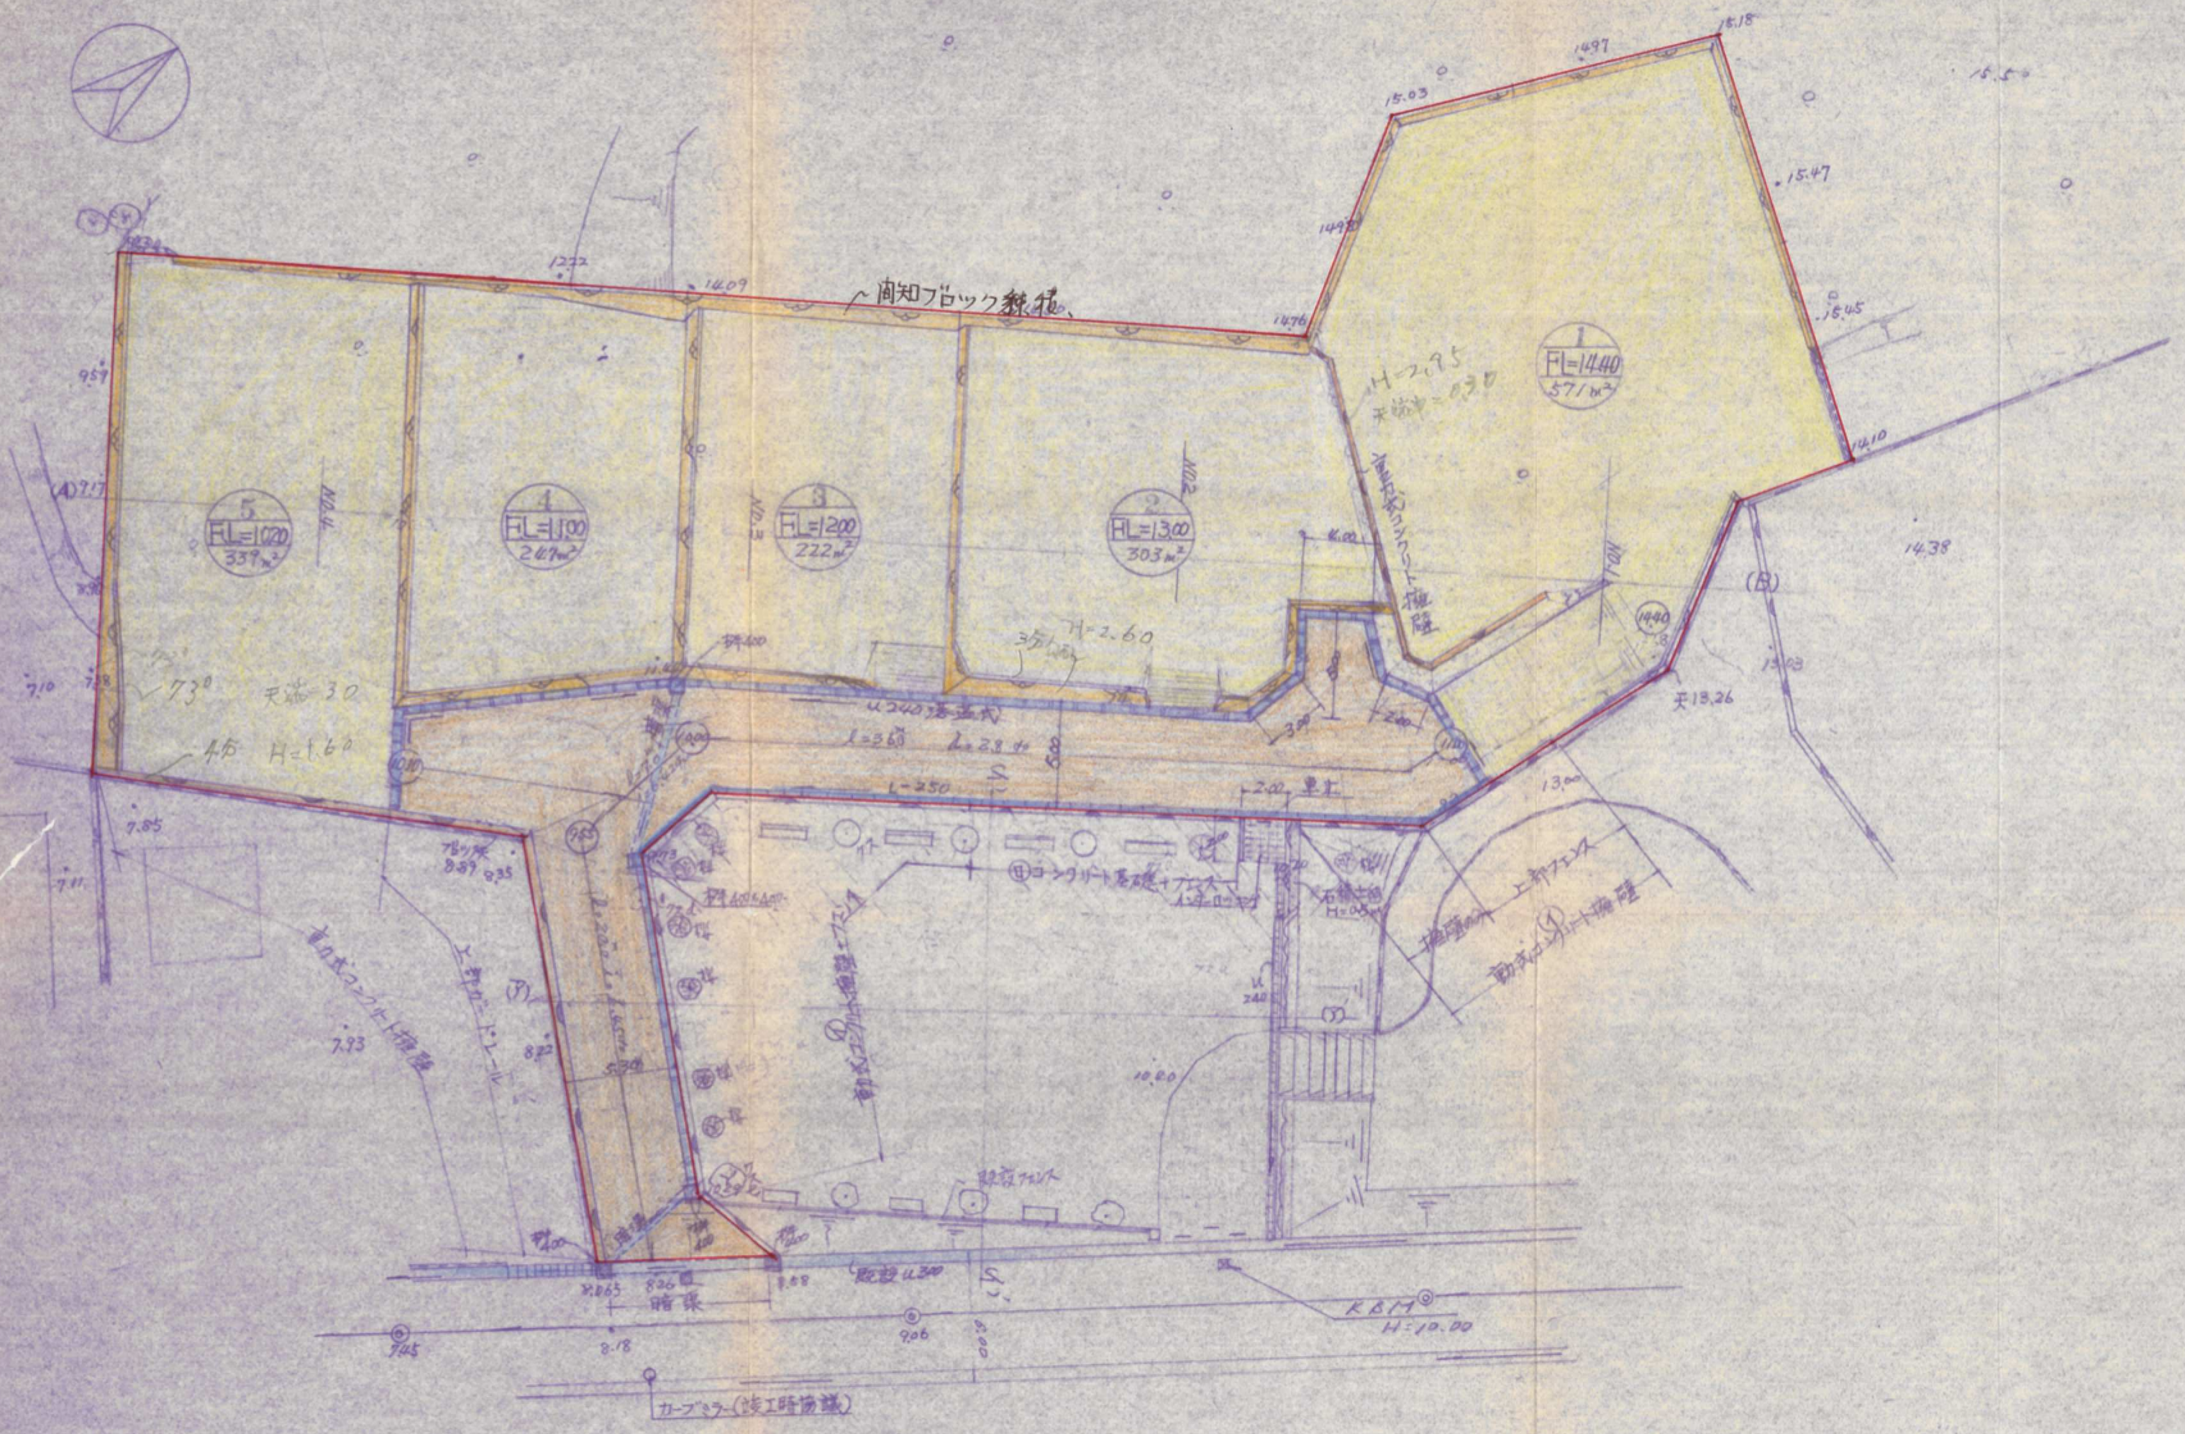

5
FL=10.20
339m²
4
FL=11.00
247m²
3
FL=12.00
222m²
2
FL=13.00
303m²
1
FL=14.40
571m²
間知ブロック積擁
H=2.95
天端巾=0.30
重力式コンクリート擁壁
H=2.60
73°
天端 3.0
4分 H=1.60
U240溝蓋式
L=3.60
L=23.40
L=250
2.00 車止
5.00
6.00
3.00
2.00
15.18
14.97
15.03
14.93
14.76
15.47
15.45
15.50
14.10
14.38
14.40
天13.26
13.00
13.03
(B)
(A) 9.17
9.59
10.34
12.22
14.09
11.40
7.10
7.38
7.85
7.11
ブロック天 8.89
8.35
9.55
10.10
11.00
桝400
桝400×400
コンクリート基礎+フェンス
インターロッキング
石積土留 H=0.5
擁壁の外
上部フェンス
重力式コンクリート擁壁
上部ガードレール
重力式コンクリート擁壁+フェンス
既設フェンス
既設 U300
暗渠
8.065
8.26
8.58
8.18
7.45
9.06
10.00
U240
KBM
H=10.00
カーブミラー(竣工時協議)

工事名		図番	
場所	小倉南区葛原4丁目 352-17, 315-4, 356-4	縮尺	1/250
図名	計画平面図	担当	

北九州市小倉南区[illegible]
長松設計事務所
二級土木管理技士 長松[redacted]
TEL 921－01