


土地利用竣功図

縮尺, 1 : 250

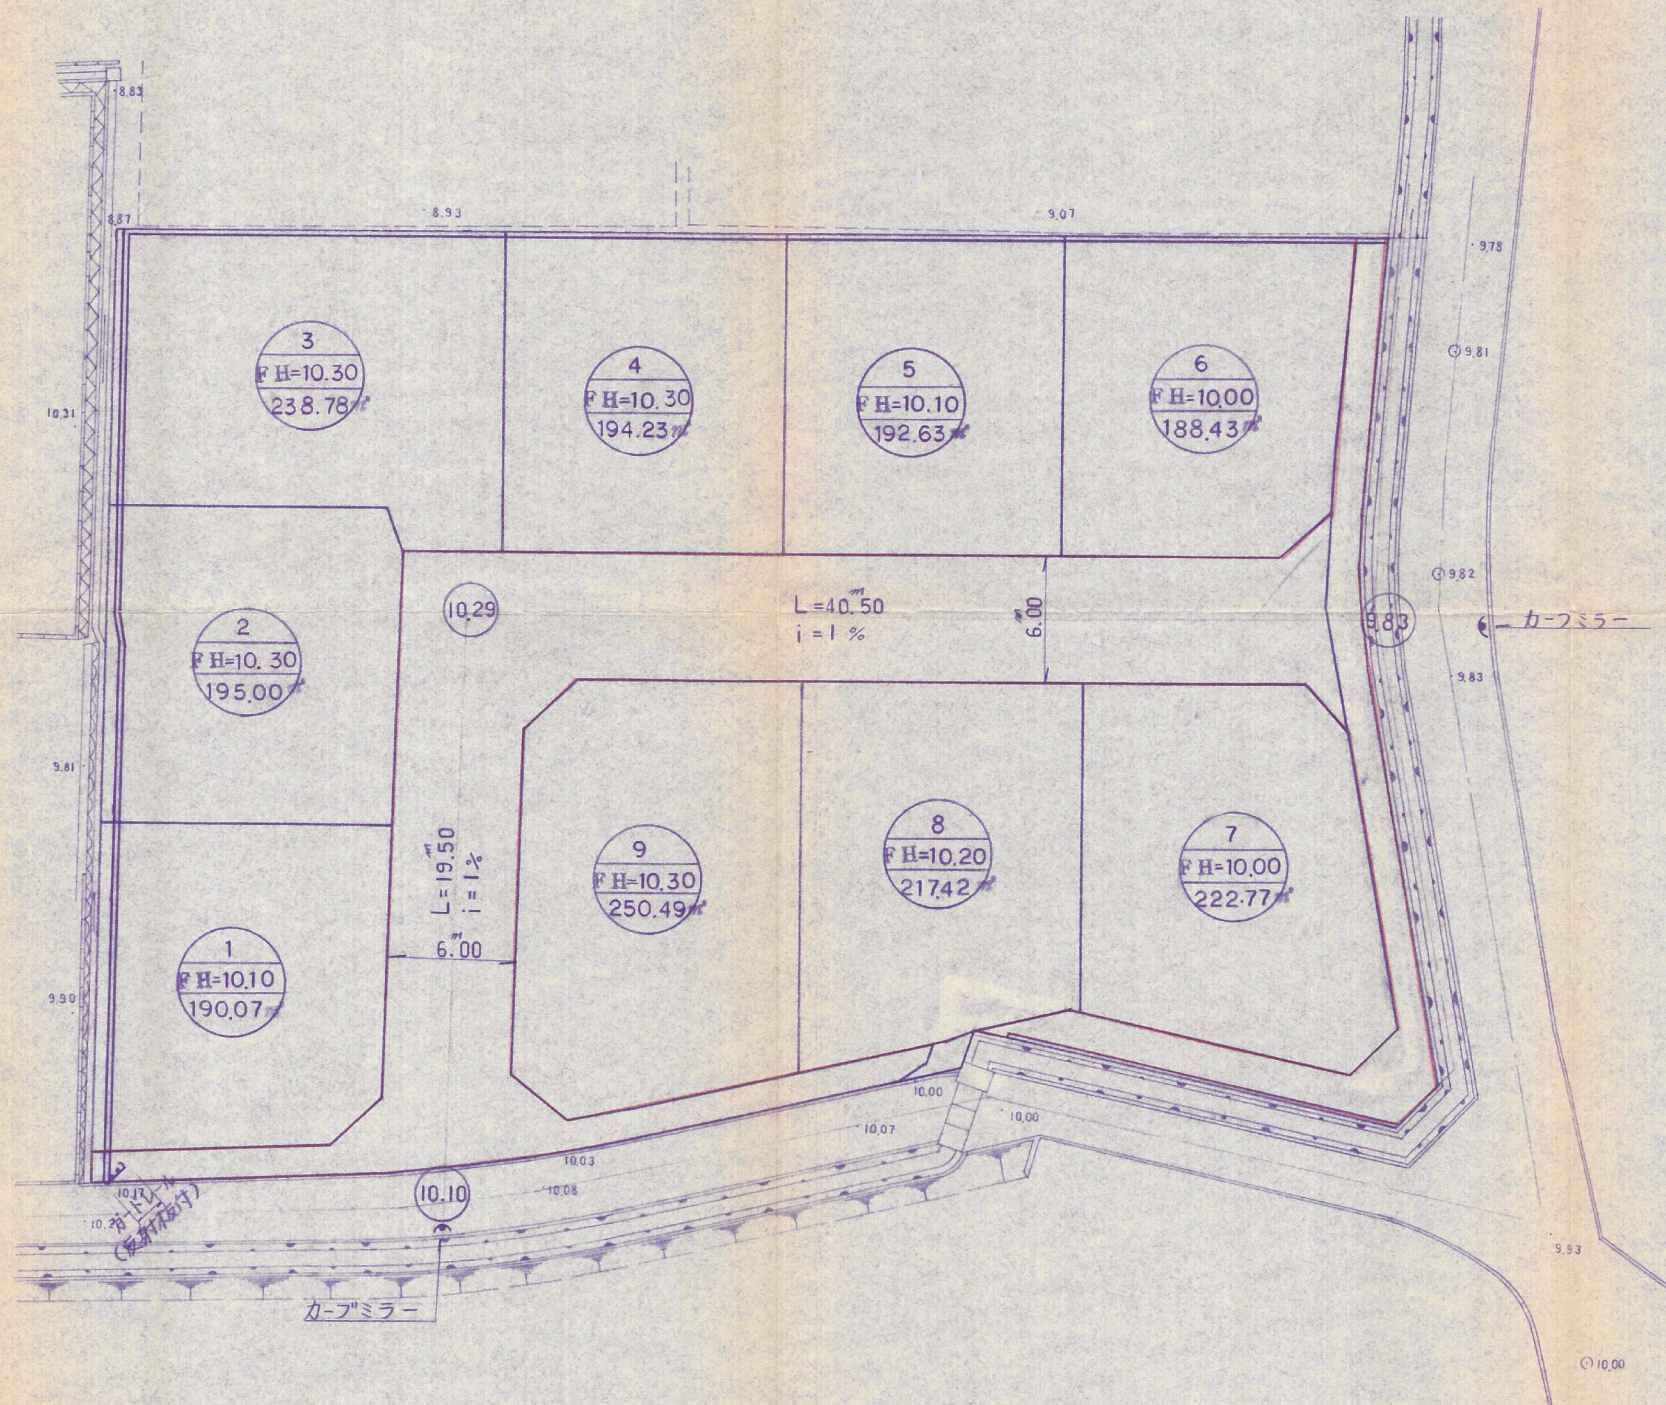

北九州市小倉北区馬場3丁目3-37
高尾設計事務所 (TEL) 511-4067

承認 設計 担当
縮尺 1 : 250
設計年月日

工事名称 小倉南区田原3丁目 宅地造成工事
図面名称 土地利用竣功図

No. 5

3-64

3-64