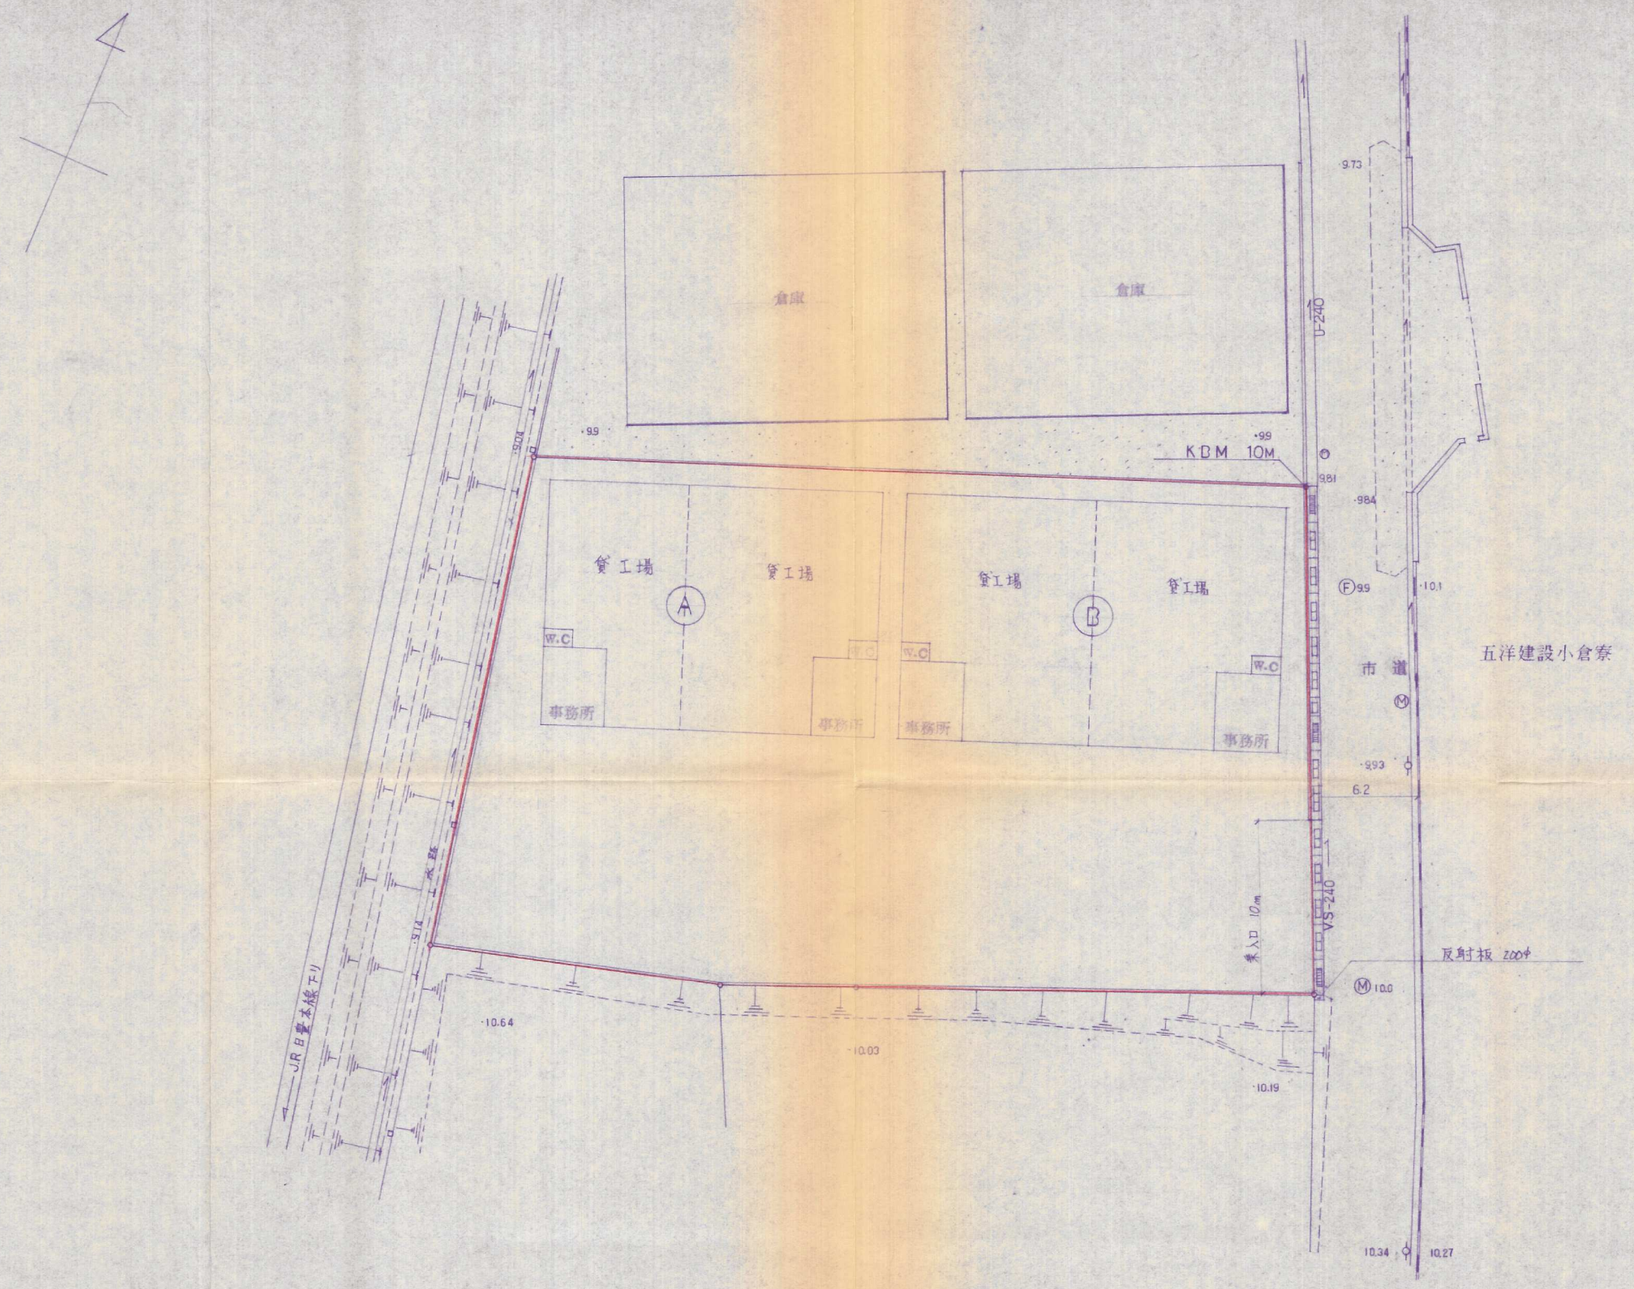

3-61

備考	有村設計一級建築士事務所	一級建築士事務所登録 号 一級建築士登録番号 第128506号 有村繁信	図面名称 土地利用計画図	工事名 立花八郎宅地造成工事	図面番号 2
			縮尺 1/250・1/・1/ 作製 H3年11月 日	工事場所 小倉南区朽網西1丁目871-5	枚数 8