


# 土地利用竣功図

縮尺, 1:300

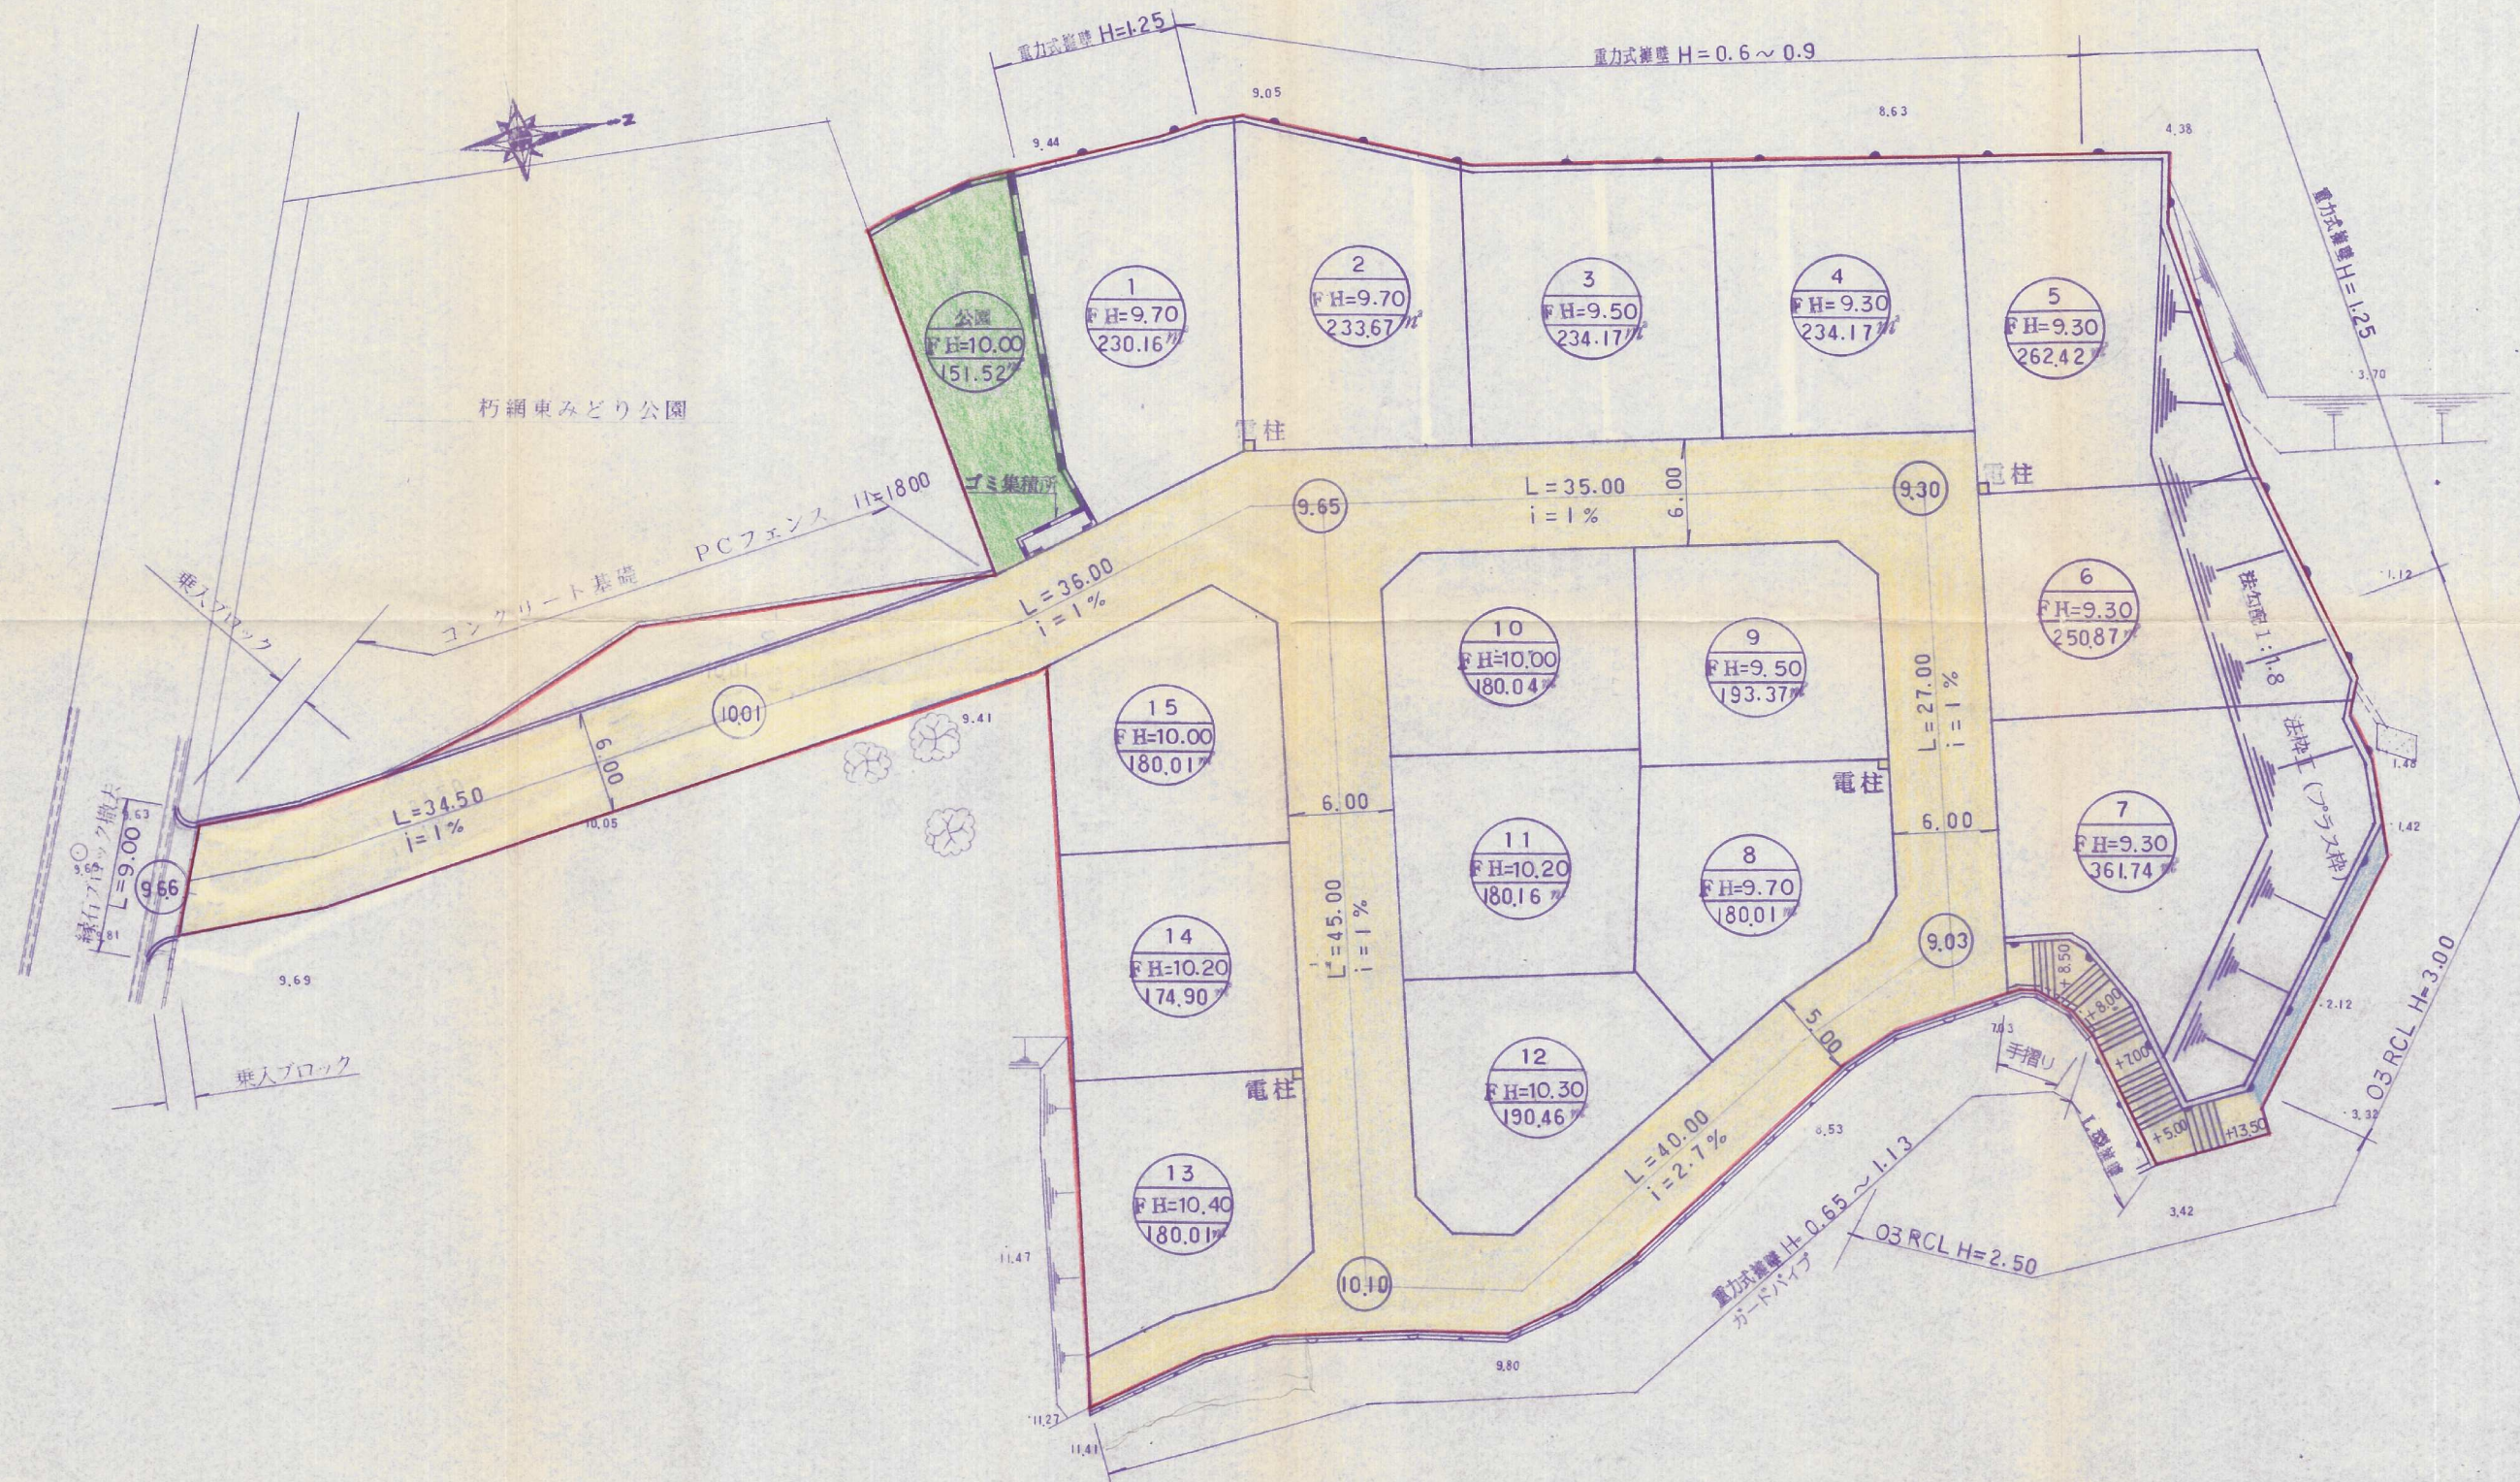

北九州市小倉北区馬場3丁目3-37

(有) 高尾設計事務所 (代) 011-4067

縮尺  
S=1:300  
設計年月日

工事名称 小倉南区朽網東四丁目 宅地造成工事  
図面名称 土地利用竣功図

No. 6

9-23