




$S=1:500$

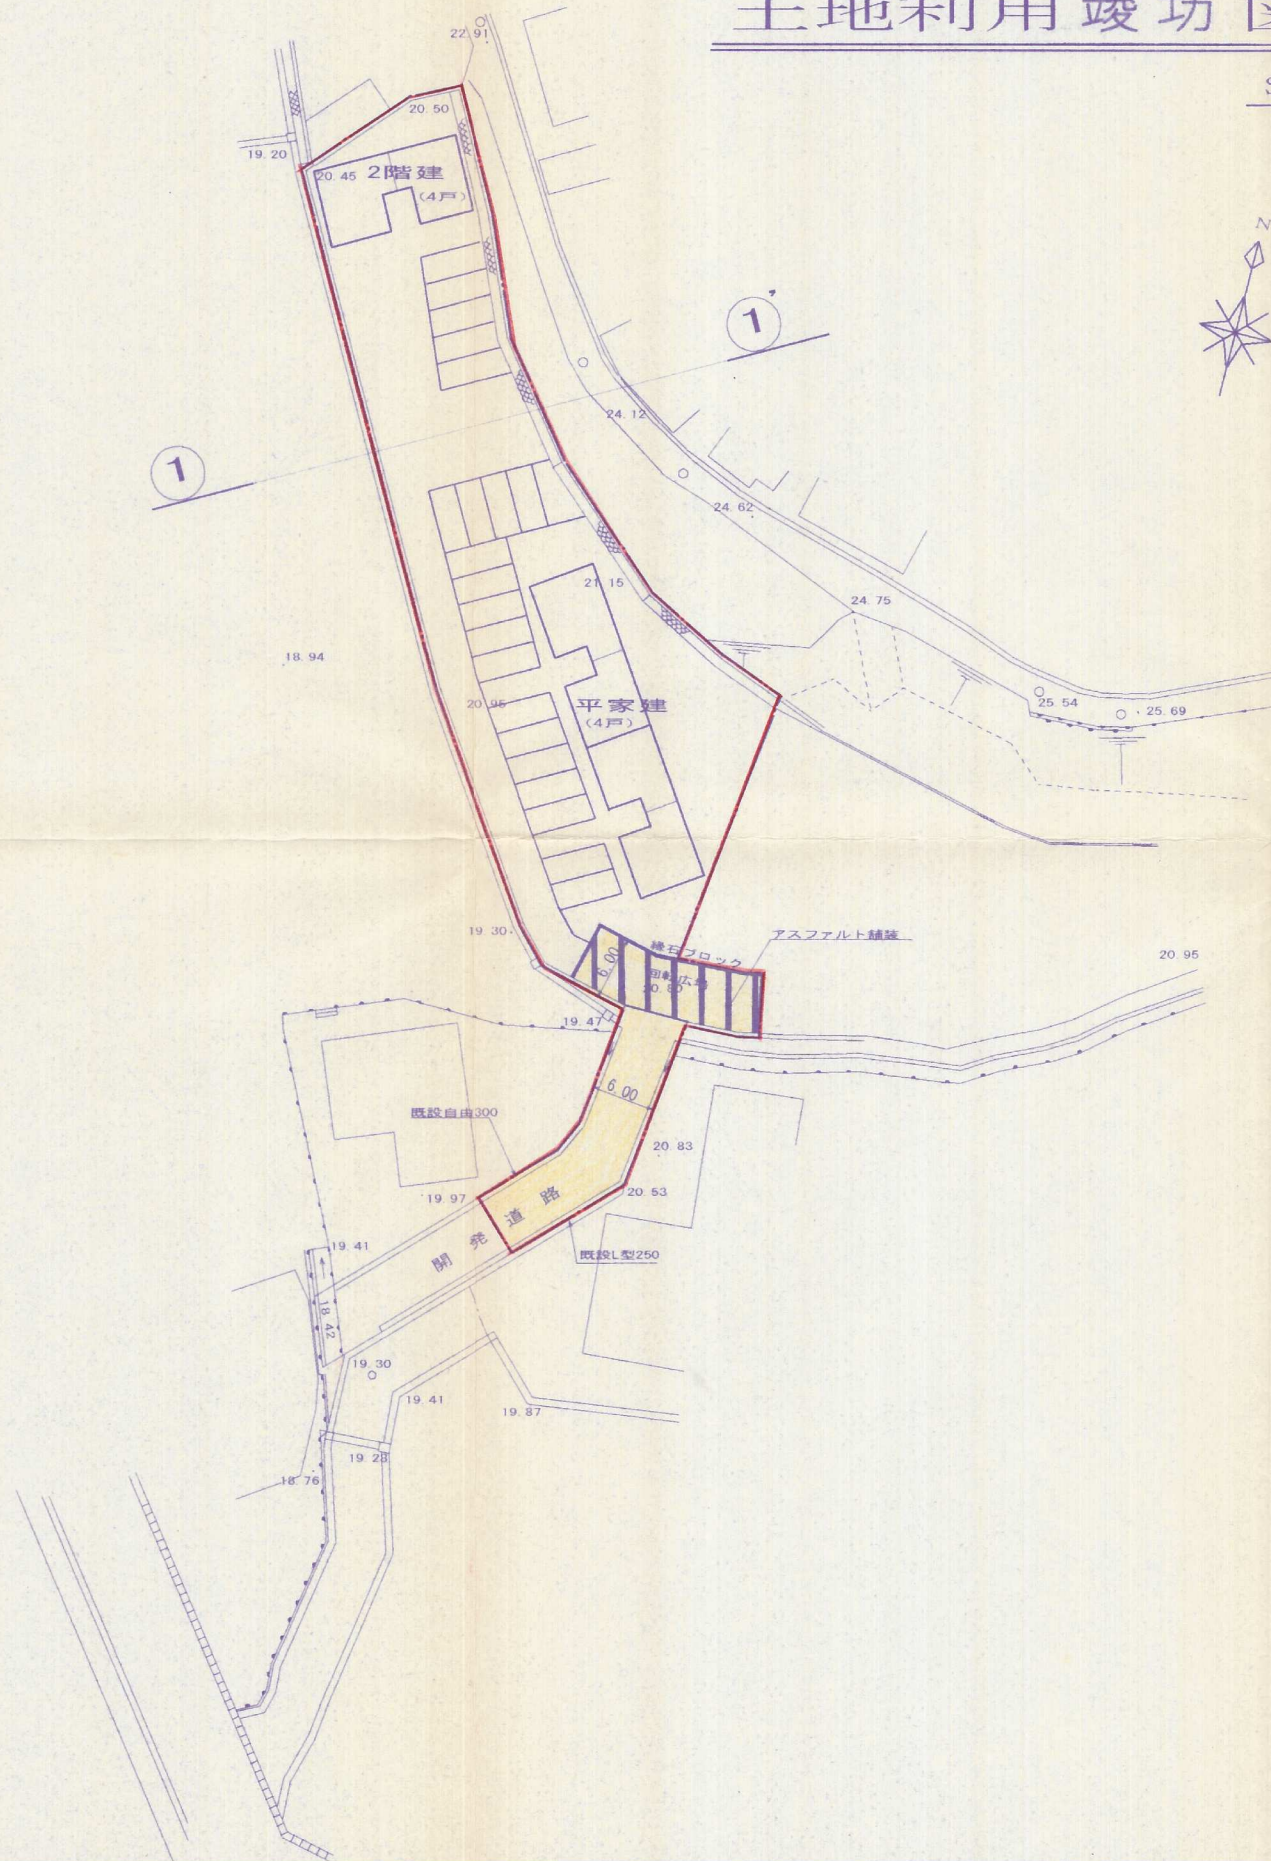


S=1 : 500

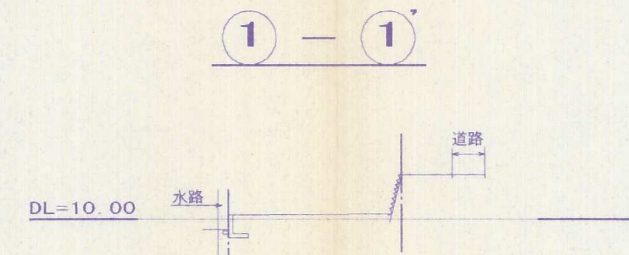

縁石ブロック  
S=1:10

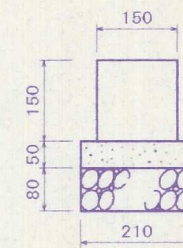

舗装断面図 S=1:10

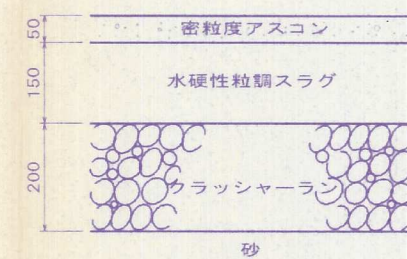

開 発 者	TEL 南協商事株式会社		
開発区域 の地名	小倉南区徳力二丁目 金救丘五丁目		
図面 種別	造成 竣工 平面図 断面図 土地利用 竣工図 構 造 図 ✓		
図面番号	箱 尺	設計年月日	
6	図示		
設 計 者	北九州市小倉北区馬借3-3-37 (有) 高尾設計事務所 TEL 093-511-4067 氏名 高 尾 容 旦 ㊞		